




DETALHE PINTURA HORIZONTAL - DIVISAO DE FLUXOS
Escala: 1/250

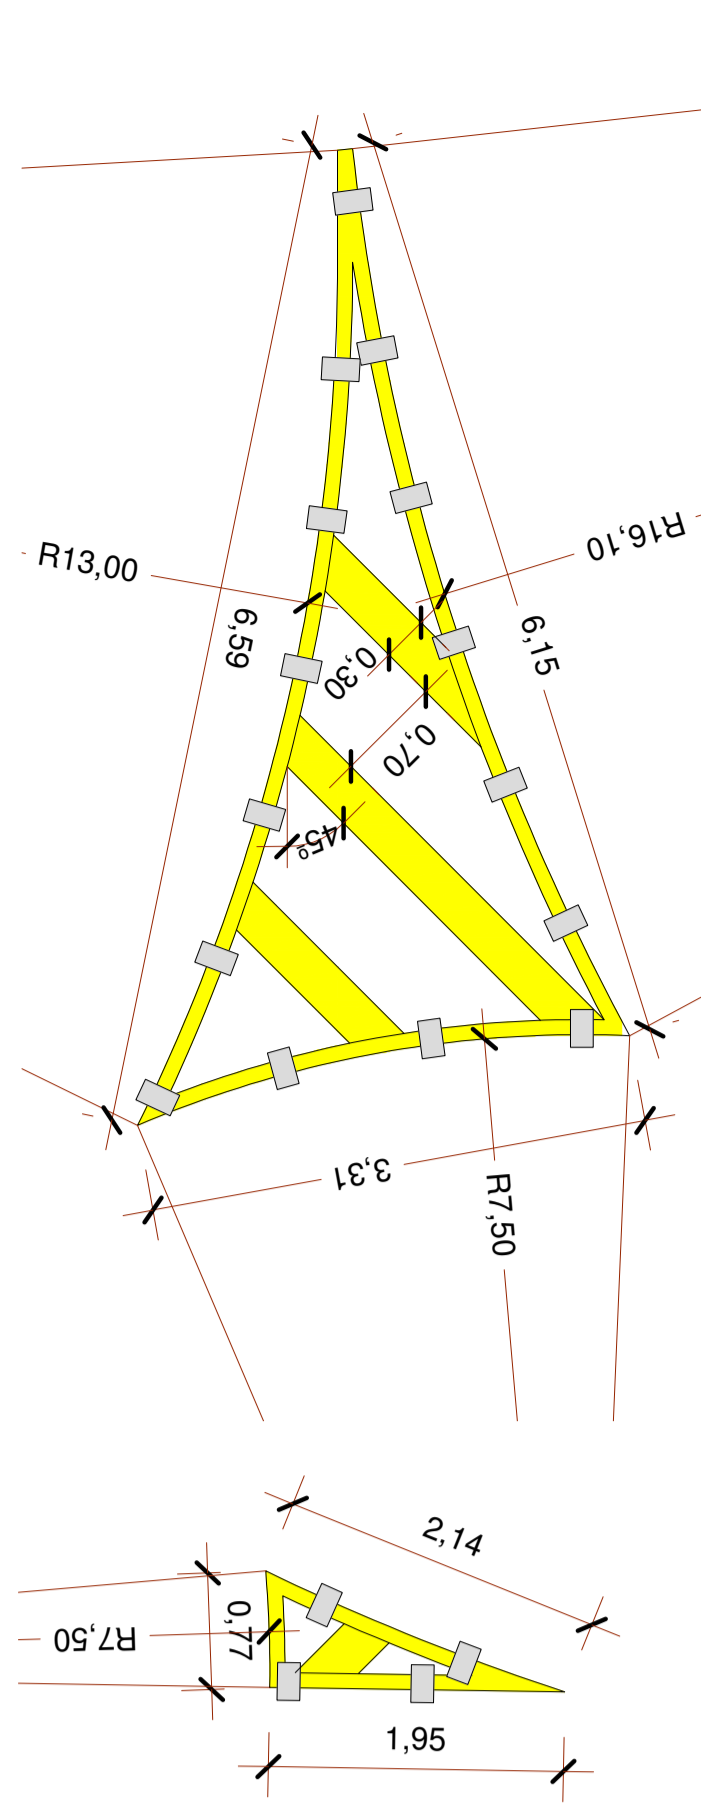


DETALHE PINTURA HORIZONTAL - FAIXAS DE PEDESTRES
Escala: 1/250

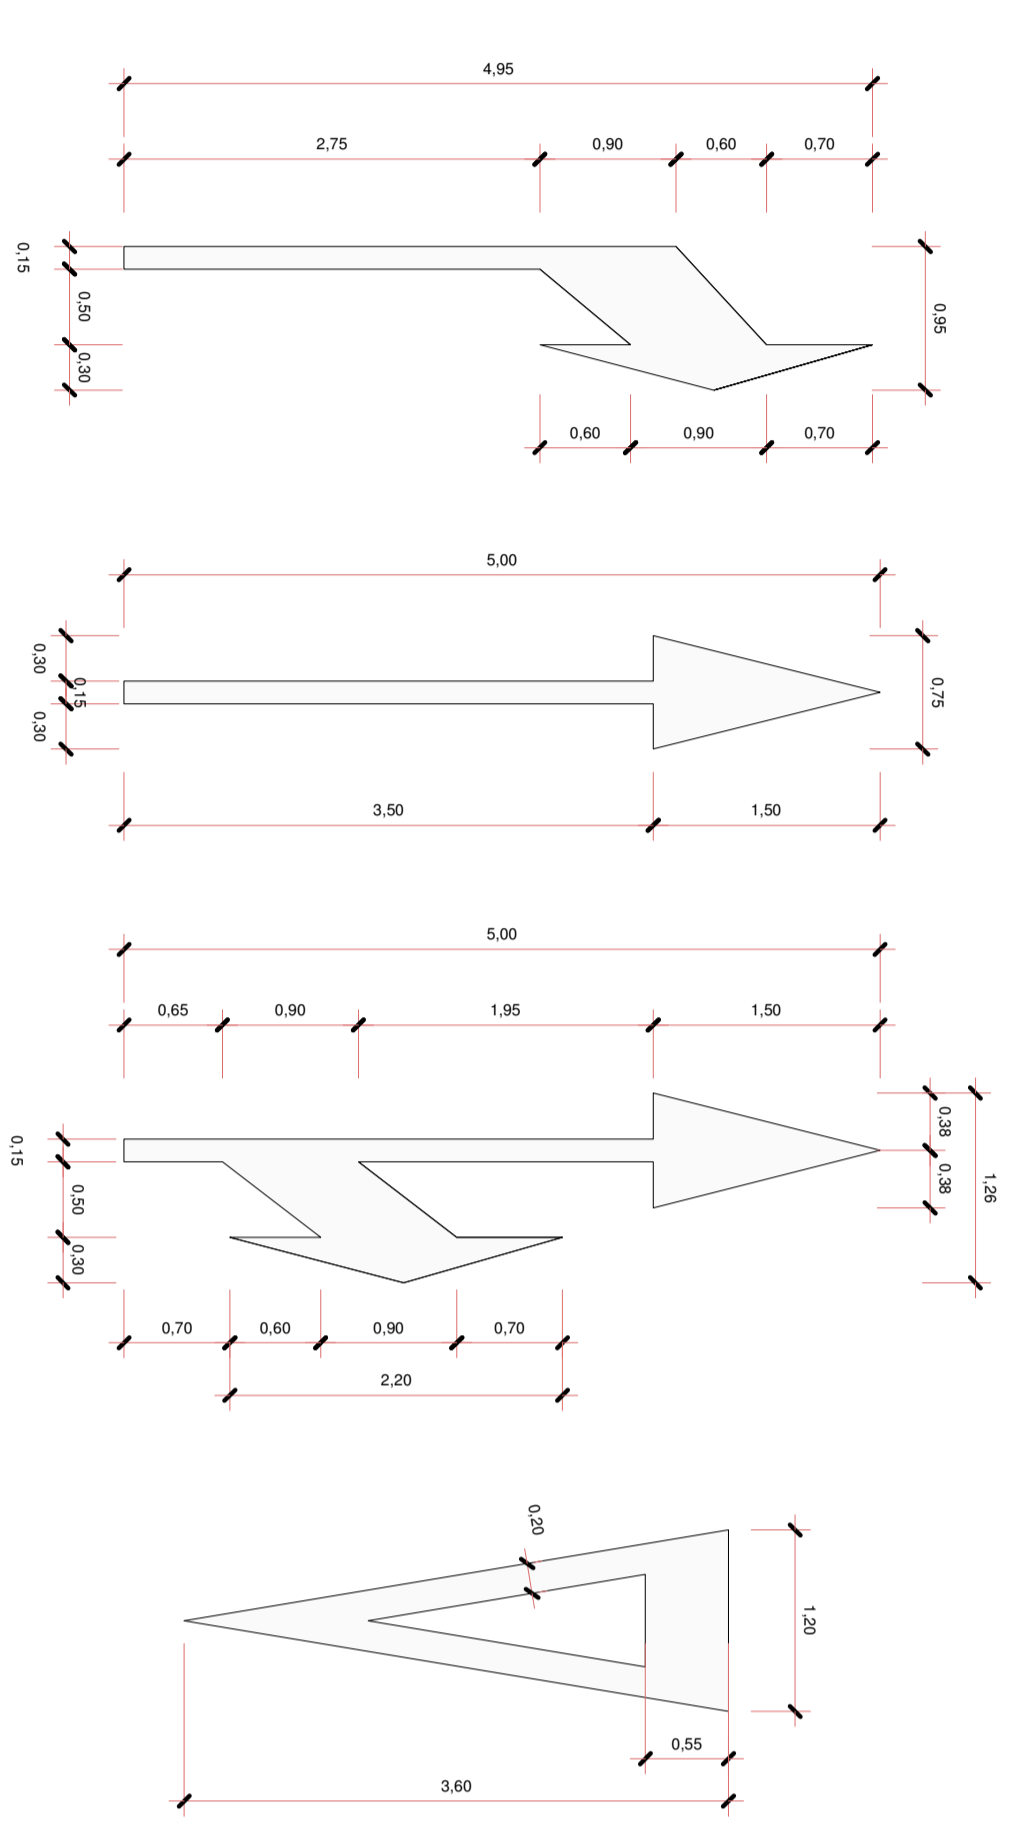


DETALHE PINTURA HORIZONTAL - FAIXAS DE PEDESTRES
Escala: 1/250

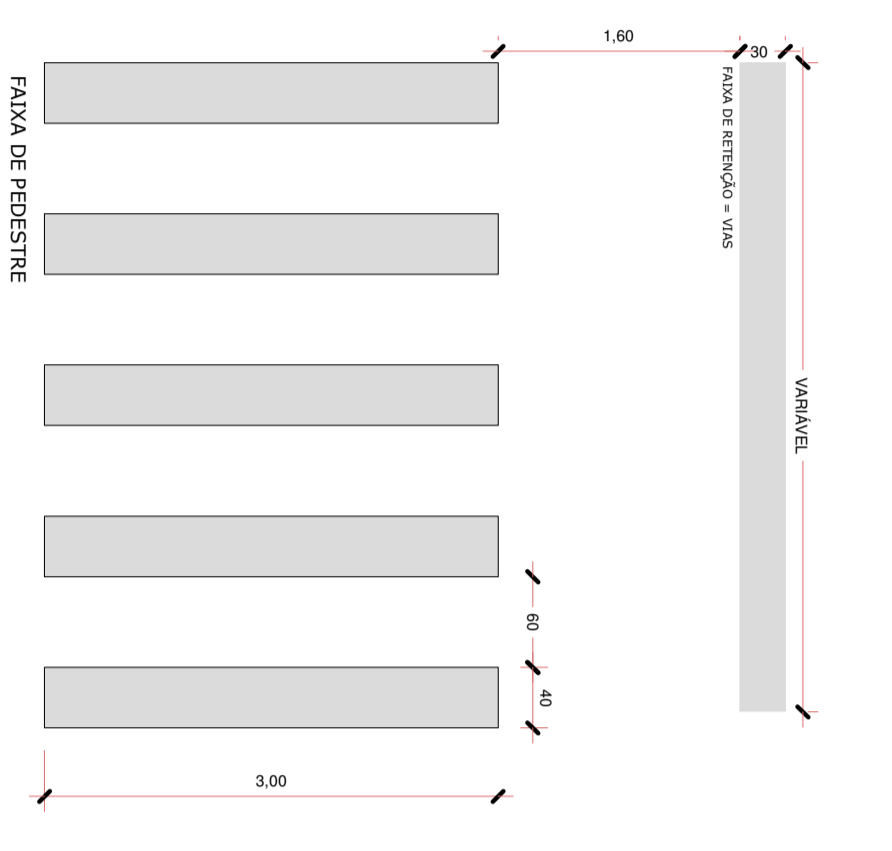


DETALHE E (sem escala)

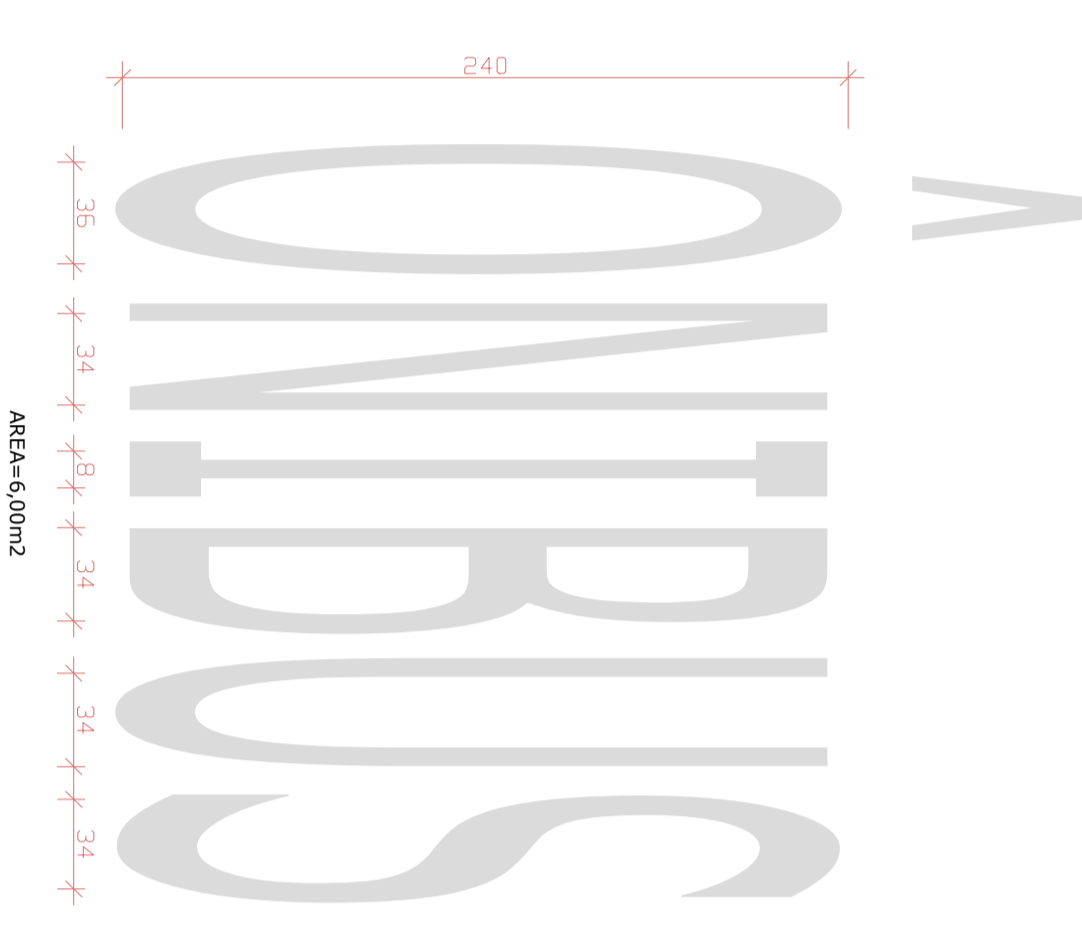


DETALHE PINTURA HORIZONTAL - ROTATORIA
Escala: 1/250

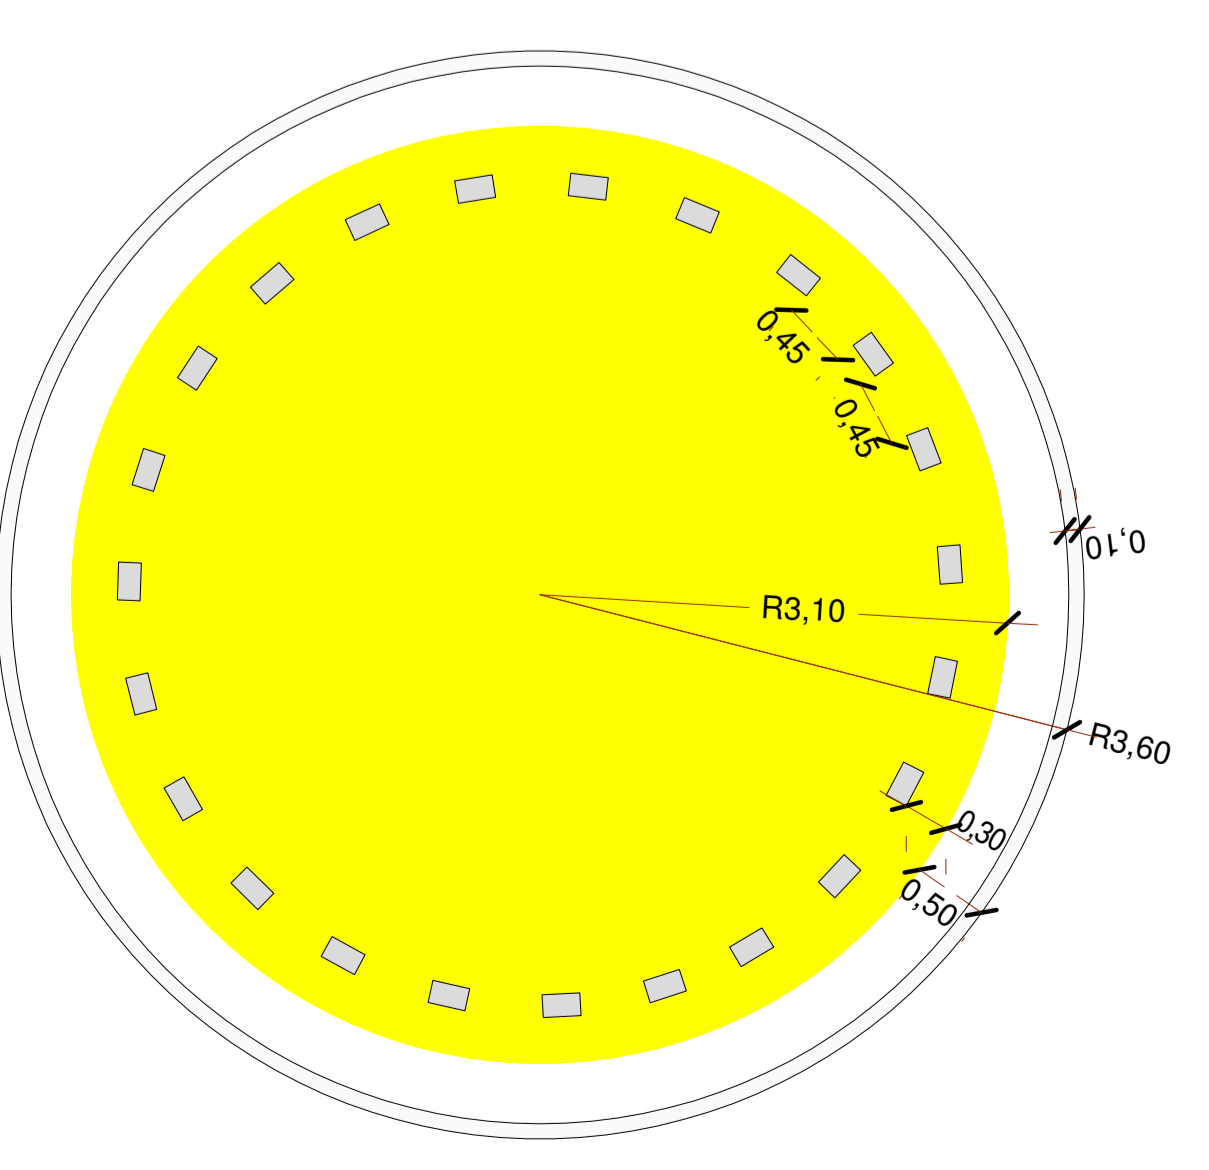


DETALHE PINTURA HORIZONTAL - CICLOVIA
Escala: 1/250

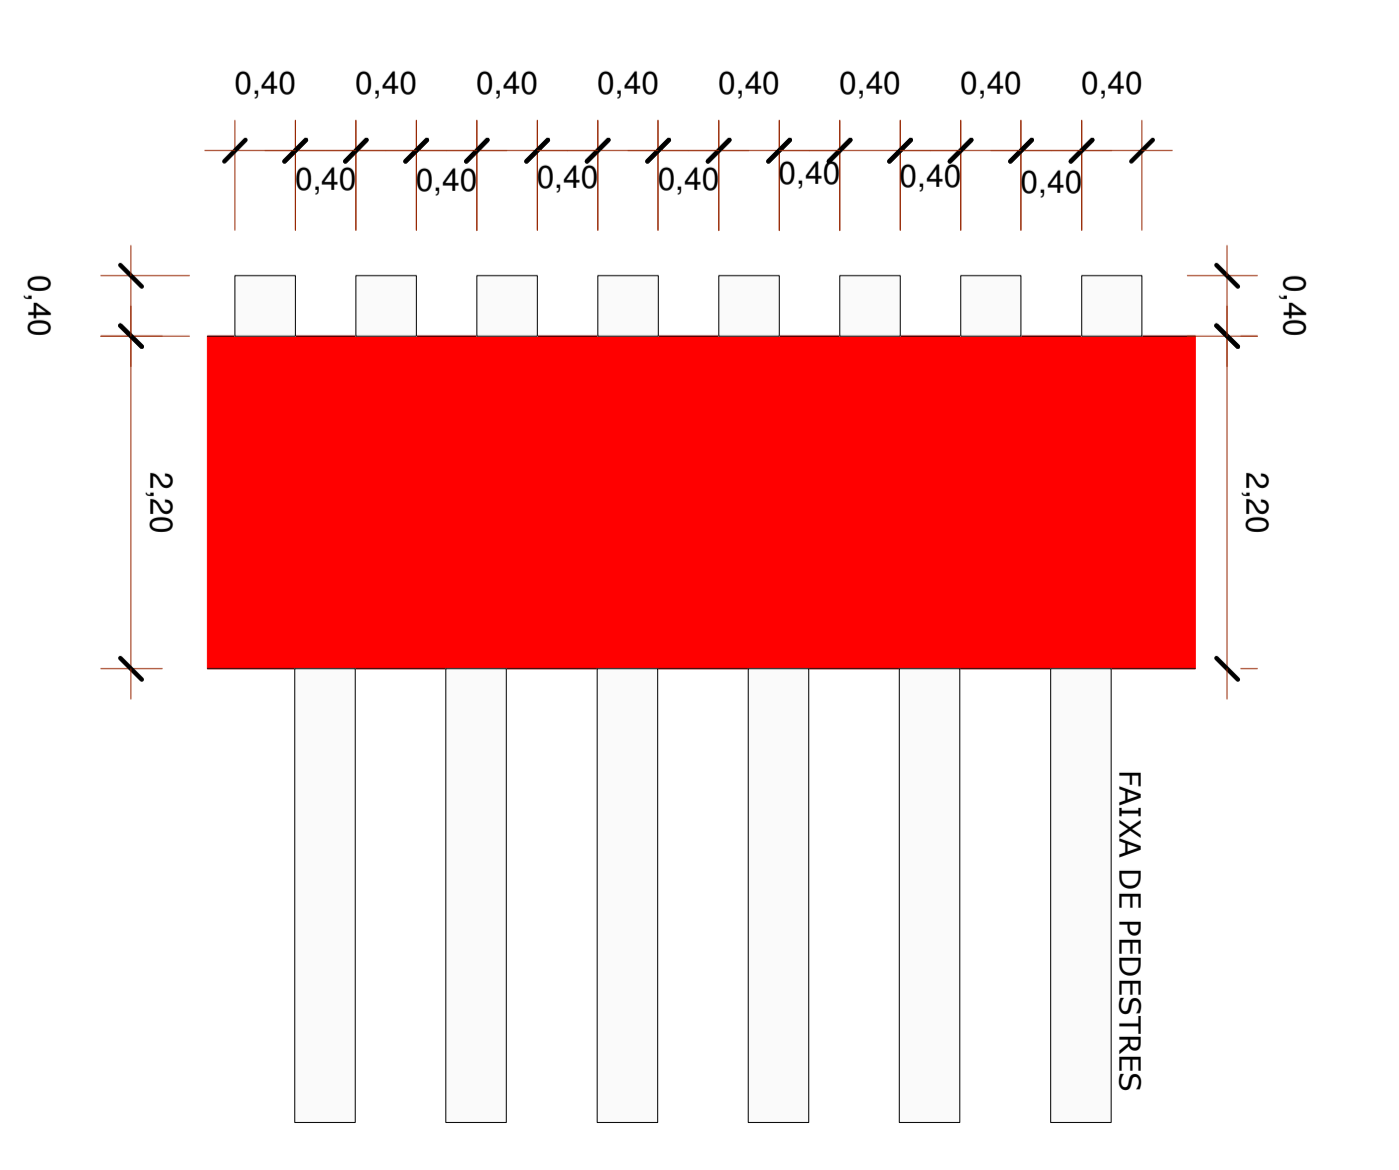


DETALHE B (sem escala)

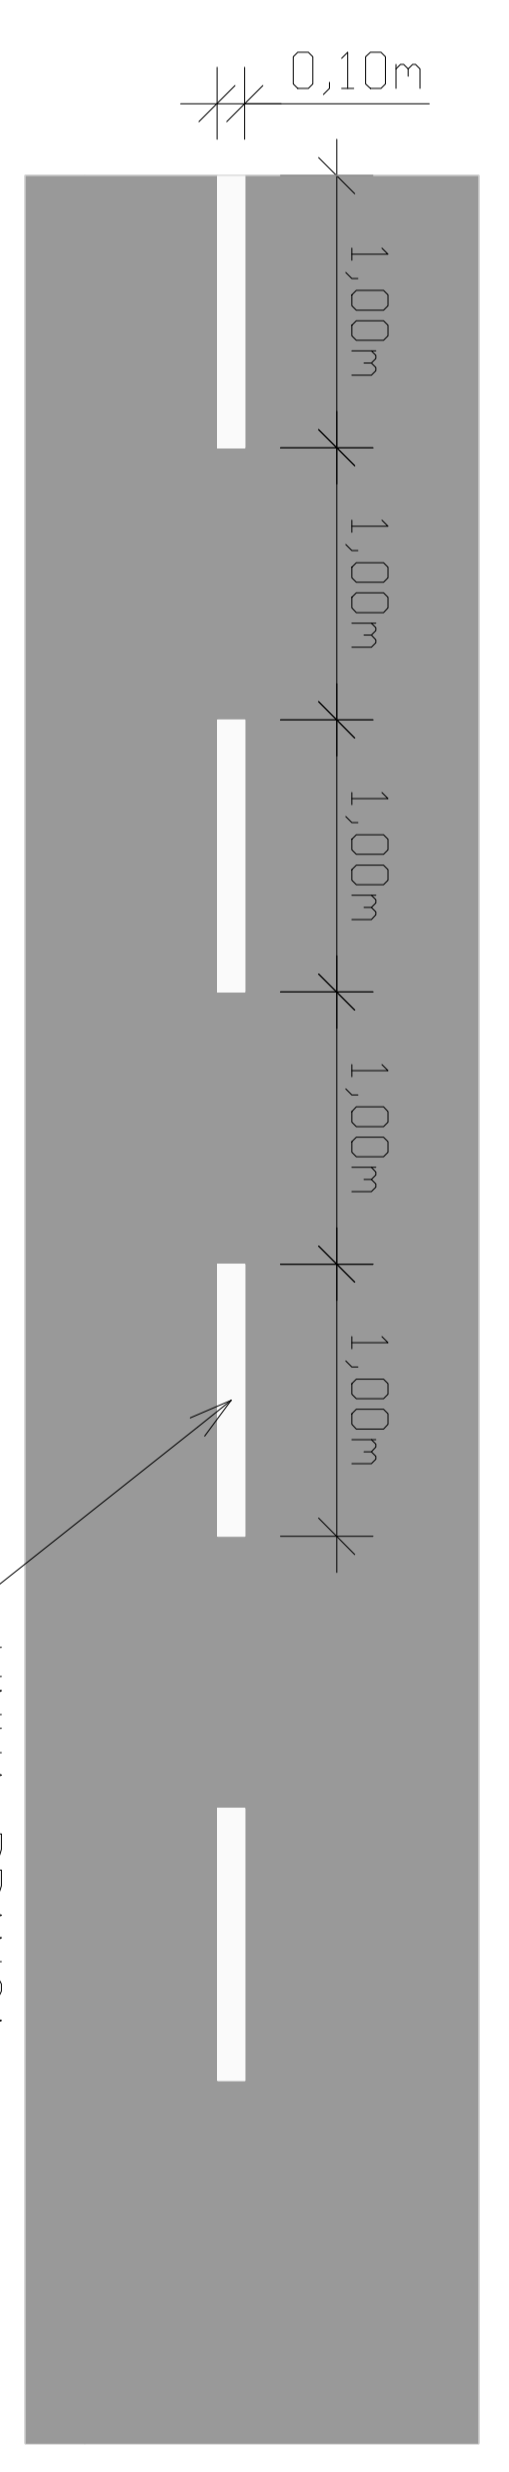


DETALHE C (sem escala)

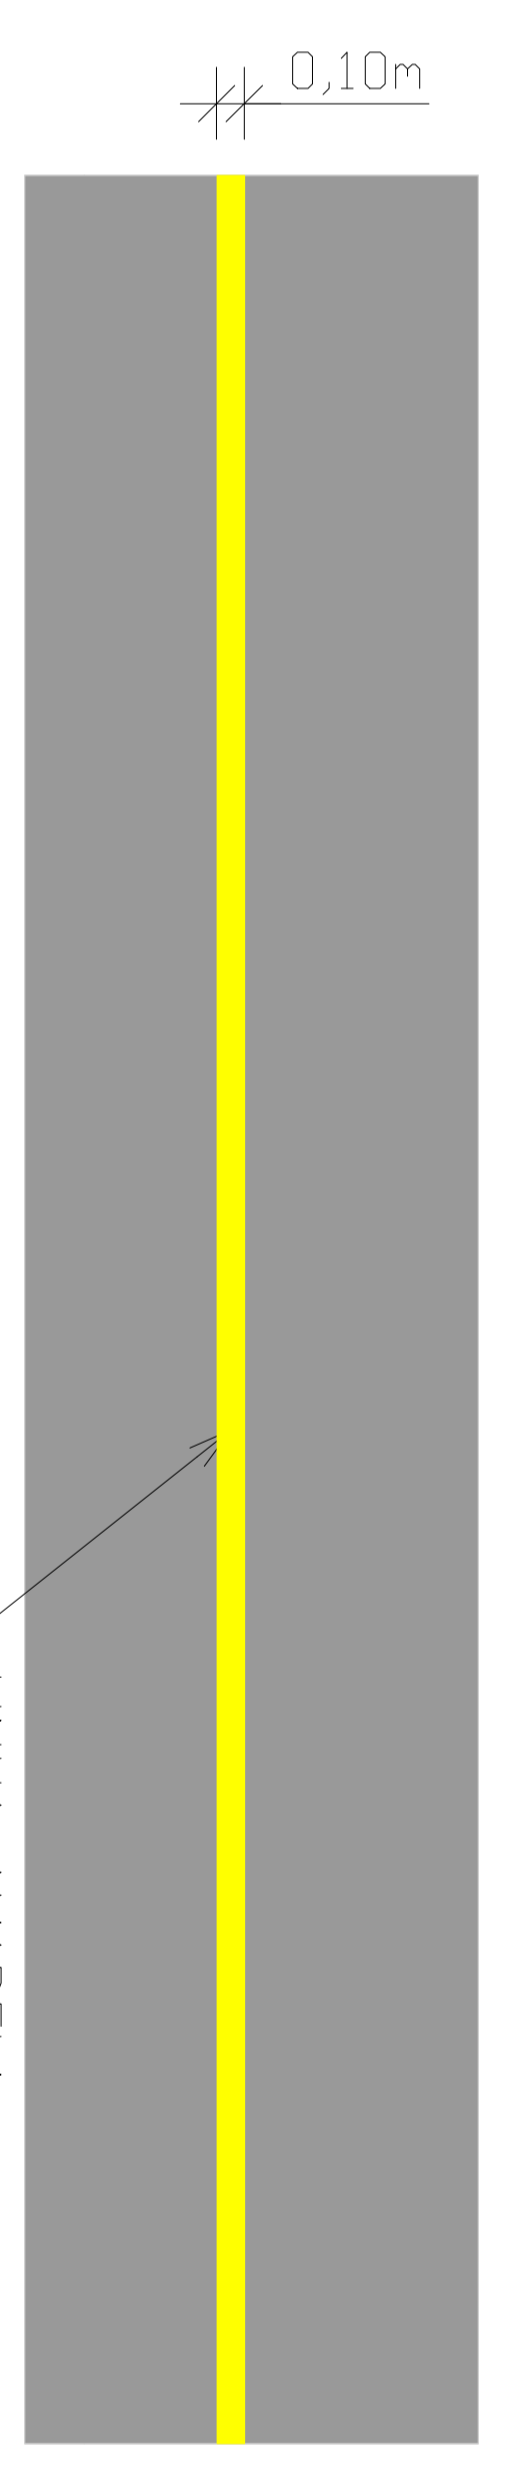

DETALHE D (sem escala)

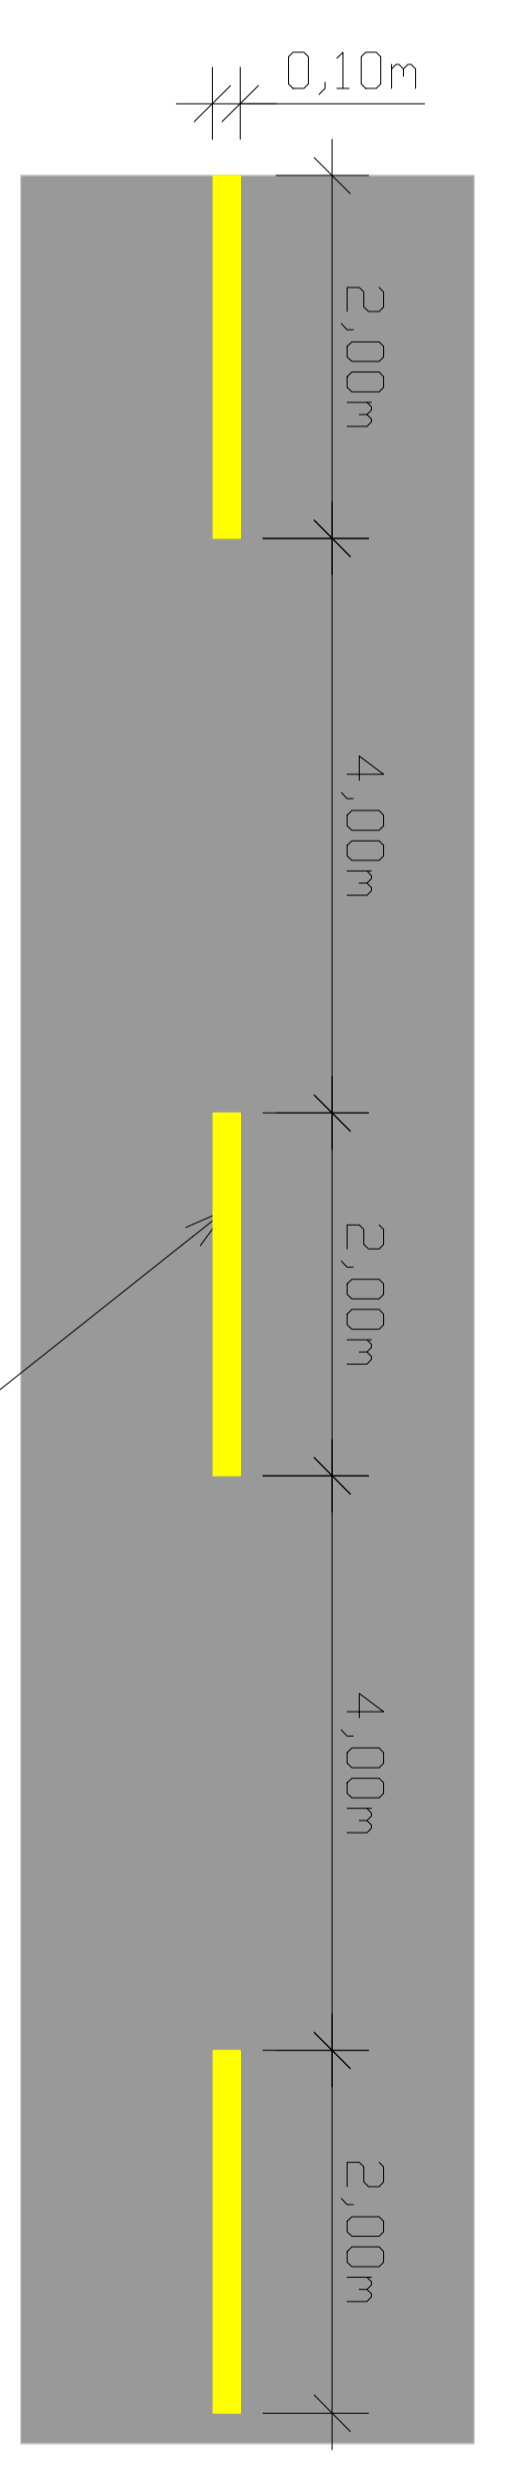

ARTICULAÇÃO DAS FOLHAS

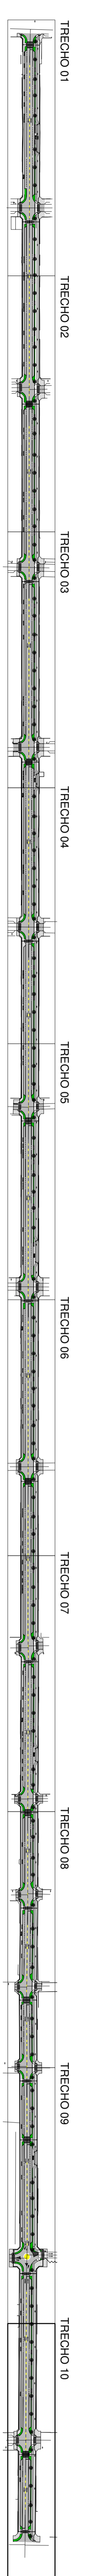

Prancha		Identificações e Assinaturas	
Terreno		Projeto	
Nome do Projeto: AVENIDA CELSO RAMOS Nome do Cliente: PREFEITURA MUNICIPAL DE TIAPUÁ Endereço: Av. Celso Ramos, 1000 - Zona Sul, Tiapuí - MA Data: 04/05/2024		Nome do Projeto: PLANTA BAIXA TRECHO 10 E DETALHES Nome do Cliente: PREFEITURA MUNICIPAL DE TIAPUÁ Endereço: Av. Celso Ramos, 1000 - Zona Sul, Tiapuí - MA Data: 04/05/2024	
Assinatura do Projeto: [Assinatura] Assinatura do Cliente: [Assinatura]		Assinatura do Projeto: [Assinatura] Assinatura do Cliente: [Assinatura]	