



PLANTA BAIXA TRECHO 04

Escala 1/250

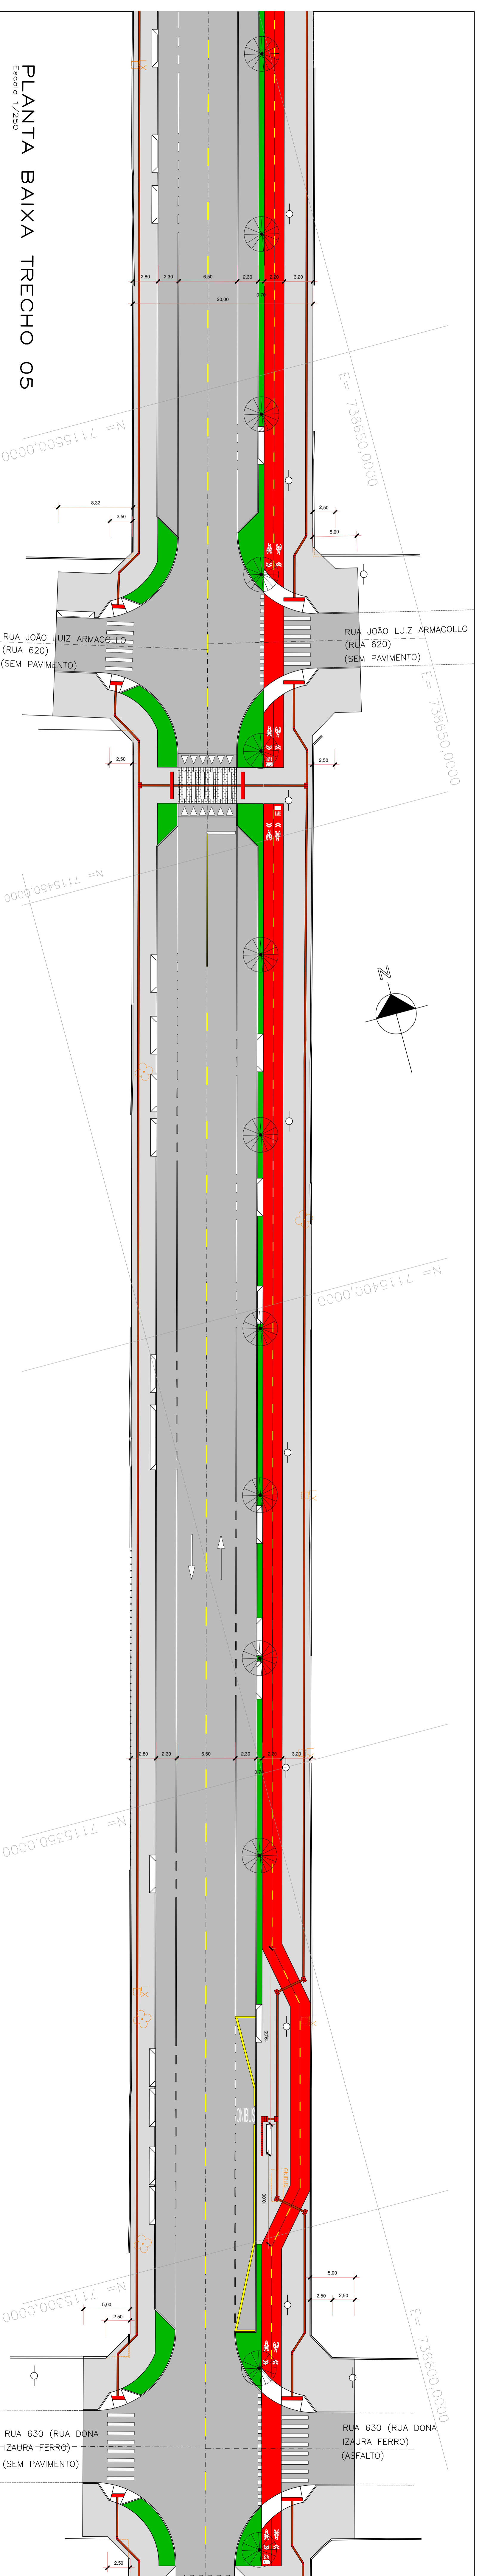


PLANTA BAIXA TRECHO 05

Escala 1/250

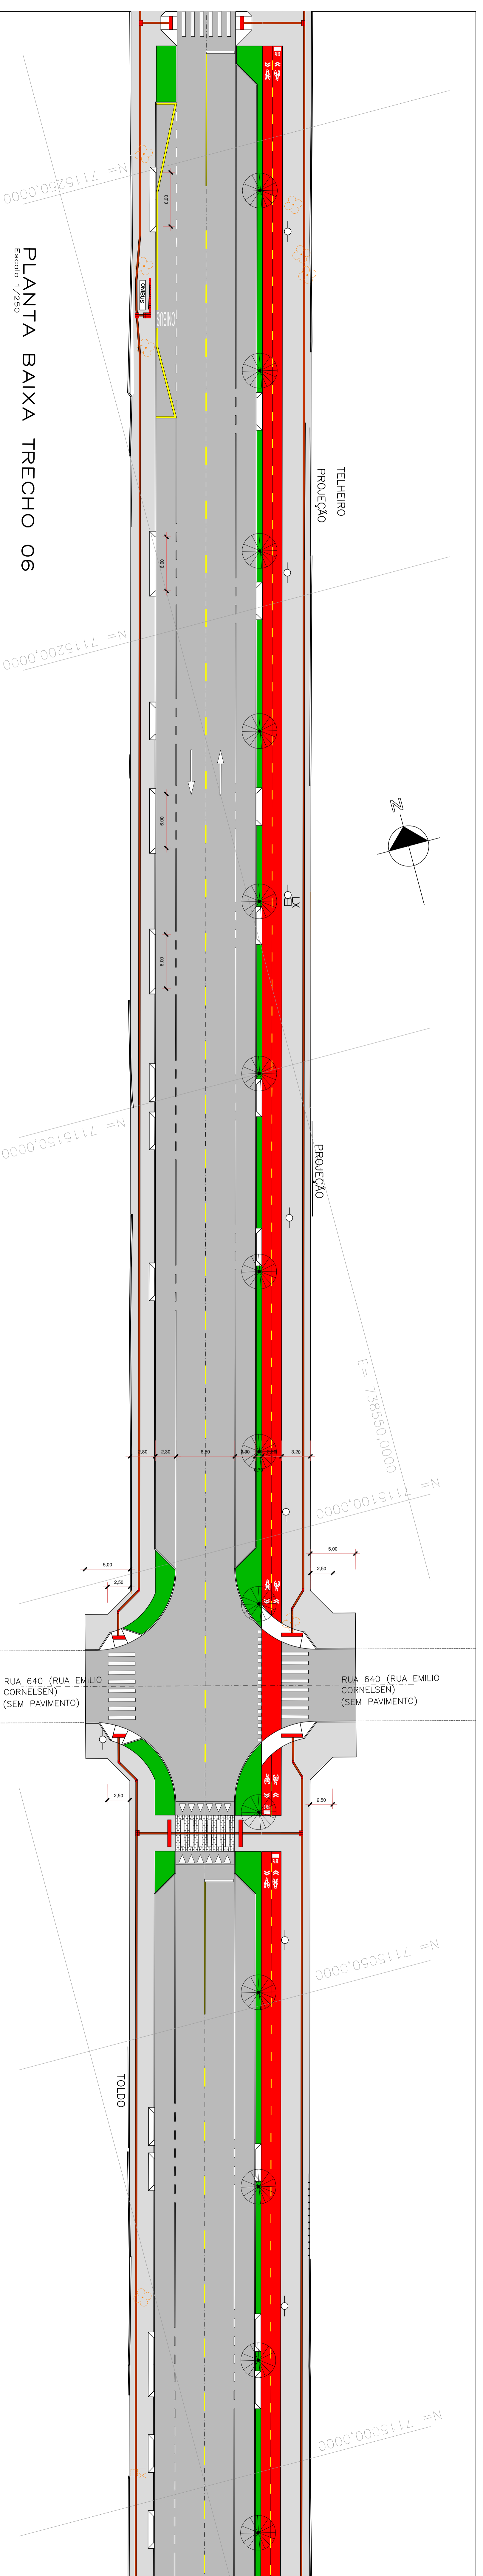

PLANTA BAIXA TRECHO 06

Escala 1/250

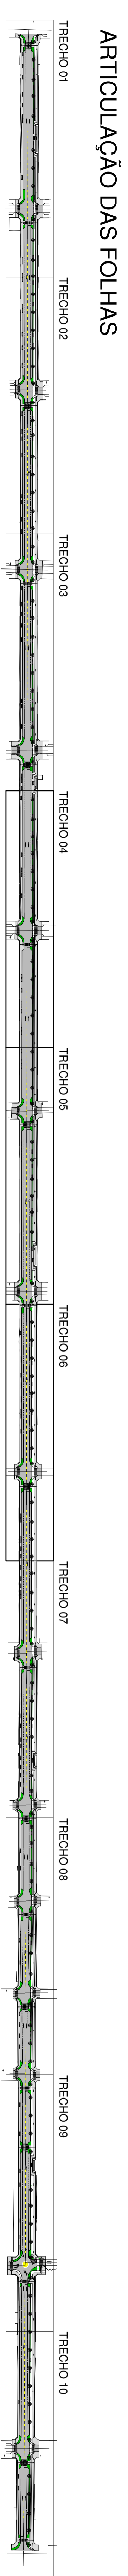

ARTICULAÇÃO DAS FOLHAS

Associação de Municípios do Nordeste do Estado de Santa Catarina
 RUA 1000, APT. 101, BALNEÁRIO RIVIERA, 88010-000, BALNEÁRIO RIVIERA, SANTA CATARINA
 FONE: (51) 3633-1000 FAX: (51) 3633-1001
 E-MAIL: amne@amne.org.br

Associação de Municípios do Nordeste do Estado de Santa Catarina
 Engenharia Civil
 RUA 1000, APT. 101, BALNEÁRIO RIVIERA, 88010-000, BALNEÁRIO RIVIERA, SANTA CATARINA
 FONE: (51) 3633-1000 FAX: (51) 3633-1001
 E-MAIL: amne@amne.org.br

Prancha		Identificações e Assinaturas		Terreno		Projeto	
Projeto	02/05	Projeto	02/05	Terreno	02/05	Projeto	02/05
Cidade/UF de uso:		Cidade/UF de uso:		Cidade/UF de uso:		Cidade/UF de uso:	
PREFETURA MUNICIPAL DE ITAPORA		PREFETURA MUNICIPAL DE ITAPORA		PREFETURA MUNICIPAL DE ITAPORA		PREFETURA MUNICIPAL DE ITAPORA	
Av. Celso Ramos - Itapora/SC		Av. Celso Ramos - Itapora/SC		Av. Celso Ramos - Itapora/SC		Av. Celso Ramos - Itapora/SC	
Zona Urbana		Zona Urbana		Zona Urbana		Zona Urbana	
Projeto		Projeto		Projeto		Projeto	
AVENIDA CELSO RAMOS		AVENIDA CELSO RAMOS		AVENIDA CELSO RAMOS		AVENIDA CELSO RAMOS	
PROJETO DE URBANIZAÇÃO		PROJETO DE URBANIZAÇÃO		PROJETO DE URBANIZAÇÃO		PROJETO DE URBANIZAÇÃO	
Av. Celso Ramos - Itapora/SC		Av. Celso Ramos - Itapora/SC		Av. Celso Ramos - Itapora/SC		Av. Celso Ramos - Itapora/SC	
Zona Urbana		Zona Urbana		Zona Urbana		Zona Urbana	
Projeto		Projeto		Projeto		Projeto	
02/05		02/05		02/05		02/05	