


LEGENDA

— APLICAÇÃO DE PASTILHAMENTO

PLANTA BAIXA UNIDADE DE ALIMENTAÇÃO
 ESCALA 1 : 50

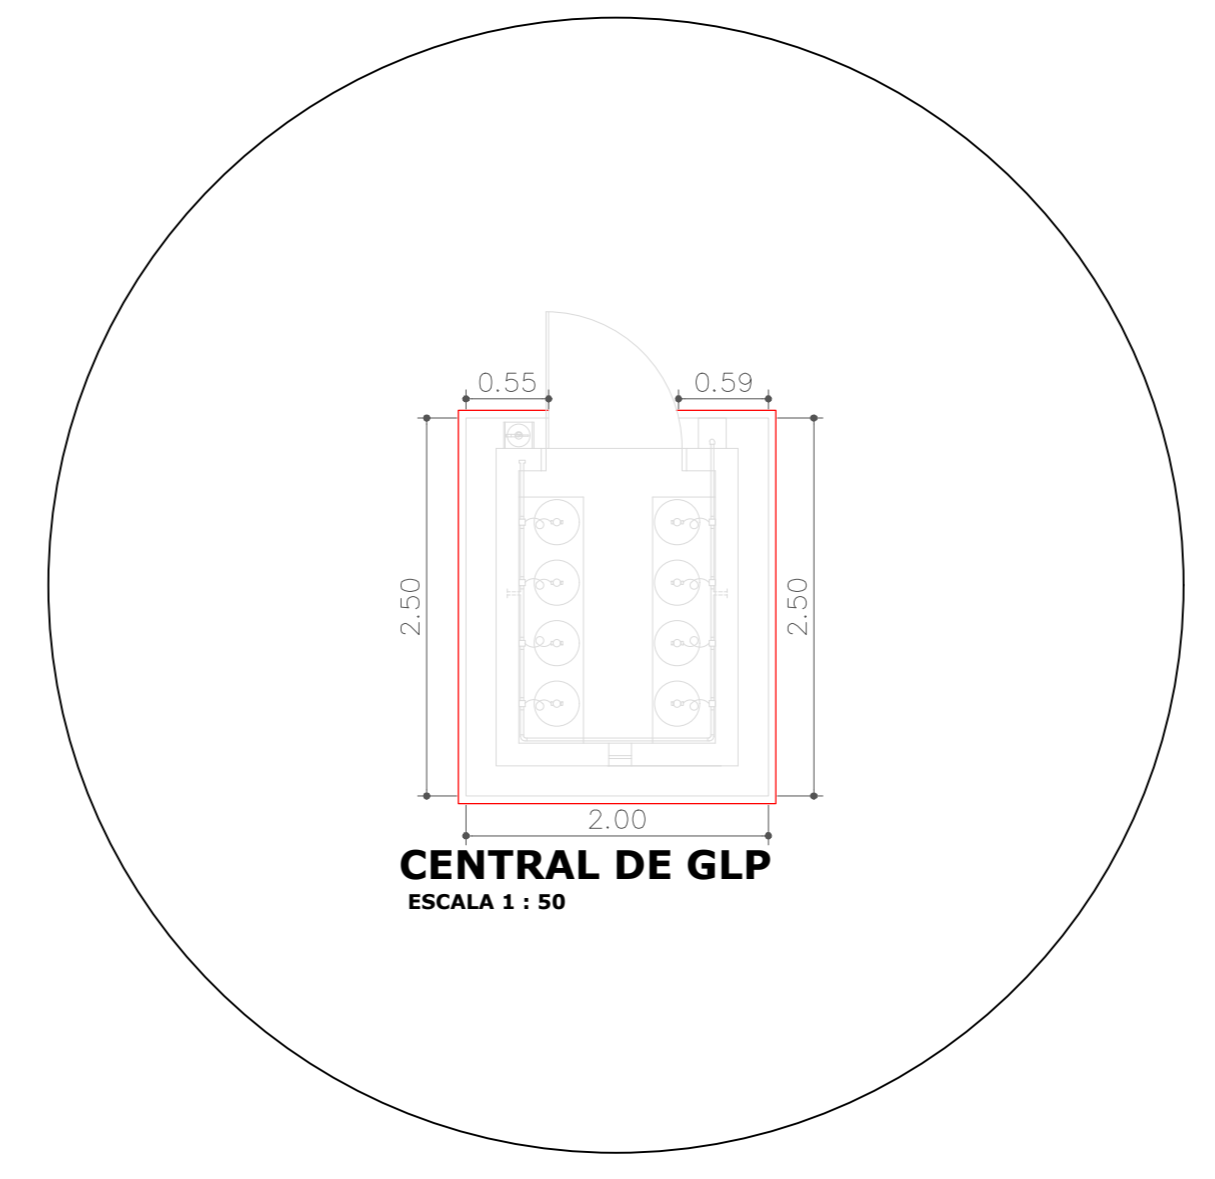

ARQUITETÔNICO

Anotações

Proprietário MUNICÍPIO DE ITAPOÁ/SC	Desenho: Danielle Coutinho
Projeto Pastilhamento externo	Área Pastilhada 74,79 m²
Endereço Rua das margaridas, nº 1070, Itapema do Norte, Itapoá / SC	
Conteúdo da prancha PLANTA BAIXA	Data Junho/2020
	Prancha A1
	Escala Indicada
	01 de 01
Responsável Técnico ENG. CIVIL CARLOS RAMOS JUNIOR CREA/SC 16384-1	Proprietário MUNICÍPIO DE ITAPOÁ/SC CNPJ: 81.140.303-0001-01 Luiza M. de Oliveira Bongalardo - Secretária de Educação