




# MÓVEL 04

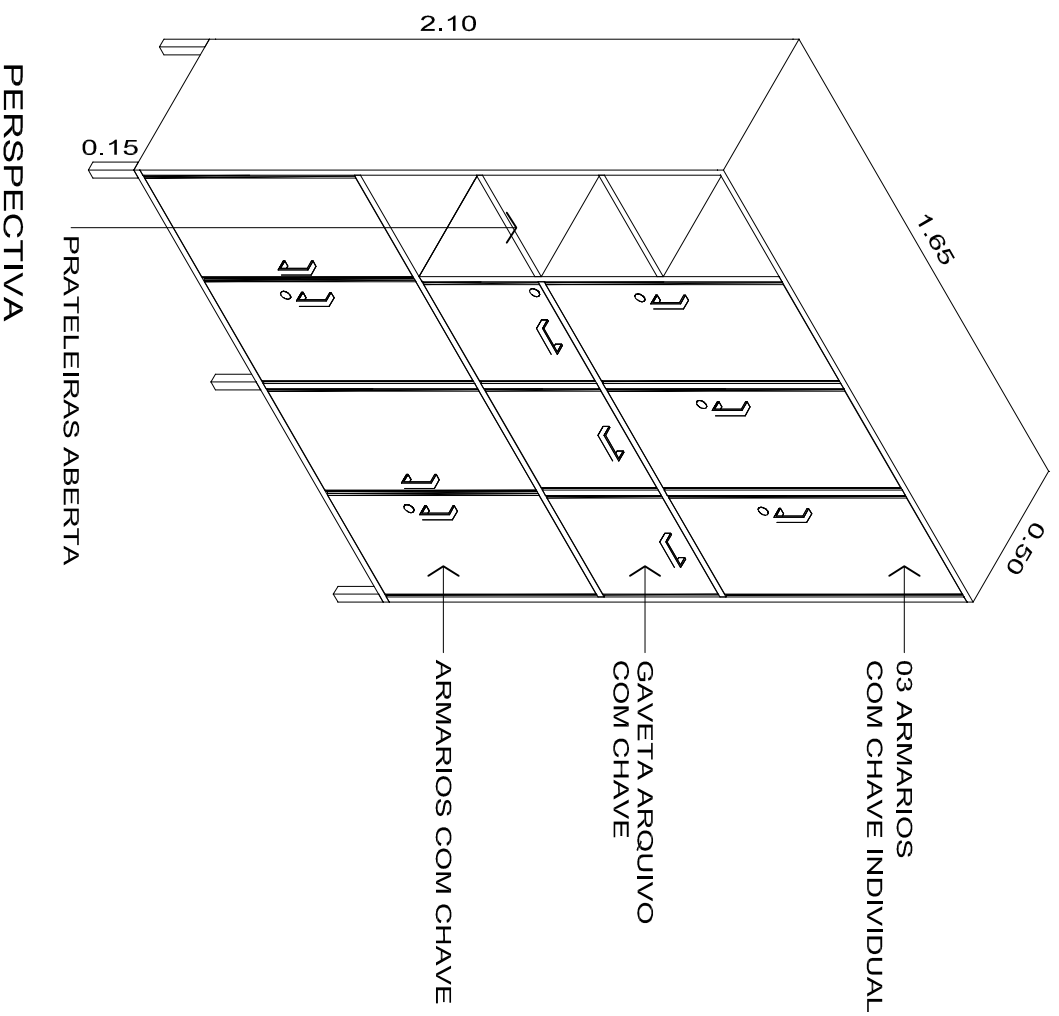

PERSPECTIVA

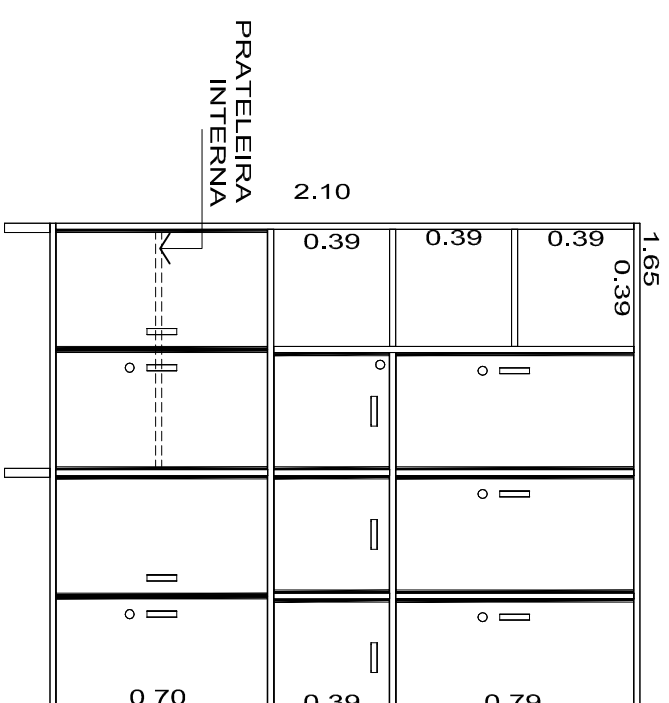

VISTA

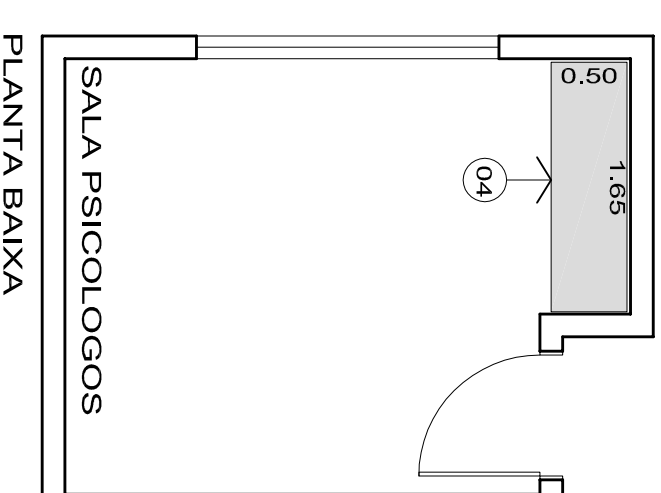

PLANTA BAIXA



IMAGEM ILUSTRATIVA

<b>Projeto</b>		<b>Terreno</b>		<b>Identificações e Assinaturas</b>		<b>Prancha</b>	
<b>CENTRO DE REABILITAÇÃO</b> <b>DETALHE MOVÉIS</b> <b>PREFEITURA MUNICIPAL DE ITAPOÁ</b> Endereço :		ASSINATURA:		Projeto:		Informações:	
				Assinatura:		Desenho: ESCALA 1/25 Data: Novembro 2015	
Associação de Municípios do Nordeste de Santa Catarina 89216-000 - JIOLIVILLE - SC - Rua Max Collin, 1943 - Anethra - Cx. Postal 670 - Fone/Fax: (047) 433-3927 ASSESSORIA E COORDENADORIA DE PLANEJAMENTO URBANO, MUNICIPAL E REGIONAL Nome Page : www.ammunescc.org.br		Assinatura:		Assinatura:		Conteúdo da Prancha:	
		Assinatura:		Assinatura:		Detalhe 04 SALA PSICÓLOGOS	