


PLANTA BAIXA
ESCALA 1:25



COTE AA
ESCALA 1:25

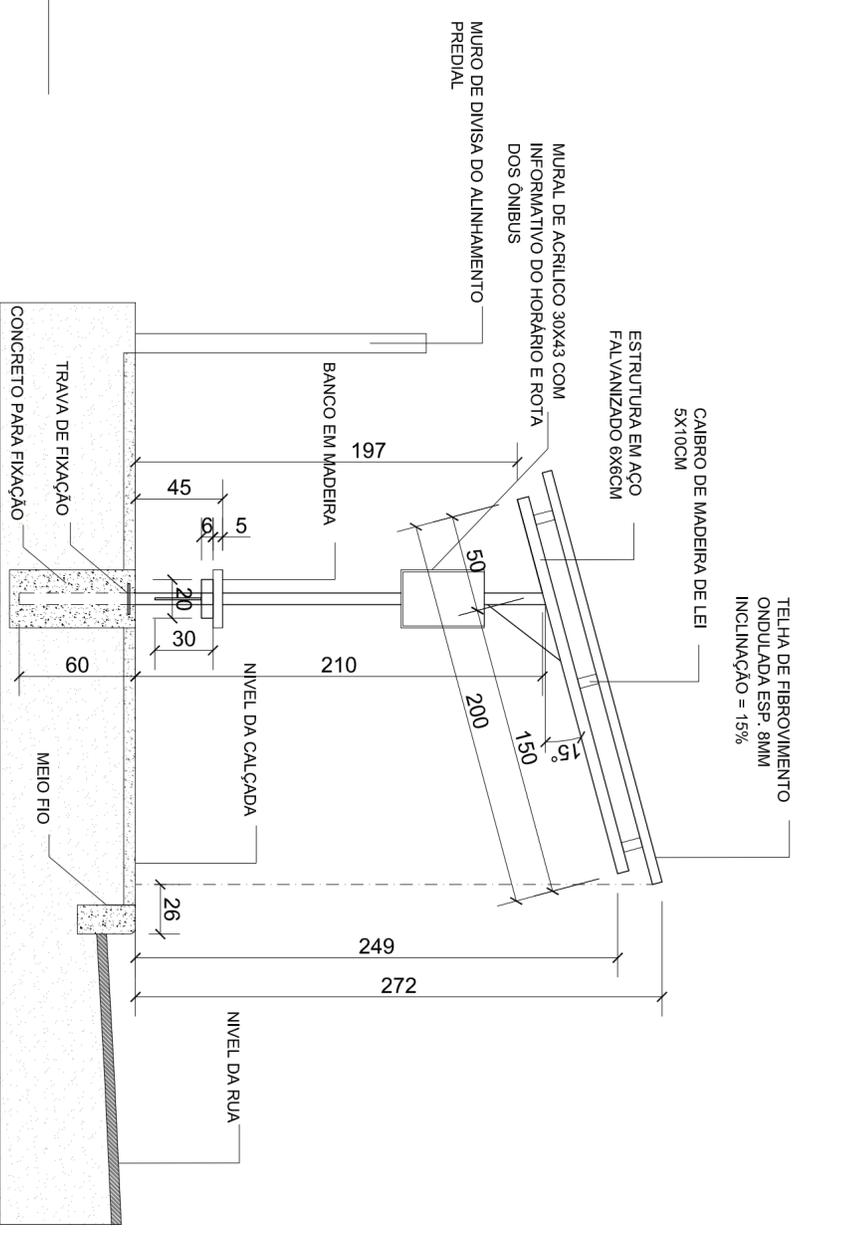


2016/1/28 08:29



2016/1/28 08:29

MODELO
SEM ESCALA


MURAL DE ACRILICO 30X43 COM INFORMATIVO DO HORÁRIO E ROTA DOS ÔNIBUS

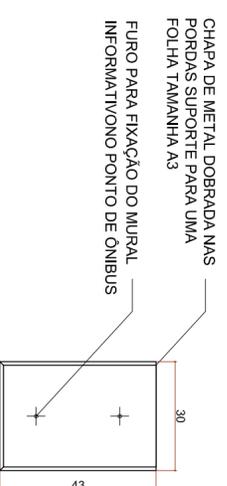

PLACA ACRILICA PROTEÇÃO FRONTAL DO MURAL INFORMATIVO



DETALHE MURAL
SEM ESCALA

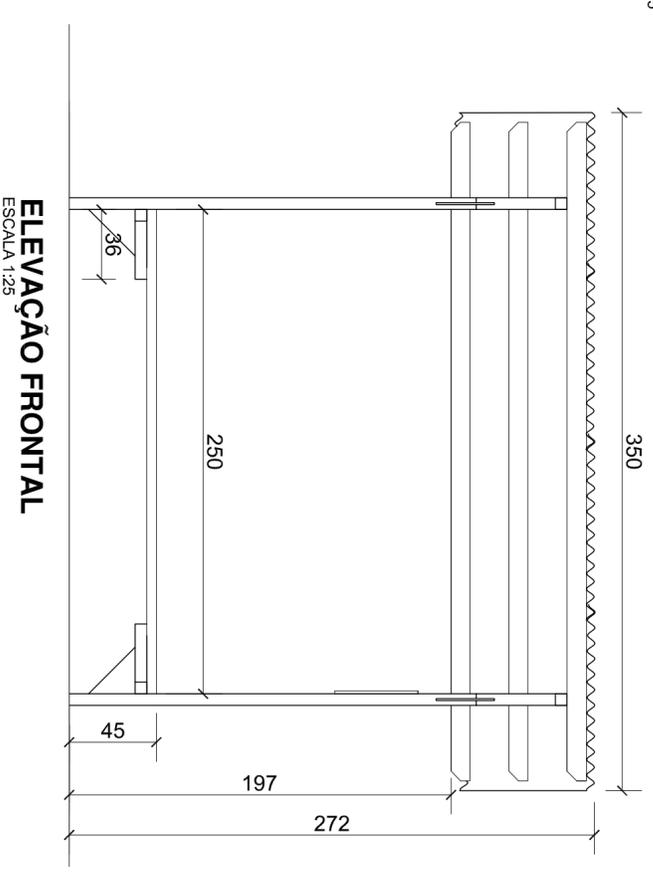

ELEVÇÃO FRONTAL
ESCALA 1:25

Prefeitura Municipal de Itapoá

Secretaria de Planejamento e Urbanismo
e-mail: spplan@itapoa.sc.gov.br

Modelo de Ponto de ônibus

Itapoá / SC

PROJETO:	Modelo de Ponto de ônibus		
ENGENHEIRO DA OBRA:	Itapoá / SC		
REFERÊNCIA:	Planta - Corte - Elevação - Detalhes	DATA:	28/01/2016
		DESENHO:	Rodrigo
		ESCALA:	INDICADA
PROJETA:	Reinilda Florese Arquiteta CIV AI4513-0	PROJETA:	Marcio Roberto Gonzatto Secretário de Planejamento e Urbanismo
		PROJETA:	Sérgio Ferreira de Aguiar Prefeito Municipal
		PRÁTICA:	1/1