
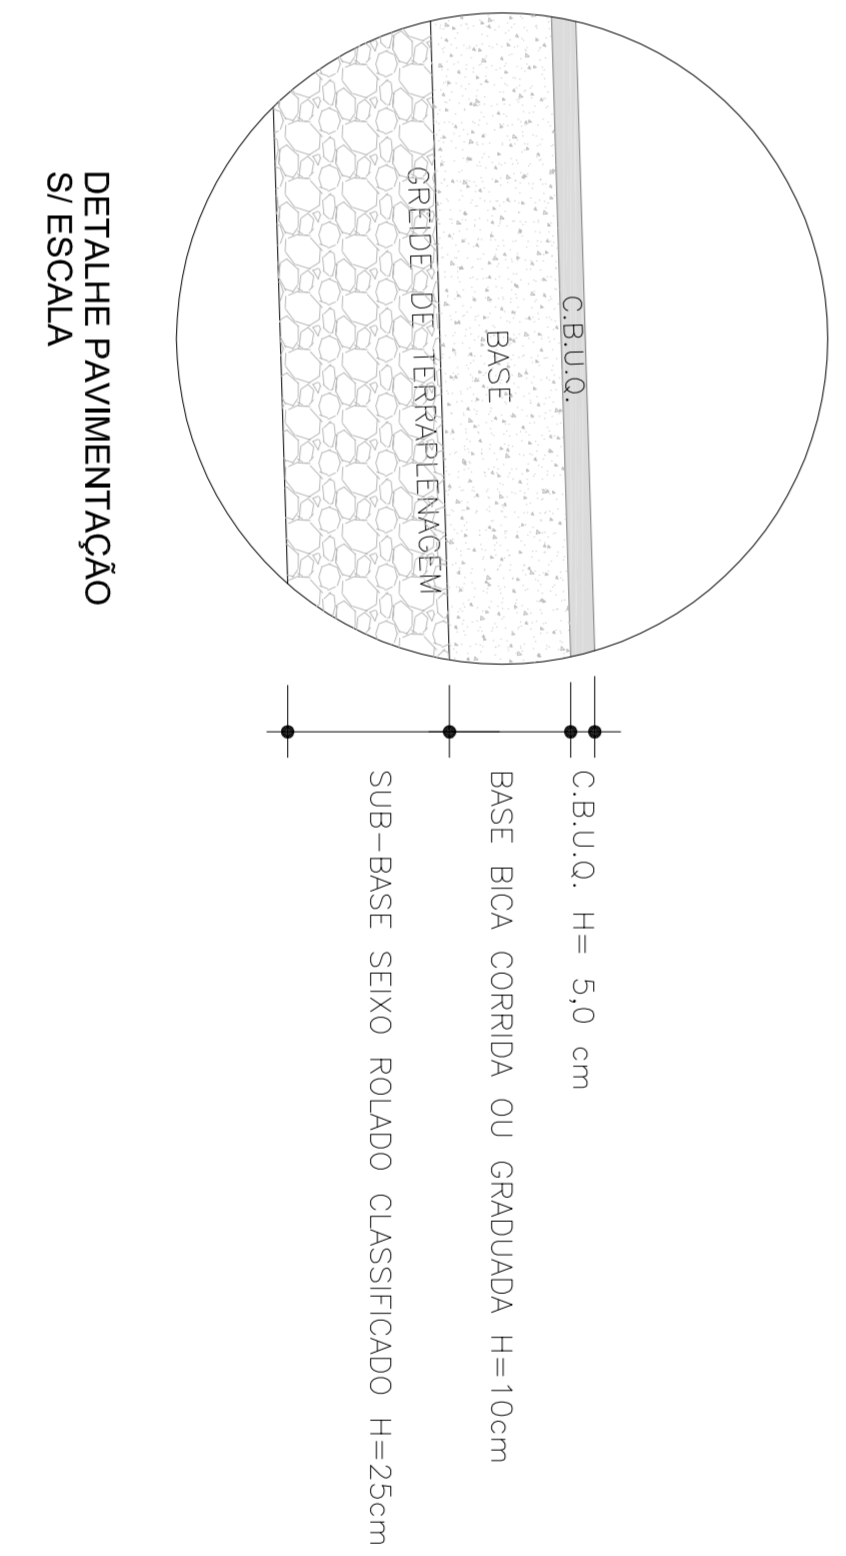


PLANTA DA RUA
ESCALA: 1:1250

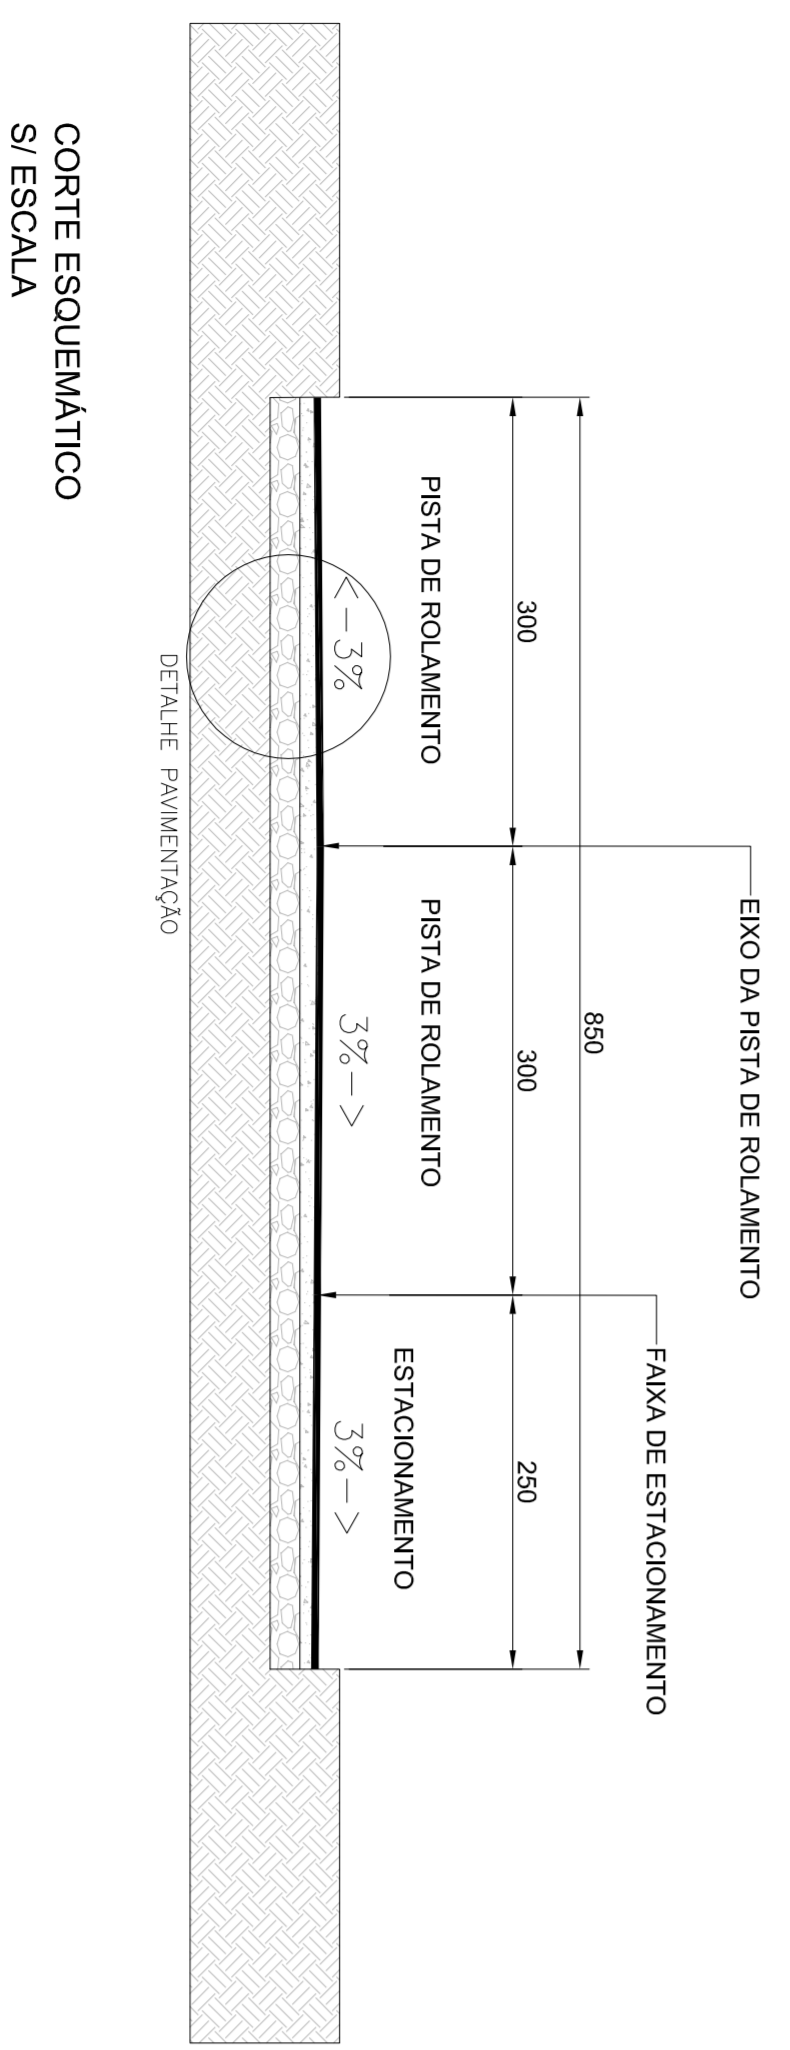

CORTE ESQUEMÁTICO
S/ ESCALA

DETALHE PAVIMENTAÇÃO
S/ ESCALA

LEGENDA

- Rua a asfaltar
- Área de estacionamento
- trecho : 480,00 metros lineares
- caixa da rua - 8,50 metros - h CBUQ: 5,0 cm

Prefeitura Municipal de Itapoá
Secretaria de Planejamento e Urbanismo
e-mail: seplan@itapoa.sc.gov.br

Projeto de Asfalto

PROJETO:	PROJETO DE ASFALTO	DATA:	15/03/2012
ENGENHEIRO DA OBRA:	Rua Mariana Michels Borges - Itapoá - SC	DESENHO:	Reinilda
ARQUITETA:	Planta Baixa e Detalhes do Asfalto	ESCALA:	Sem escala
PROJETO:	Neuson H. e P. Godoy	PROJETO:	Ervin Sperandio
PROJETO:	Rafael Vilda Almeida	PROJETO:	Reinilda
PROJETO:	Secretaria de Planejamento e Urbanismo	PROJETO:	1/2