
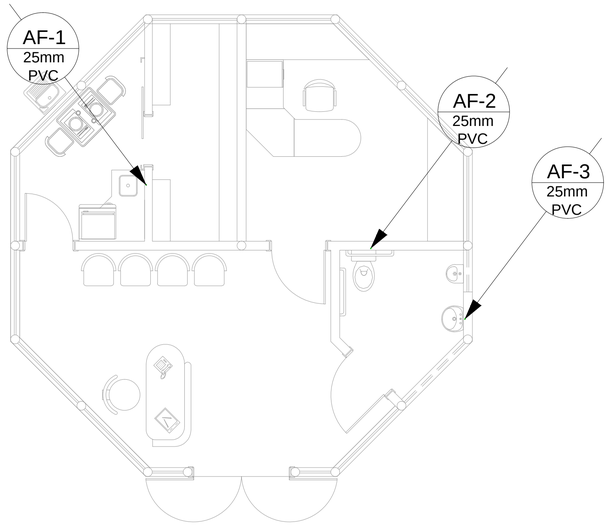



PLANTA BAIXA DO HIDRÁULICO

ESCALA 1/50

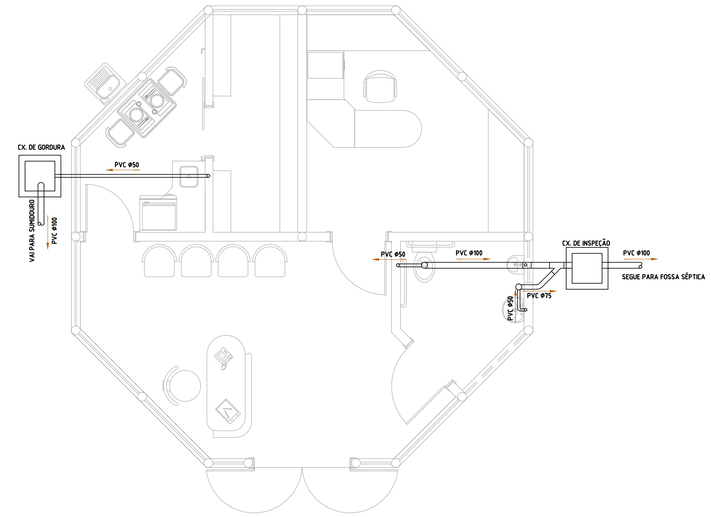


PLANTA BAIXA DO ESGOTO

ESCALA 1/50

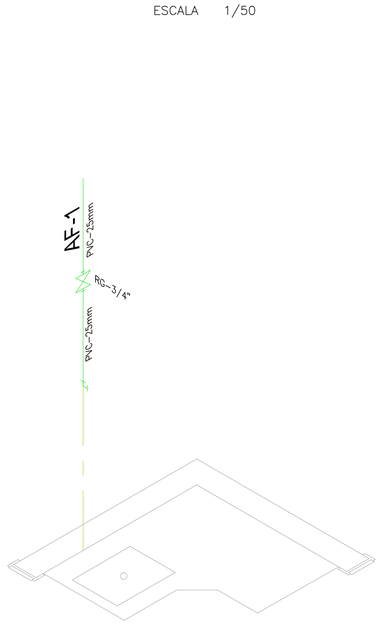


ISOMÉTRICO COPA

ESCALA 1/125

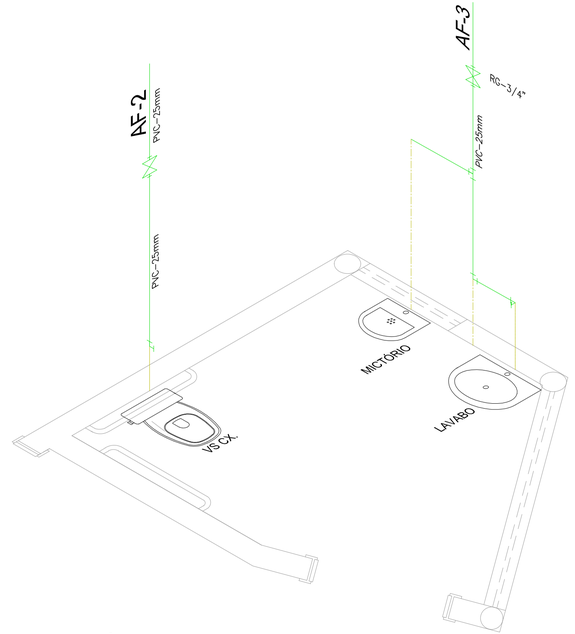


ISOMÉTRICO LAVABO

ESCALA 1/125

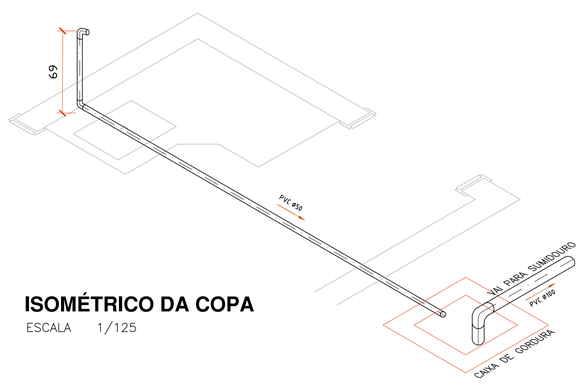


ISOMÉTRICO DA COPA

ESCALA 1/125

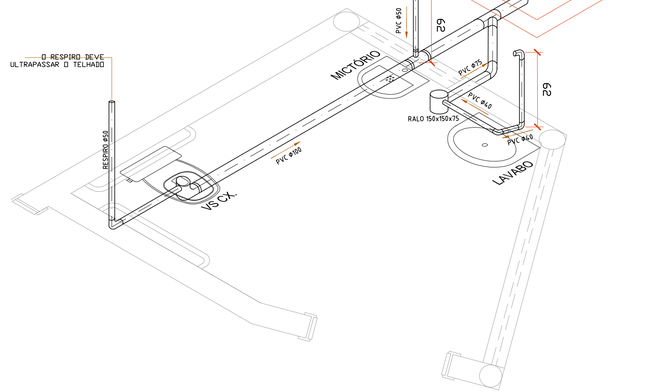


ISOMÉTRICO LAVABO

ESCALA 1/125

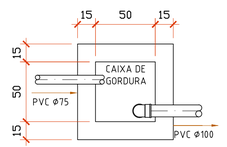


PLANTA CG

Escala 1/20

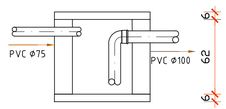


CORTE CG

Escala 1/20

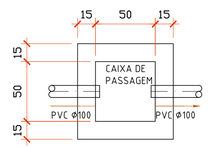

PLANTA CP

Escala 1/20

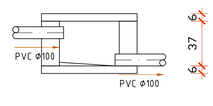

CORTE CP

Escala 1/20

Prefeitura Municipal de Itapoá
Secretaria de Planejamento e Urbanismo
e-mail: seplan@itapoa.sc.gov.br

PROJETO:
Parque Natural Municipal Carijós - Bloco administrativo

ENDEREÇO DA OBRA
Balneário Sai Mirim em Itapoá - SC

REFERÊNCIA
Projeto Hidrossanitário

DATA
11/11/2021

DESENHO
Reinilda

ESCALA
Indicada

PRANCHA
1/1

REINILDA FIORESE:46261893934 61893934 Assinado de forma digital por REINILDA FIORESE:46261893934 Dados: 2021.11.12 12:11:48 -03'00'
Reinilda Fiorese
Secretaria de Planejamento e Urbanismo
Arquiteta CAU A 14513-0

Rafael Brito Silveira
Secretário de Meio Ambiente