

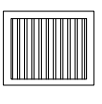




 


LEGENDA

-  Boca de Lobo ou Caixa de Ligação (BC) com grelha
-  Caixa de passagem (CP)
-  Caixa de drenagem existente na rua
-  Sentido da tubulação
-  Tubulação de concreto


*Não foi fornecido levantamento planialtimétrico para a execução deste projeto. Sendo assim, as declividades e o recobrimento mínimo das tubulações deverão ser respeitados.
 *Antes do início da execução dos serviços de drenagem, deverão ser conferidos os níveis e inclinações do terreno, caso haja a necessidade de mudança do projeto, deverá ser feito contato com a engenheira responsável pelo projeto.

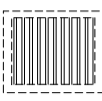

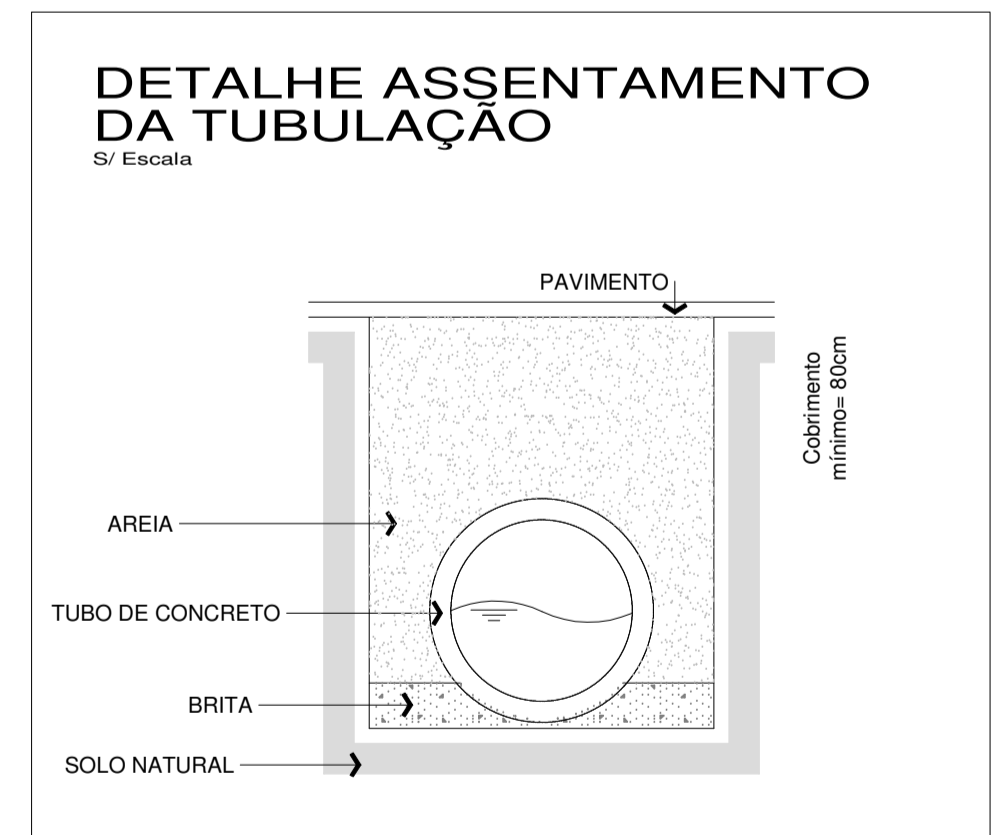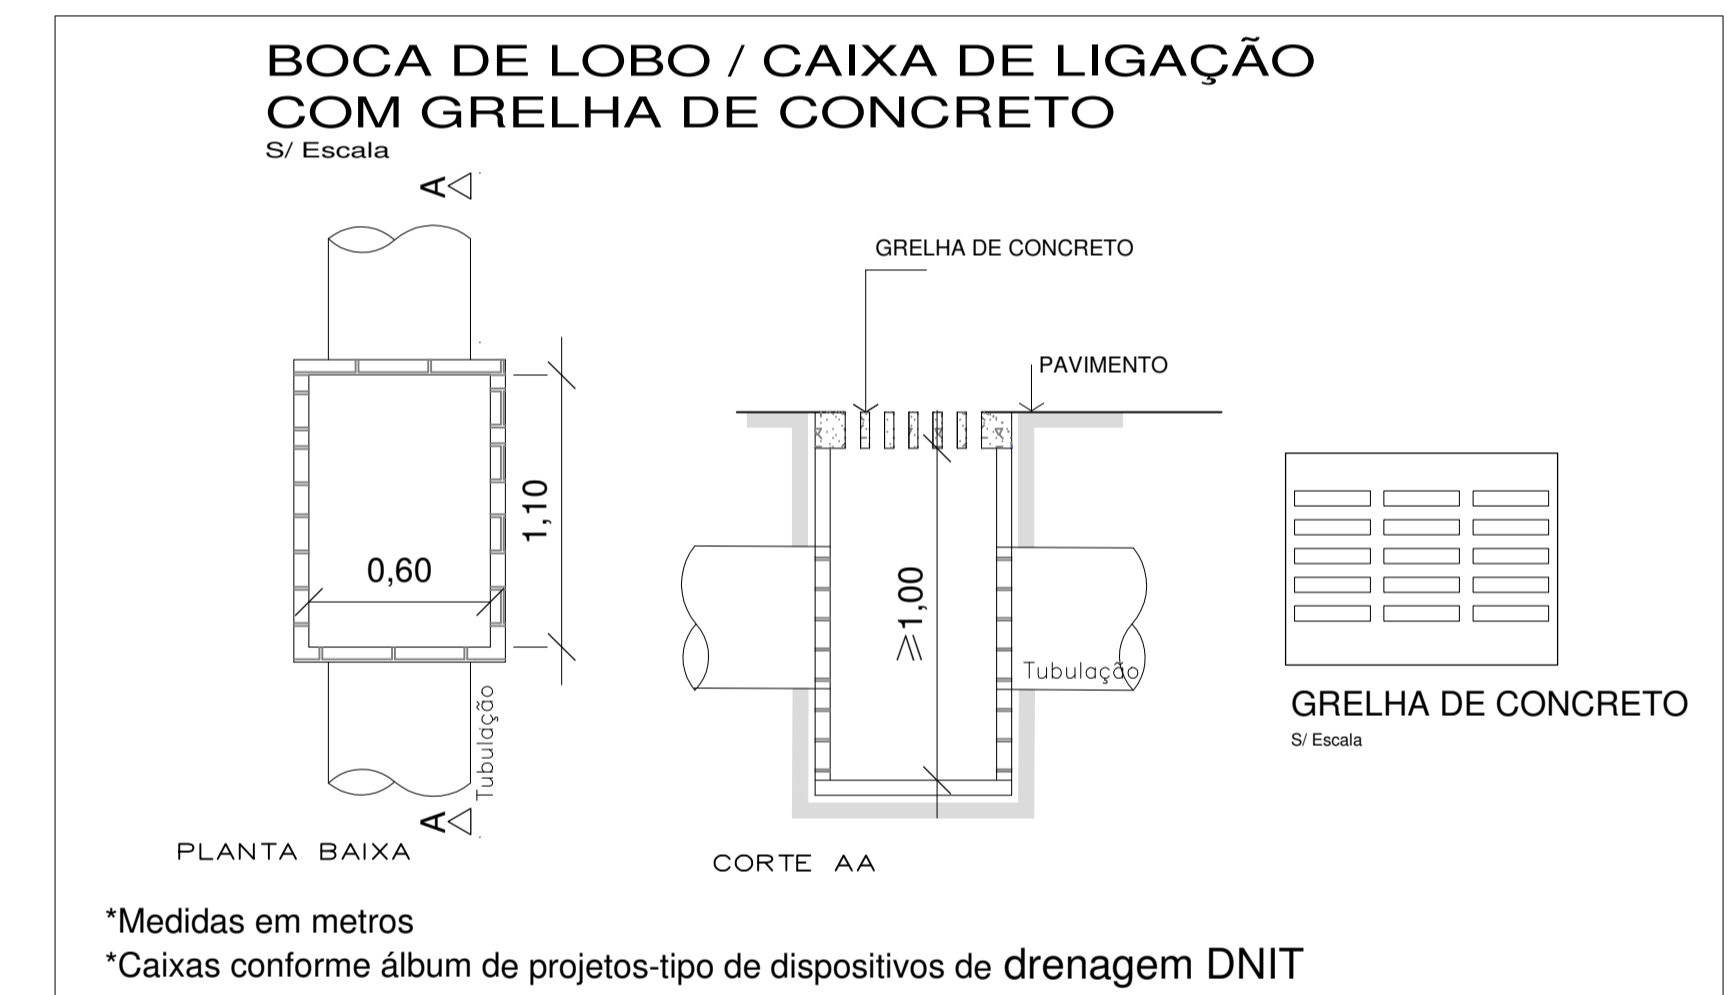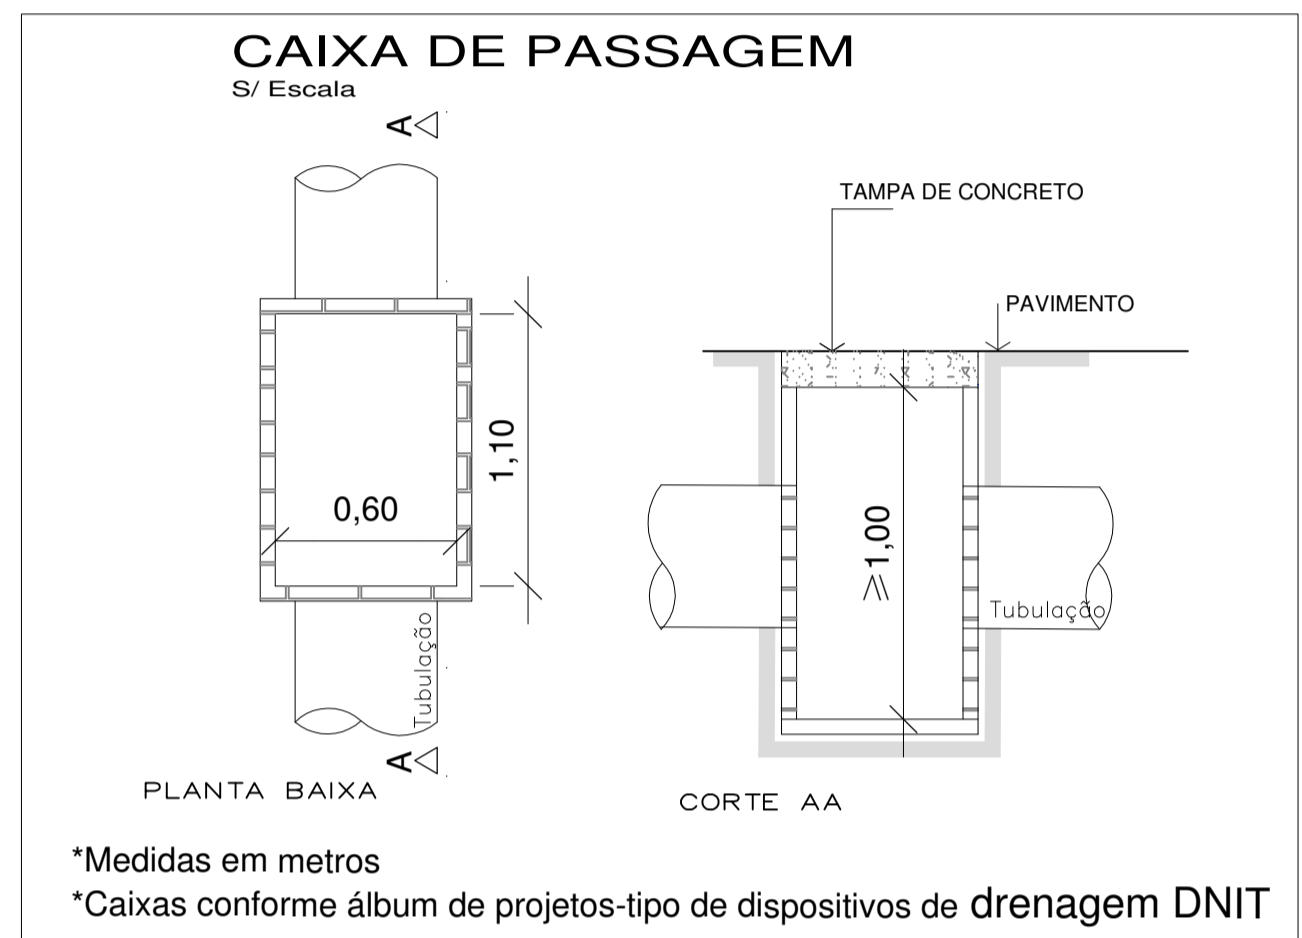Associação de Municípios do Nordeste do Estado de Santa Catarina
 89216-000 - JOINVILLE - SC - Rua Max Collin, 1843 - América - Fone: 0*47 433-3927
 ASSOCIADORA E COORDENADORA DE PLANEJAMENTO URBANO, MUNICIPAL E REGIONAL
 Home page : www.amunesc.org.br

Equipe Técnica:
 Arquitetas: TABATA YUMI FUJIOKA, NATÁLIA DE SOUZA ZATTAR
 Engenheiras Cíveis: FÁBIO LA BARRE DE ALMEIDA CONSTATE, DEBORÁ TONINI, NÁDIA WEINER, MARCOS STADLERHOFFER
 Técnico em Edificações

Projeto	UNIDADE DE PRONTO ATENDIMENTO 24 HORAS		
	PROJETO DE DRENAGEM SUPERFICIAL		
Terreno	Categoria de uso :		Área total: m ²
	PREFEITURA MUNICIPAL DE ITAPOÁ		
Identificação e Assinaturas	Endereço : Rua Mariana Michels Borges nº 900, Bairro Jardim Pérola do Atlântico - Itapoá/SC		
	Inscrição imobiliária : Área do lote : Testada do lote : Zona de uso :		
Prancha	Assinatura: _____		
	Assinatura: _____		
Informações	CONTEÚDO DA PRANCHA		NUMERO PR
	PLANTA BAIXA DE DRENAGEM DETALHES		Única

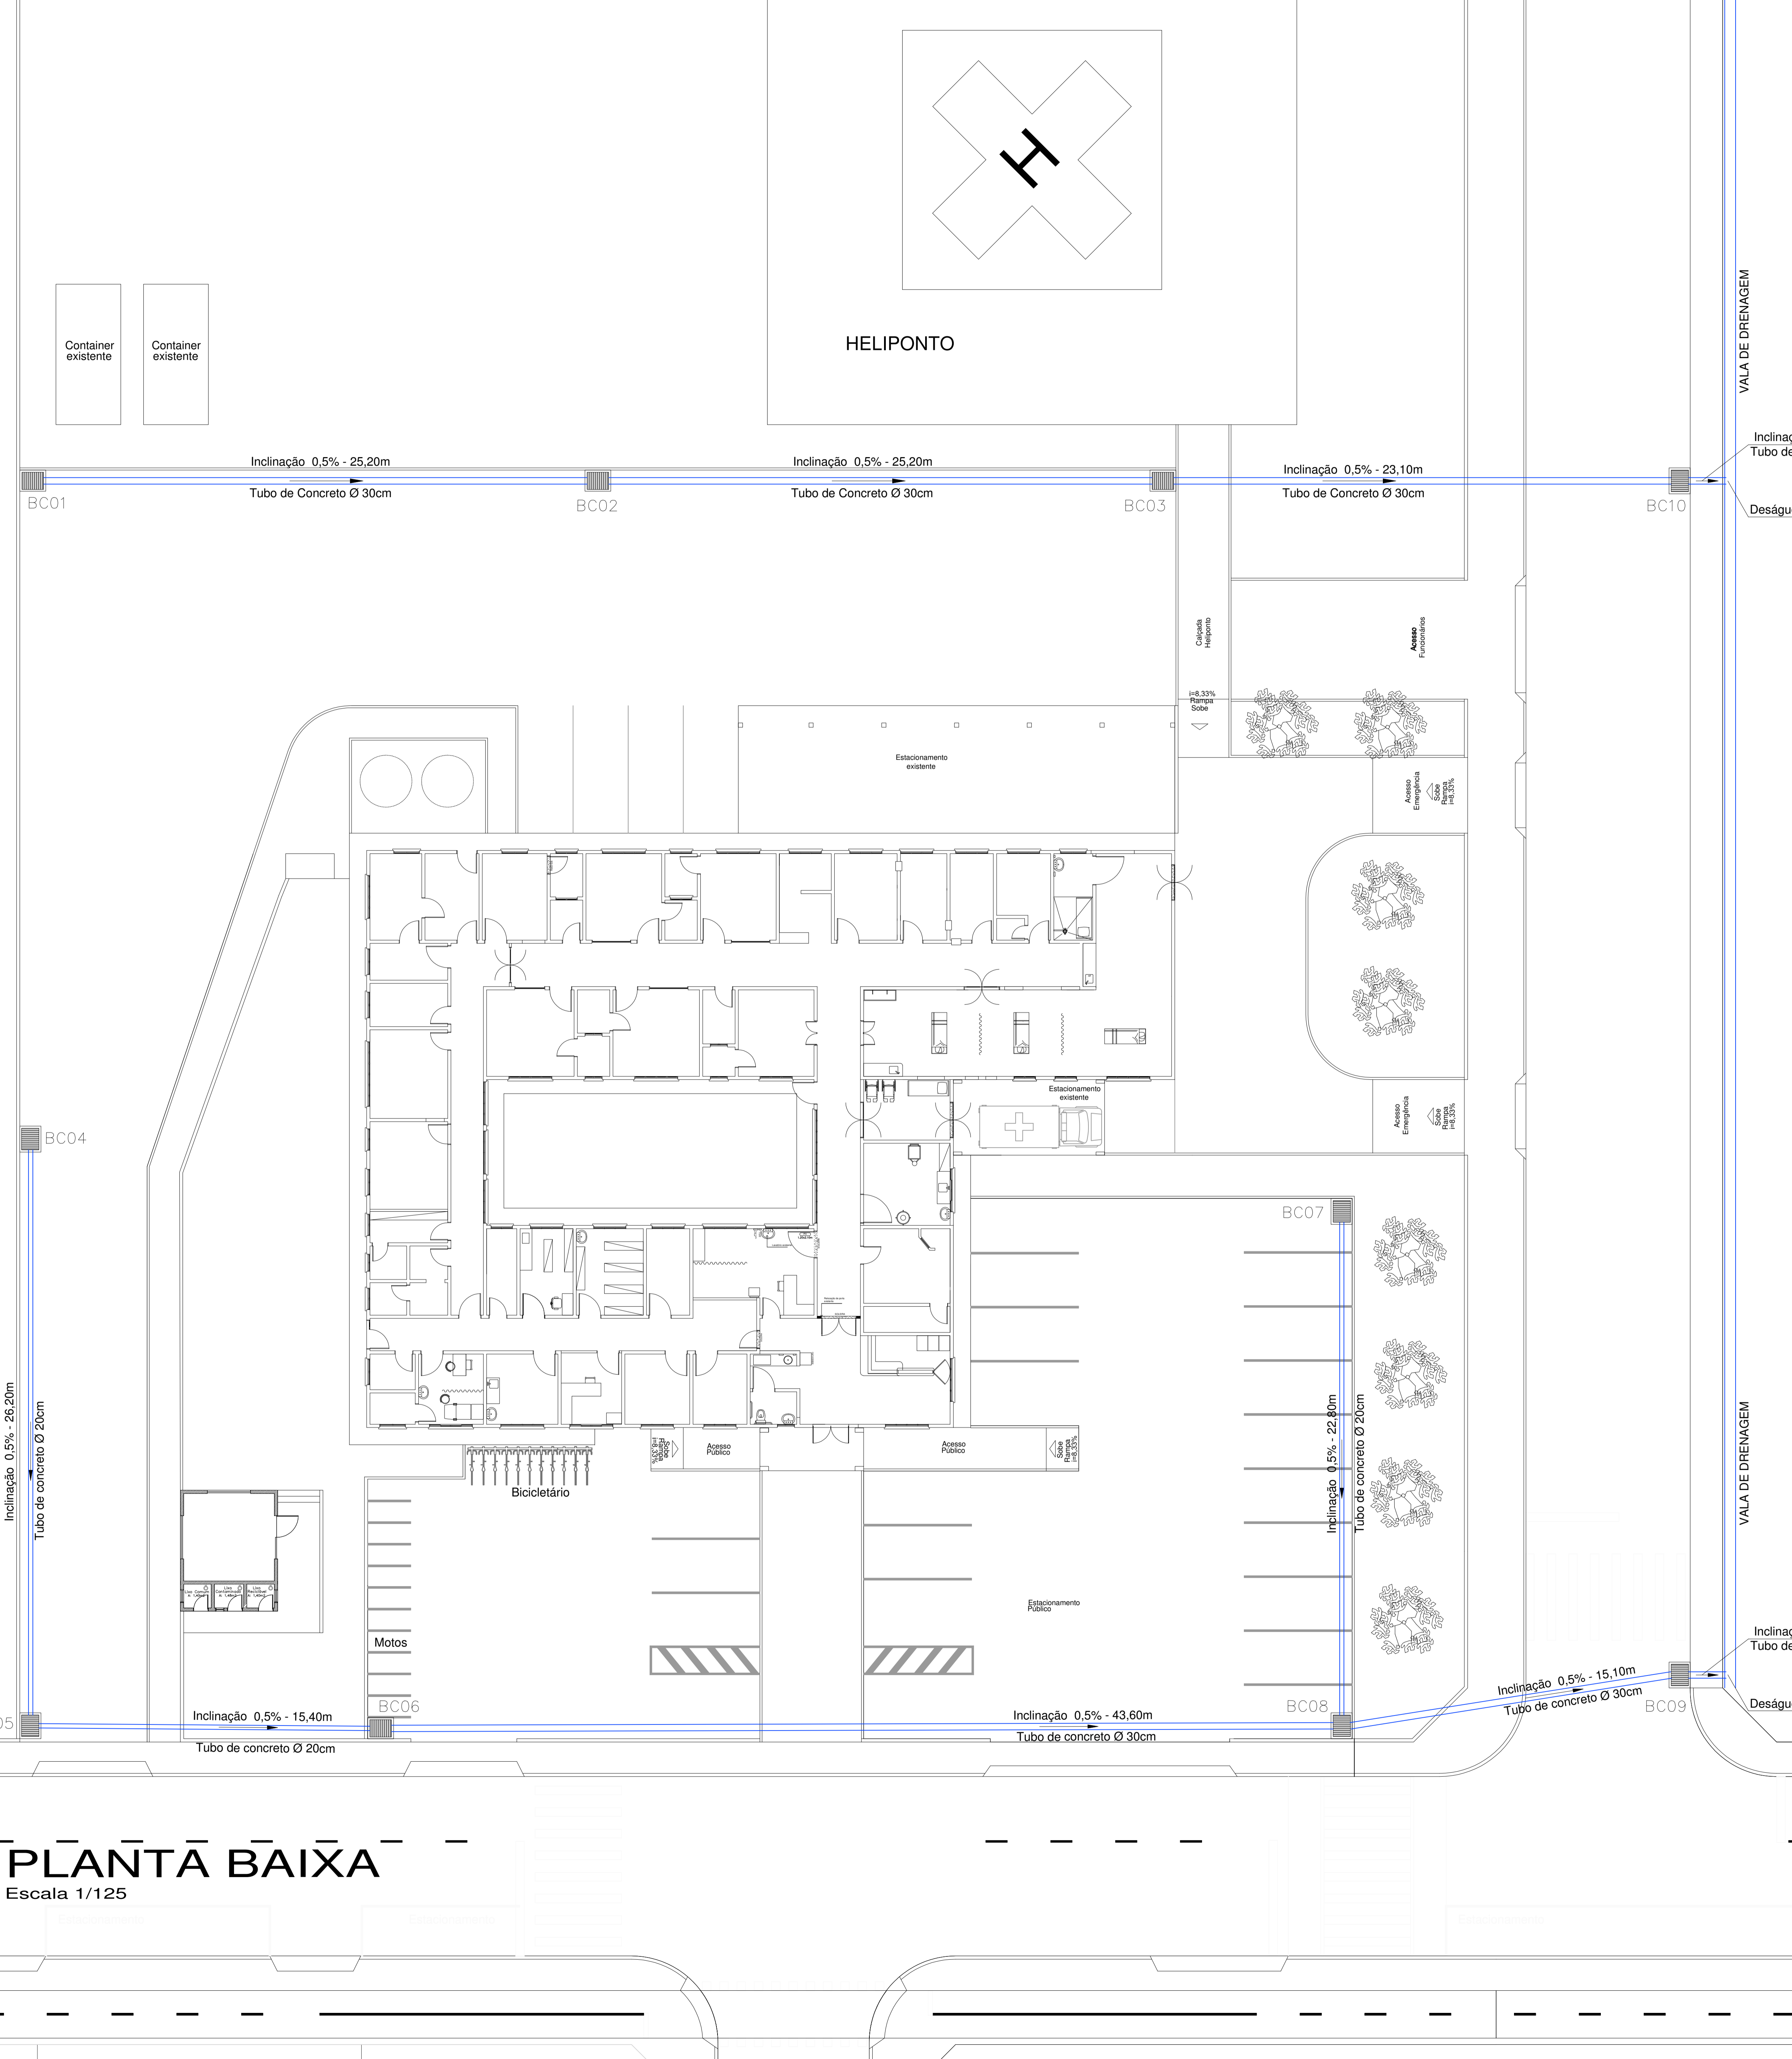

PLANTA BAIXA

Escala 1/125