





VISTA FRONTAL
ESCALA 1 : 75

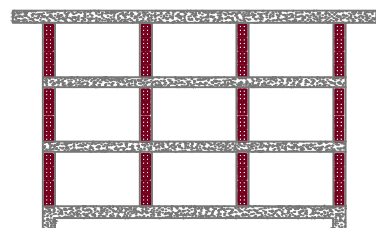






CORTE AA
ESCALA 1 : 50

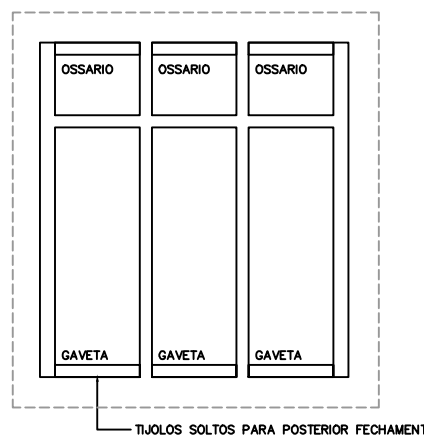

PLANTA BAIXA
ESCALA 1 : 50

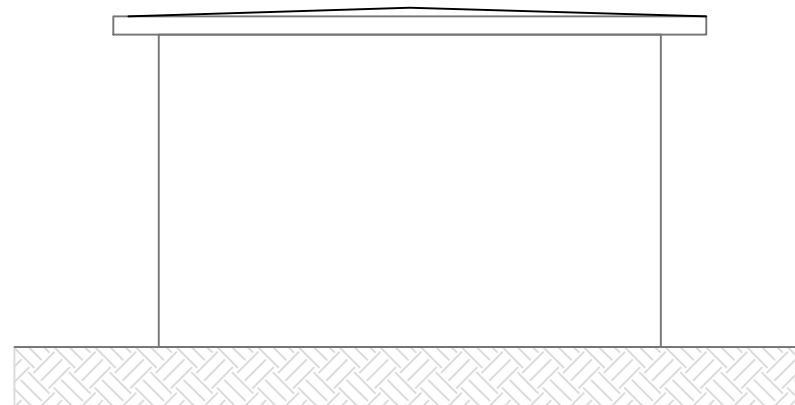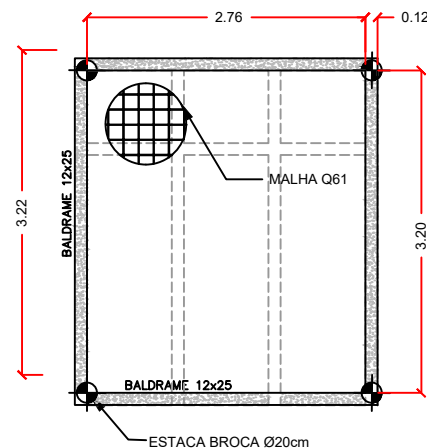


ELEVAÇÃO LATERAL
ESCALA 1 : 50

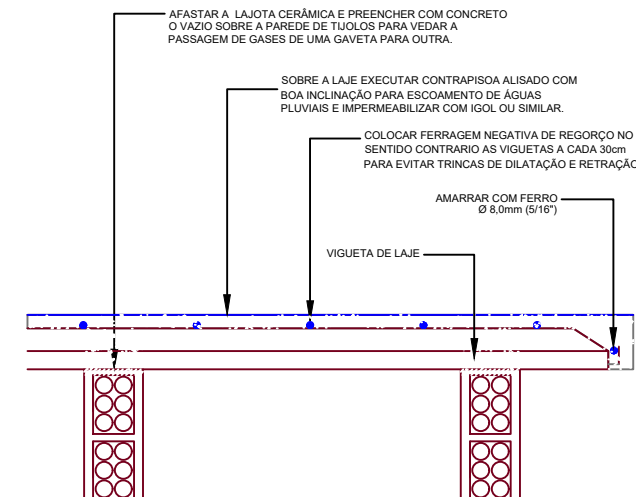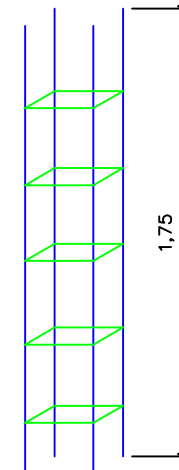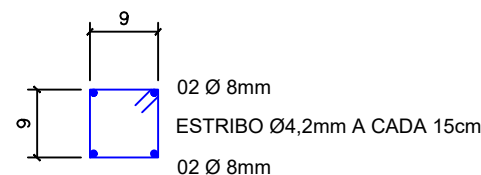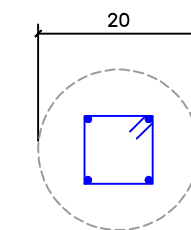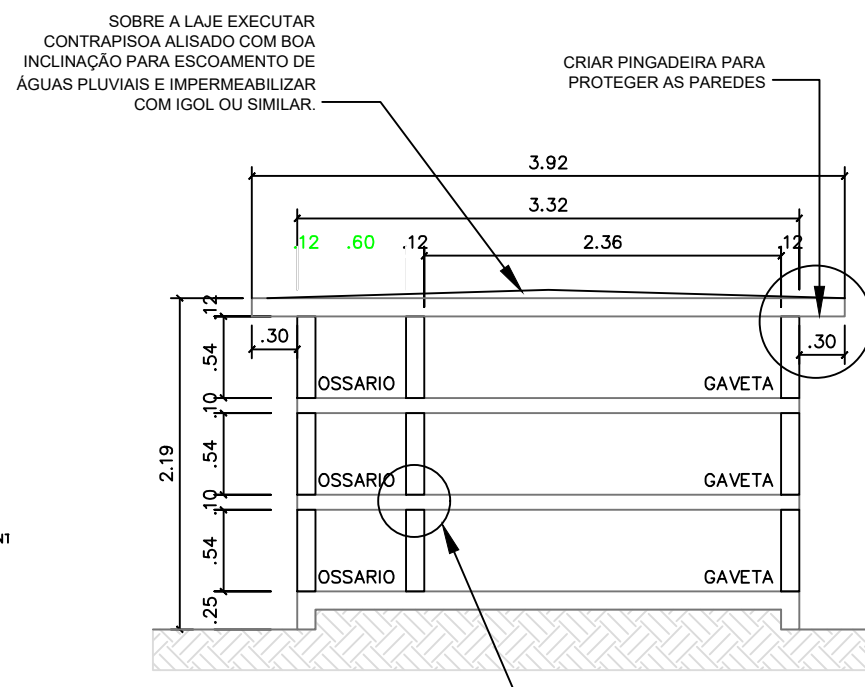

DETALHE DA LAJE DE COBERTURA
SEM ESCALA

ESTACA BROCA SEM ESCALA

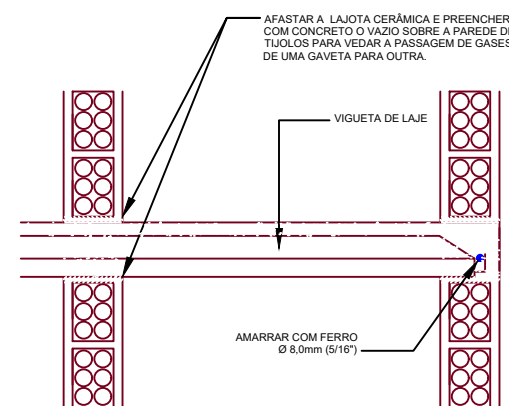

DETALHE DA LAJE INTERMEDIÁRIA
SEM ESCALA



MUNICÍPIO DE ITAPOÁ - SANTA CATARINA

AMPLIAÇÃO DO CEMITÉRIO DA JACA

NOVAS GAVETAS

PROJETO:
MARINA DAL BOSCO
CREA: 208.843-2 SC

SECRETARIA MUNICIPAL DE INFRAESTRUTURA

ESCALAS:

INDICADAS

VISTO:

DATA:

07/2024

PRANCHA
PROJETO N°

4 A