
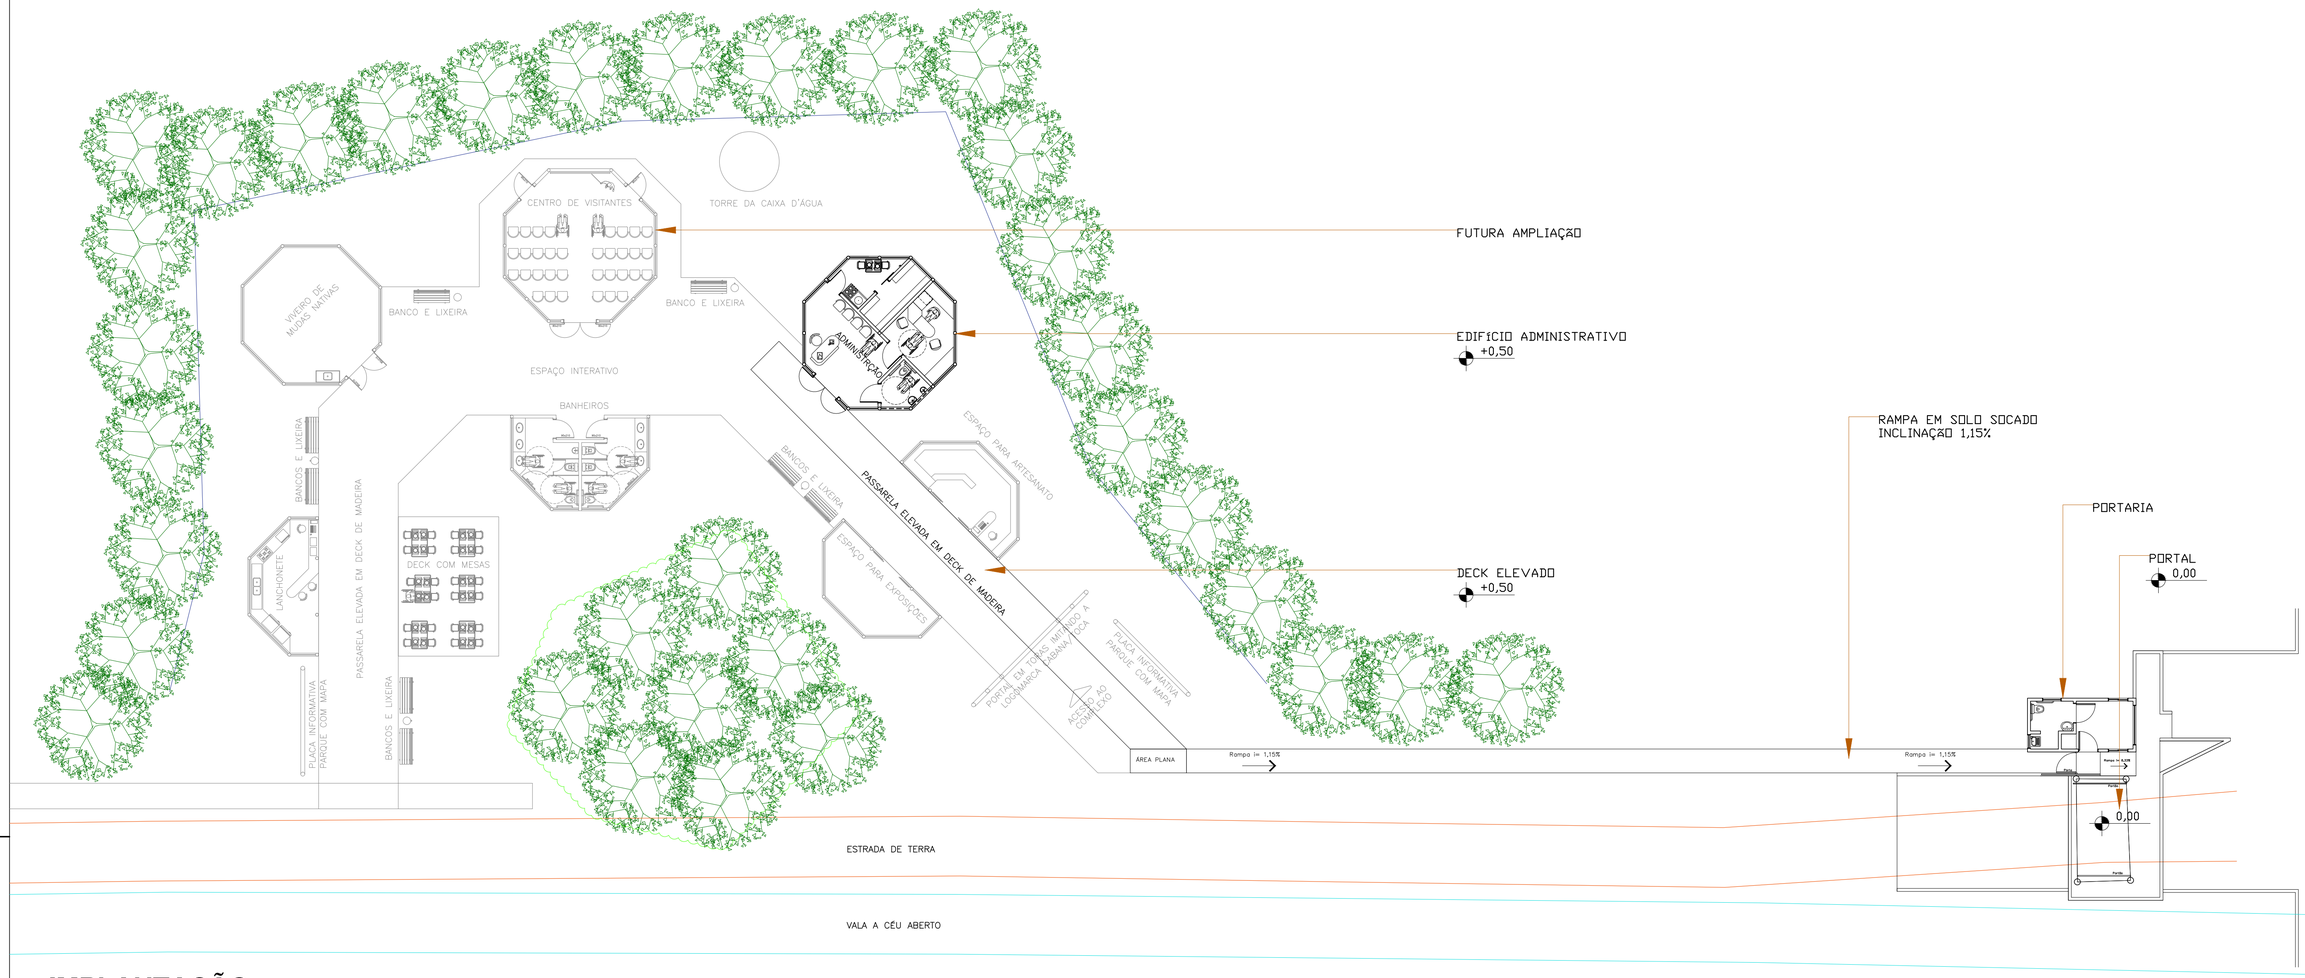


IMPLANTAÇÃO

ESCALA 1/1000

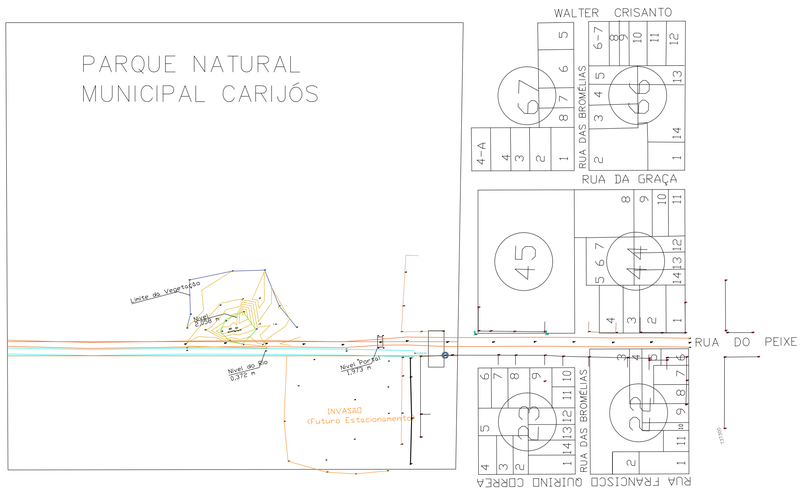

95- ITAPEMA DO NORTE - GLEBA II

SITUAÇÃO

ESCALA 1/5000

Prefeitura Municipal de Itapoá
Secretaria de Planejamento e Urbanismo
e-mail: seplan@itapoa.sc.gov.br

PROJETO:
Parque Natural Municipal Carijós - Bloco administrativo

ENDEREÇO DA OBRA
Balneário Sai Mirim em Itapoá - SC

REFERÊNCIA
Implantação geral

DATA: **11/11/2021**
DESENHO: **Reinilda**
ESCALA: **Indicada**
PRANCHA: **1/1**

REINILDA FIORESE:46261893934
Assinado de forma digital por REINILDA FIORESE:46261893934
Dados: 2021.11.12 12:19:28 -03'00'
Reinilda Fiorese
Secretaria de Planejamento e Urbanismo
Arquiteta CAU A 141-3-0

Rafael Brito Silveira
Secretário de Meio Ambiente