



CORTE TRANSVERSAL DA RAMPA DE ACESSO

ESCALA 1/50

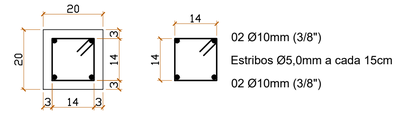


PILARETES

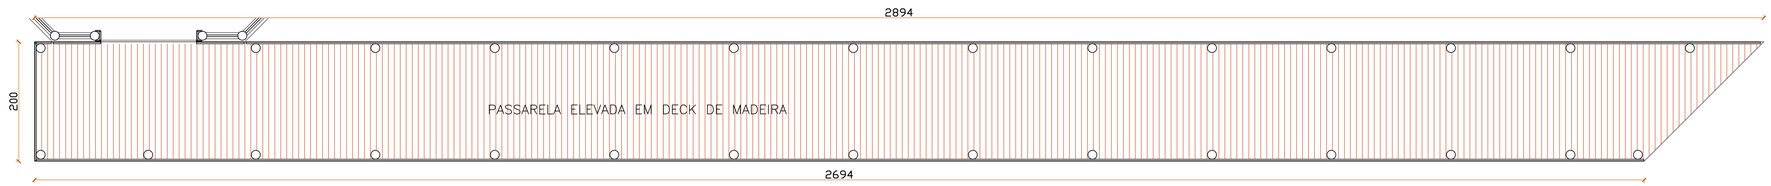


PLANTA DA PASSARELA ELEVADA

ESCALA 1/50

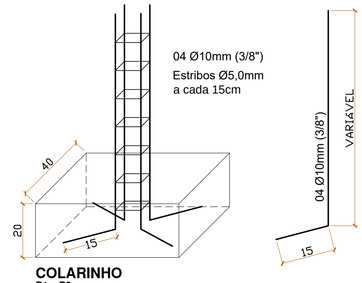


COLARINHO

P1 e P2

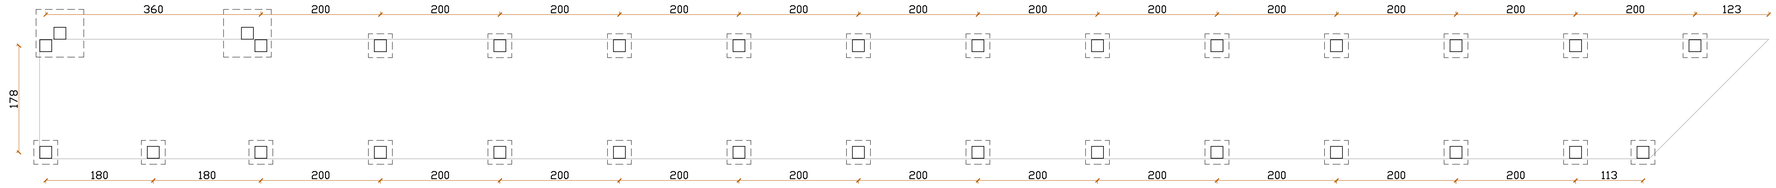


PLANTA DOS PILARETES

ESCALA 1/50

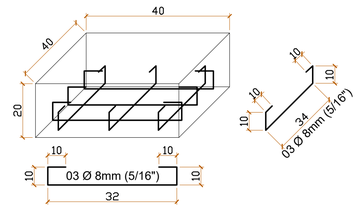

SAPATAS RAMPA

SEM ESCALA

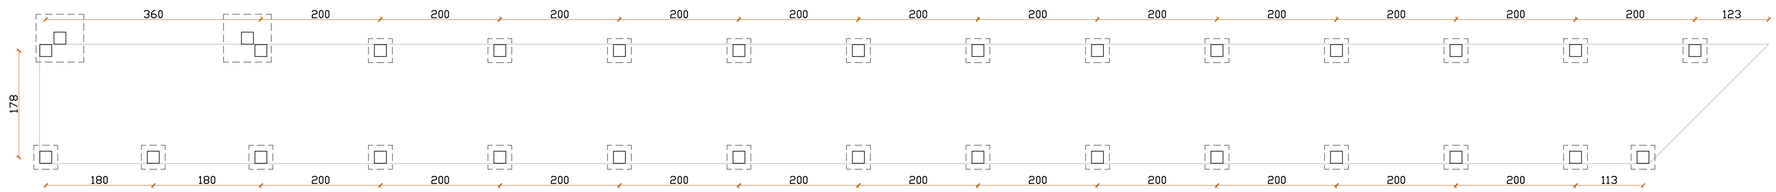

PLANTA DAS SAPATAS

ESCALA 1/50

Prefeitura Municipal de Itapoá
Secretaria de Planejamento e Urbanismo
e-mail: seplan@itapoa.sc.gov.br

PROJETO:
Parque municipal Natural Carijós - Bloco administrativo

ENDEREÇO DA OBRA
Balneário Sai Mirim em Itapoá - SC

DATA
11/11/2021

REFERÊNCIA
Projeto arquitetônico e estrutural da passarela elevada com deck de madeira

DESENHO
Reinilda

REINILDA FIORESE:46261893934 — Assinado de forma digital por REINILDA FIORESE:46261893934 Dados: 2021.11.12 12:37:06 -03'00'

Reinilda Fiorese
secretaria de Planejamento e Urbanismo
Arquiteta CAU A 14513-0

Rafael Brito Silveira
Secretário de Meio Ambiente

ESCALA
Sem escala

PRANCHA
1/1