

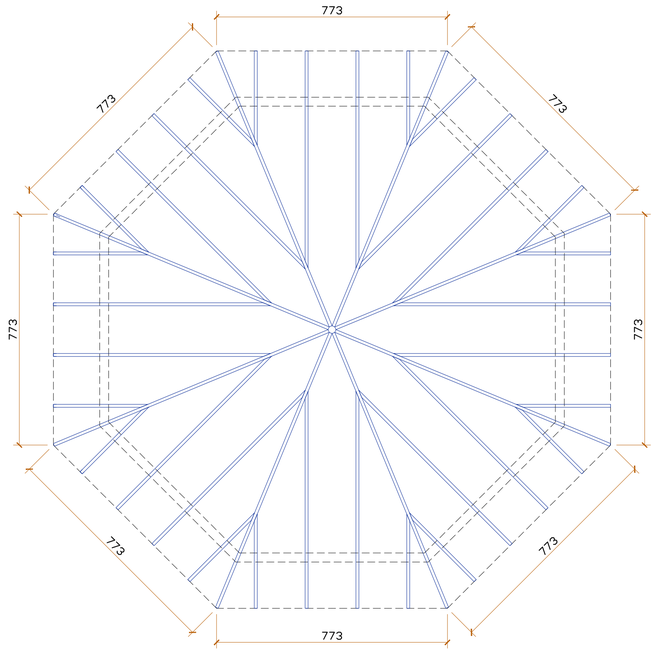



MADEIRAMENTO DO TELHADO - CAIBROS
ESCALA 1/50

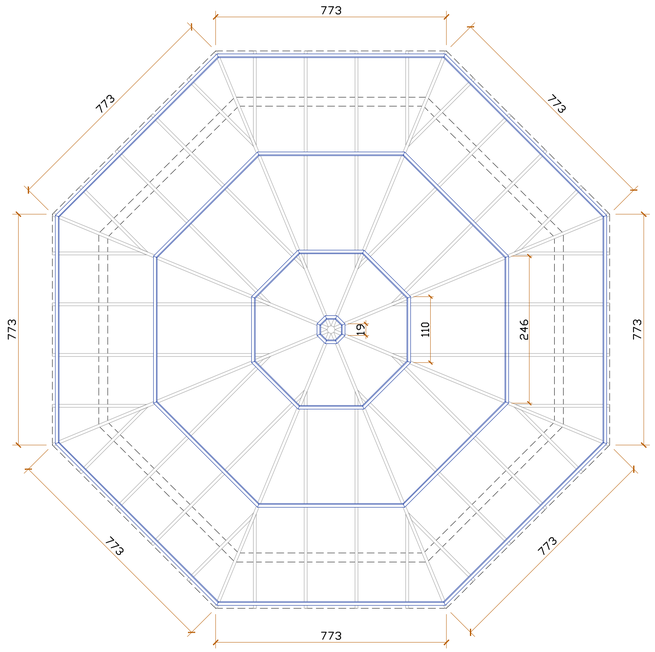


MADEIRAMENTO DO TELHADO - RIPAS
ESCALA 1/50

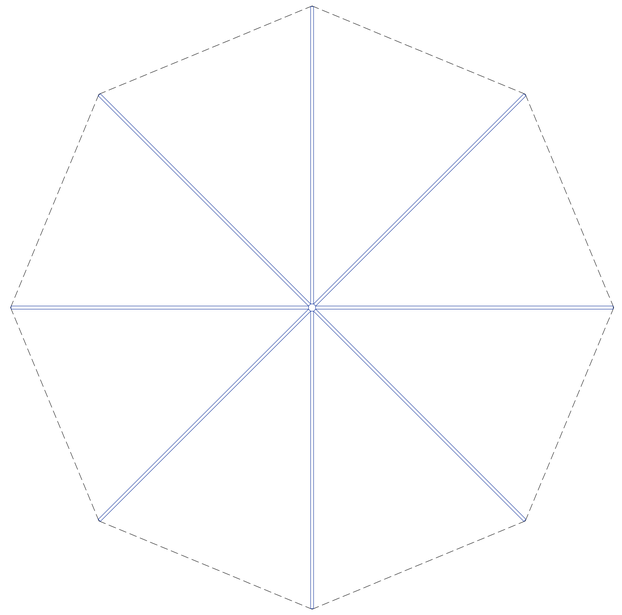


MADEIRAMENTO DO TELHADO
ESCALA 1/50

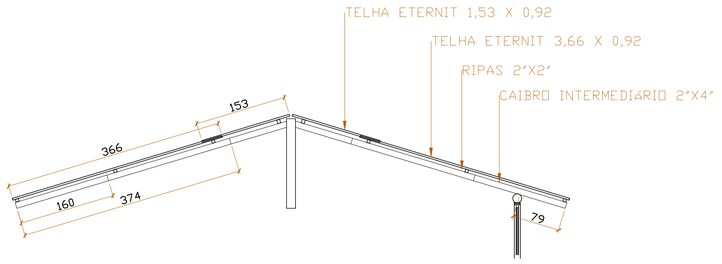

CORTE DO TELHADO
ESCALA 1/50

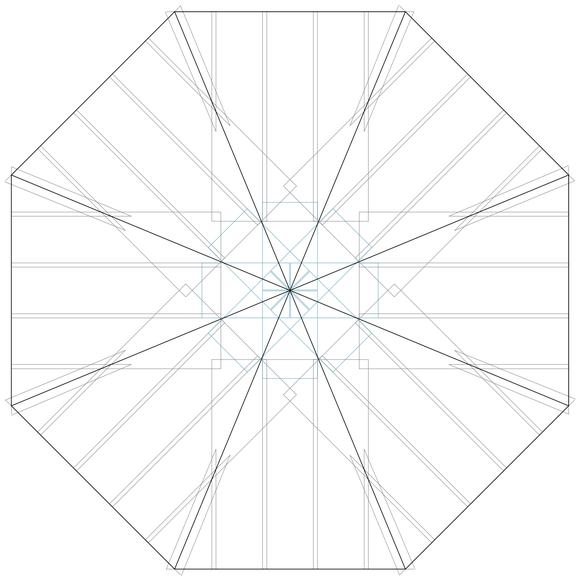

TELHADO - TELHAS
ESCALA 1/50

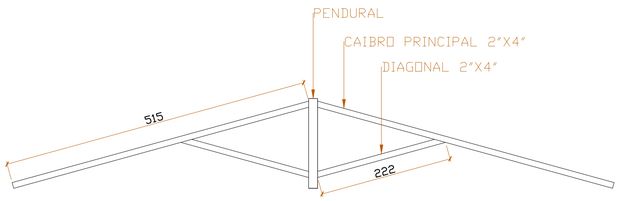

CORTE DO TELHADO
ESCALA 1/50

Prefeitura Municipal de Itapoá
Secretaria de Planejamento e Urbanismo
e-mail: seplan@itapoa.sc.gov.br

PROJETO:
Parque Natural Municipal Carijós - Bloco administrativo

ENDEREÇO DA OBRA
Balneário Sai Mirim em Itapoá - SC

REFERÊNCIA
Projeto de estrutura do telhado

DATA **11/11/2021**
DESENHO **Reinilda**
ESCALA **Indicada**
PRANCHA **1/1**

REINILDA FIORESE:46261893934 Assinado de forma digital por REINILDA FIORESE:46261893934 Dados: 2021.11.12 12:38:19 -03'00'
Reinilda Fiorese
Secretaria de Planejamento e Urbanismo
Arquiteta CAU A 14513-0

Rafael Brito Silveira
Secretário de Meio Ambiente