
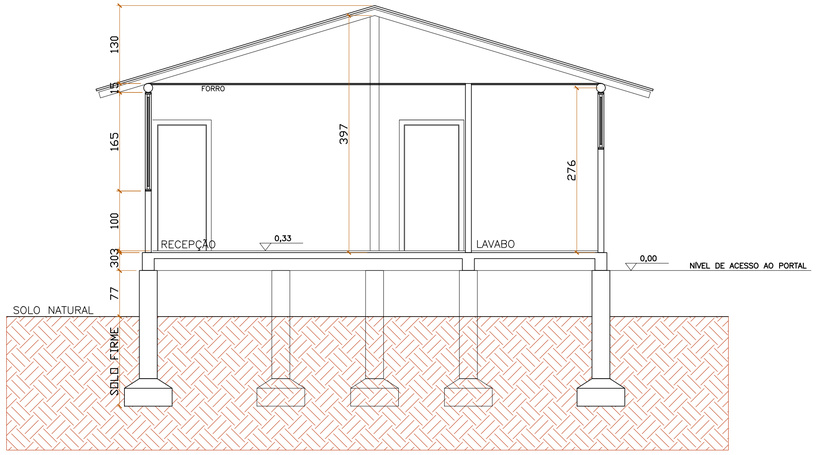



CORTE AA

ESCALA 1/50

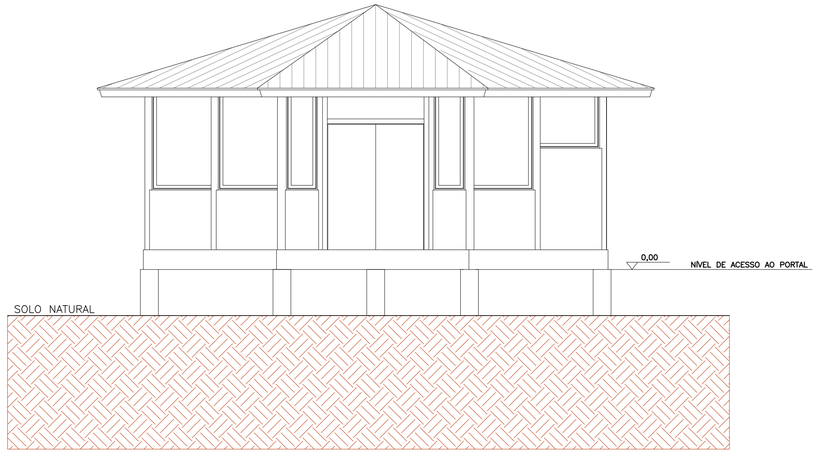


ELEVAÇÃO FRONTAL

ESCALA 1/50

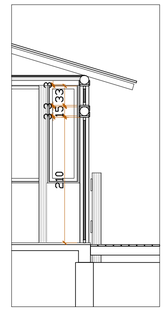

DETALHE PORTA COM BANDEIRA


ESCALA 1/50

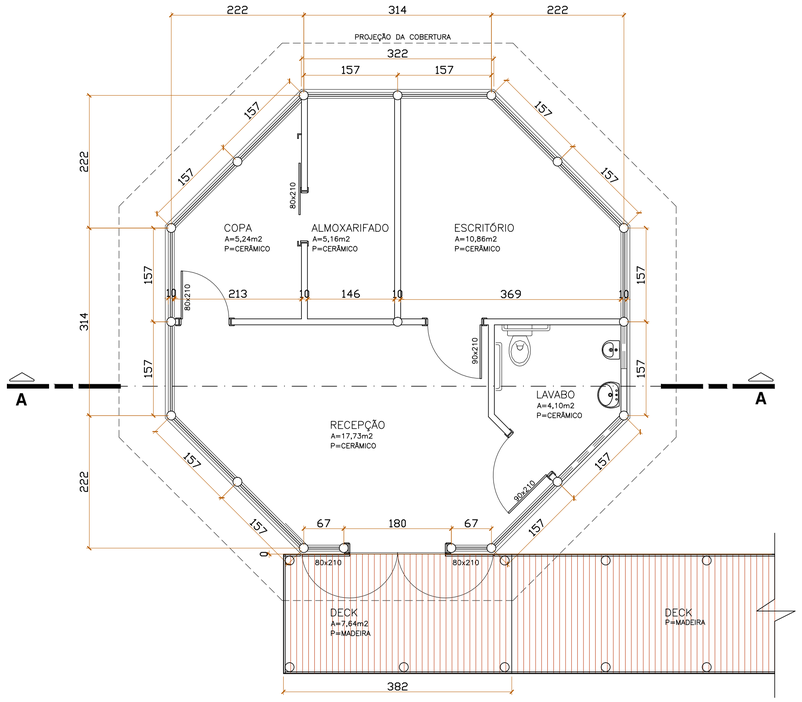

ARQUITETÔNICO

ESCALA 1/50

ÁREA COMPUTÁVEL = 49,44m2

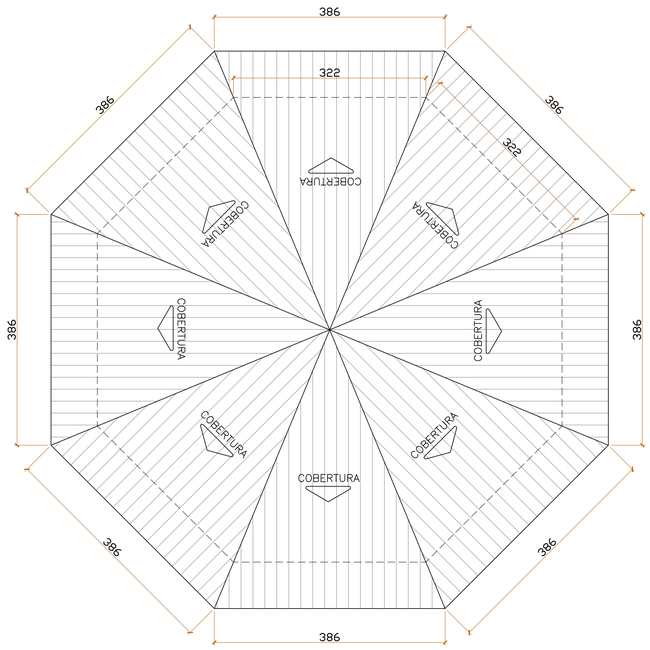

PLANTA DA COBERTURA

ESCALA 1/50

Prefeitura Municipal de Itapoá
Secretaria de Planejamento e Urbanismo
e-mail: seplan@itapoa.sc.gov.br

PROJETO:
Parque municipal Natural Carijós - Bloco administrativo

ENDEREÇO DA OBRA
Balneário Sai Mirim em Itapoá - SC

DATA
11/11/2021

REFERÊNCIA
Projeto arquitetônico

DESENHO
Reinilda

REINILDA FIORESE:46261893934 — Assinado de forma digital por REINILDA FIORESE:46261893934 Dados: 2021.11.12 12:08:41 -03'00'
Reinilda Fiorese
secretaria de Planejamento e Urbanismo
Arquiteta CAU A 14513-0

Rafael Brito Silveira
Secretário de Meio Ambiente

ESCALA
1 : 50

PRANCHA
1/1