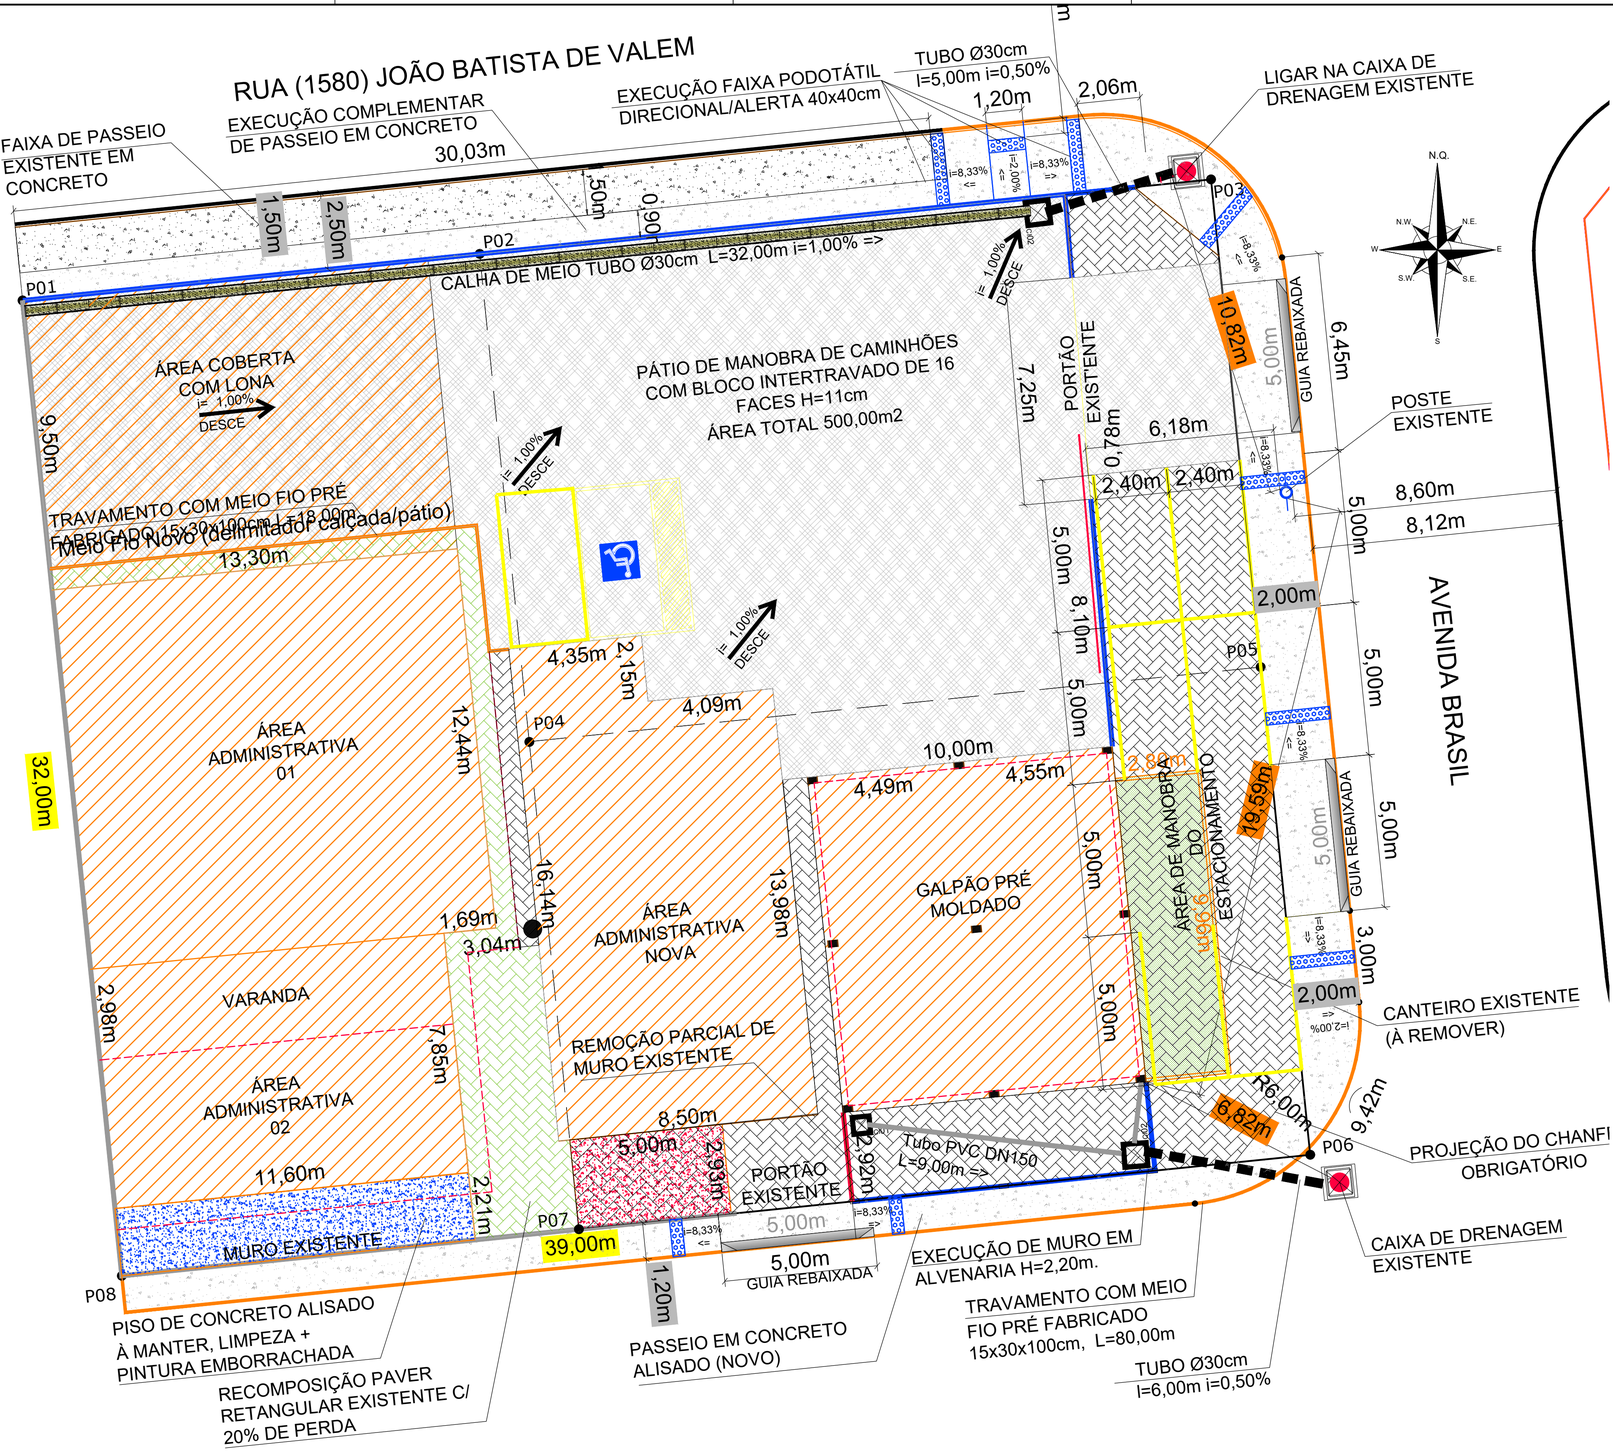


PLANTA DE IMPLANTAÇÃO DO C.B.M.S.C. - UNIDADE DE ITAPOÁ

ESCALA_____ 1:100

LEGENDA INDICATIVA

- PISO EM CONCRETO ALISADO - EXISTENTE À MANTER - LIMPEZA E PINTURA
- PISO EM CONCRETO ALISADO - EXISTENTE À DEMOLIR
- PISO EM BLOCO INTERTRAVADO (PAVER), SEÇÃO RETANGULAR 10x20cm, COR NATURAL - ESPESSURA 8,00m - EXISTENTE À RECOMPOR - CALÇADA;
- PISO EM BLOCO INTERTRAVADO (PAVER), SEÇÃO RETANGULAR 10x20cm, COR NATURAL - ESPESSURA 8,00m - NOVO À EXECUTAR - CALÇADA;
- PISO EM BLOCO INTERTRAVADO (PAVER), SEÇÃO COM 16 FACES, ESPESSURA 11,00m - COR NATURAL - NOVO À EXECUTAR- PÁTIO C/ MANOBRA DE CAMNHÕES;

REVISÃO	DESCRIÇÃO	DATA	VISTO
R02	INCLUSÃO DE COMPLEMNETO DE MURO EM ALVENARIA	06/11/2023	L.I.D.
R01	REMOÇÃO DOS CANTEIROS COM GRAMA	22/06/2023	L.I.D.
R00	EMISSÃO INICIAL	25/04/2023	L.I.D.

APROVAÇÕES

ASSINATURAS

gov.br — Documento assinado digitalmente
LUIS IRINEU DENES
Data: 13/11/2023 10:41:04-0300
Verifique em https://validar.iti.gov.br

PROPRIETÁRIO:
MUNICÍPIO DE ITAPOÁ
CNPJ: 81.140.303/0001-01
REPRESENTANTE LEGAL:
CPF:

RESPONSÁVEL TÉCNICO:
ENGº CIVIL LUIS IRINEU DENES
CREA-SC 059.813-1

PROPRIETÁRIO: **MUNICÍPIO DE ITAPOÁ**

EDIFICAÇÃO: CORPO DE BOMBEIROS MILITAR DE SANTA CATARINA

ENDEREÇO: AVENIDA BRASIL Nº2.498, BALNEÁRIO ITAPOÁ - BAIRRO CENTRO
CEP 89.249-000 - ITAPOÁ - SC

DESCRIÇÃO: PROJETO DE PAVIMENTAÇÃO & DRENAGEM PLUVIAL

ARQUIVO:

CONTEUDO: PLANTA DE IMPLANTAÇÃO COM AS ÁREAS DOS PAVIMENTOS EXISTENTES E À EXECUTAR DO PÁTIO DE MANÓBRA DO CBMSC

ETAPA: FINAL

ESCALA: INDICADA

FOLHA: 01/01

SECRETARIA DE INFRAESTRUTURA URBANA-SEPLAN

RUA MARIANA MICHELS BORGES Nº201-ITAPEMA DO NORTE - 89249-000-ITAPOÁ-SC Fone [47] 3443-8800 email: engenharia@itapoa-sc.com.br