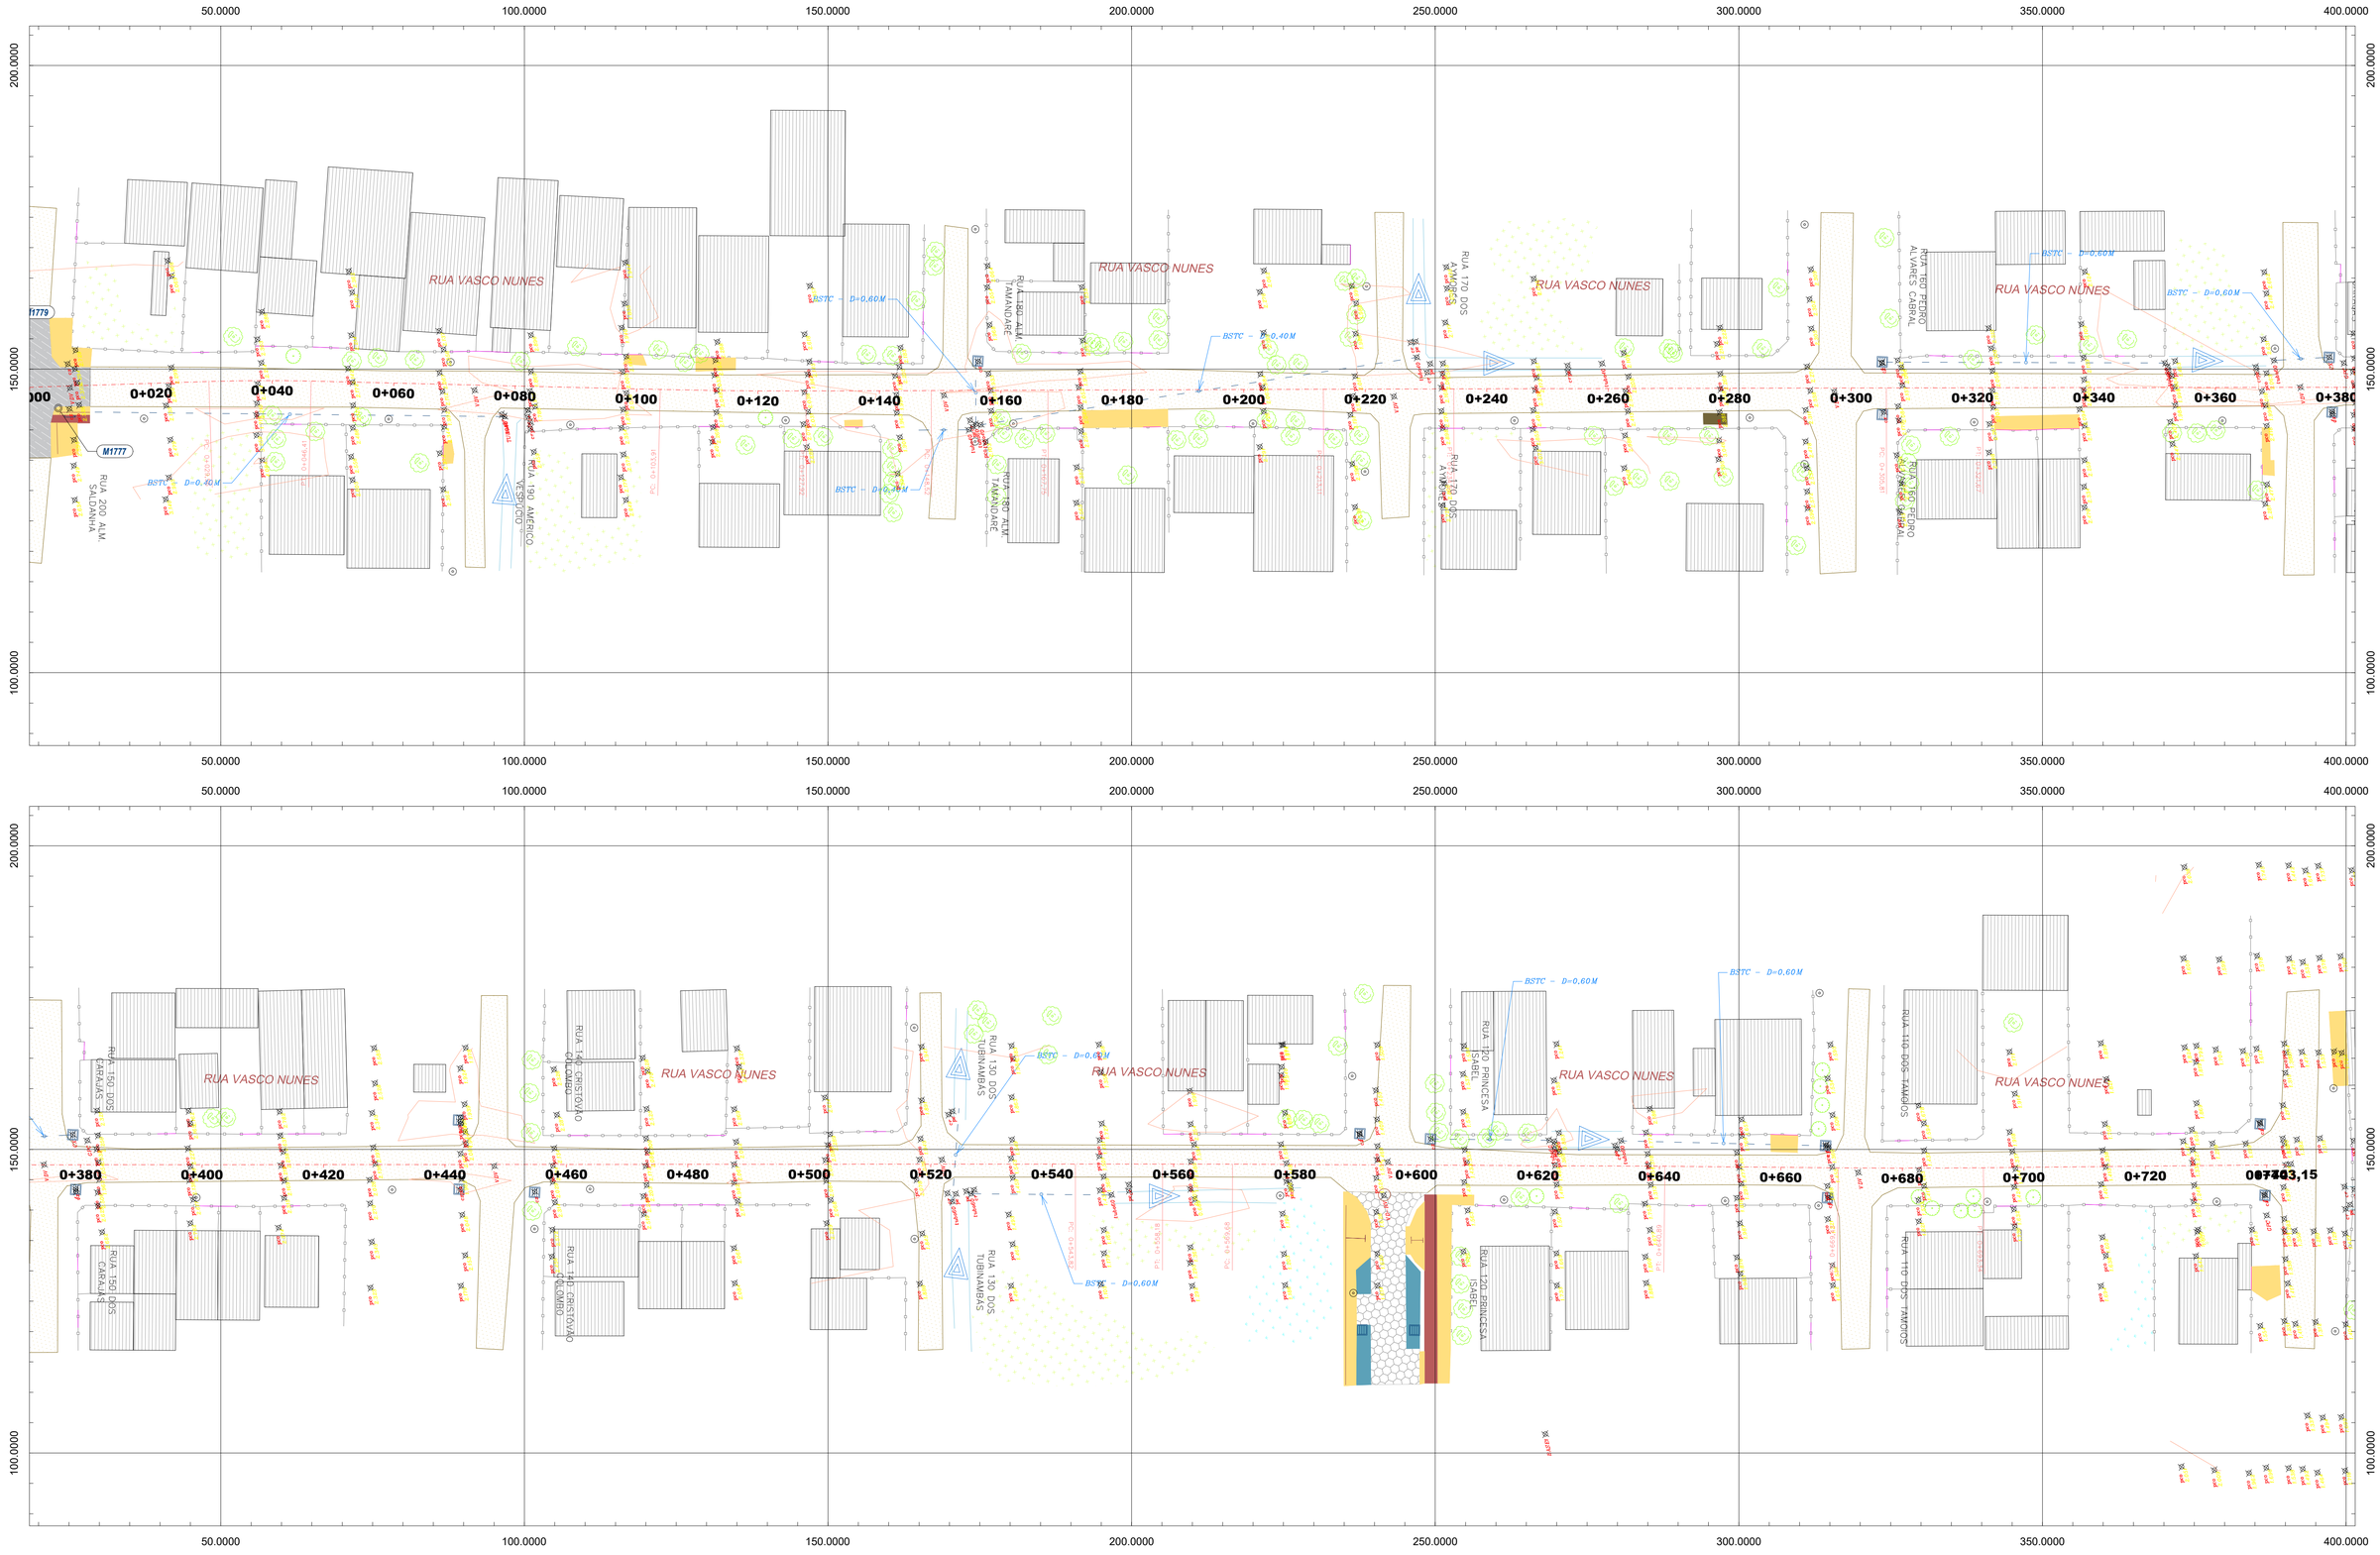


REV. PRIMARIO
ASFALTO
CICLOVIA
ESTACIONAMENTO
INTERTRAVADO
EDIFICAÇÃO
PONTO DE ÔNIBUS
MURO/CERCA
ACESSO VEICULOS
PV
CALÇADA EXIST.
POSTE
CX. COLETORA GUIA
CX. COLETORA GRELHA
GALERIA PLUVIAL TUBULAR
SENTIDO DE FLUXO
VALO
BANHADO
ARVORE Ø>30cm
ARVORE Ø<30cm
VEGETAÇÃO
PODOTATIL

DAVANTI ENGENHARIA
48 3466.3489
www.davantiengenharia.eng.br
administracao@davantiengenharia.eng.br

Responsável Técnico:
MARCOS CANCELIER MATTEI
Crea/SC: 112.799-7

Coordenador:
OELITON ANTUNES COELHO
Crea/SC: 115.283-2

Contratante:
MUNICÍPIO DE ITAPOÁ

Aprovação:


Objeto:
RUA VASCO NUNES - T3

Conteúdo:
PROJETO TOPOGRÁFICO
RESTITUIÇÃO TOPOGRÁFICA
LEVANTAMENTO TOPOGRÁFICO

Data: FEV/2026
Escala: H = 1: 500
Revisão: 00
Folha: 01 /02

ISO full bleed A1 (841.00 x 594.00 MM) - \\privia\OneDrive - Davanti Engenharia\01-Andamento\Conc. CINCATARINA_2024-1.17-P.Itapoa\1.7-R.VascoNunes-T3\00 - Pecas Grafica\03.3-R.VascoNunes-T3-Topografia.dwg

738850.0000

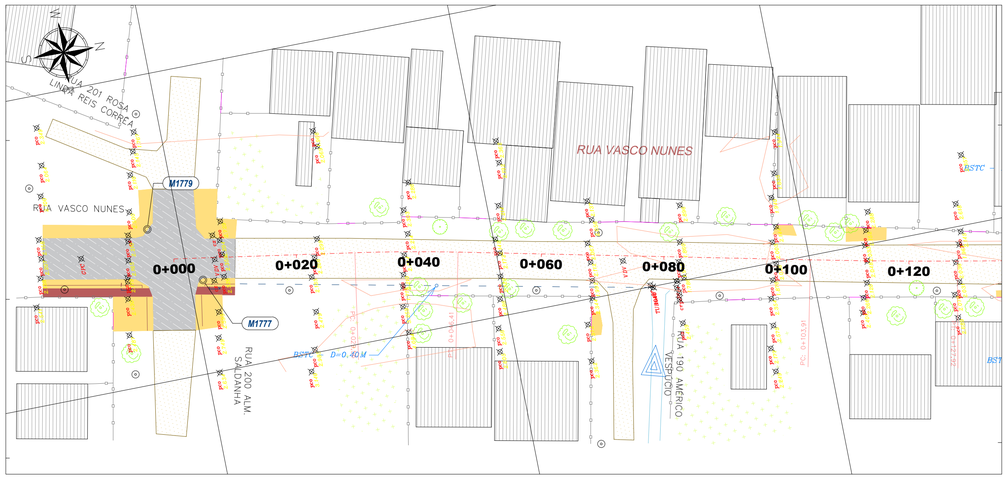

M1779



M1777



VÉRTICES

Tabela de pontos

Nº de ponto	Descrição	Norte	Leste	Elevação	Latitude	Longitude
167	M1779	7120094.864	738874.961	2.441	S026° 01' 06.25"	W048° 36' 47.38"
168	M1777	7120102.184	738884.800	2.496	S026° 01' 06.00"	W048° 36' 47.03"

REV. PRIMÁRIO
ASFALTO
CICLOVIA
ESTACIONAMENTO
INTERTRAVADO
EDIFICAÇÃO
PONTO DE ÔNIBUS
MURO/CERCA
ACESSO VEÍCULOS
PV
CALÇADA EXIST.
POSTE
CX. COLETORA GUIA
CX. COLETORA GRELHA
GALERIA PLUVIAL TUBULAR
SENTIDO DE FLUXO
VALO
BANHADO
ARVORE ⌀>30cm
ARVORE ⌀<30cm
VEGETAÇÃO
PODOTATIL

DAVANTI ENGENHARIA
48 3466.3489
www.davantiengenharia.eng.br
administrativo@davantiengenharia.eng.br

Responsável Técnico:
MARCOS CANCELIER MATTEI
Crea/SC 112.799-7

Coordenador:
OELITON ANTUNES COELHO
Crea/SC 115.283-2

Contratante:
MUNICÍPIO DE ITAPOÁ
DIOGO EDUARDO DE LATONE SGANZLA HOLMER 916103260

Aprovação:

Objeto:
RUA VASCO NUNES - T3

Conteúdo:
PROJETO TOPOGRÁFICO
RESTITUIÇÃO TOPOGRÁFICA
LEVANTAMENTO TOPOGRÁFICO

Data: FEV/2026
Escala: H = 1: 500
Revisão: 00
Folha: 02 /02

ISO full bleed A1 (841.00 x 594.00 MM) - \\privia\OneDrive - Davanti Engenharia\01-Andamento\Com. CINCATARINA_2024\1.17-P.Itapoa\1.7-R.VascoNunes-T3\00 - Peças Gráficas\03.3-R.VascoNunes-T3-Topografia.dwg