738850.0000

7120100.0000

738950.0000

739000.0000

RUA VASCO NUNES

RUA VASCO NUNES

RUA VASCO NUNES

RUA VASCO NUNES

A

A

ST4789

BSTC – D=0,60M

BSTC – D=0,40M

BSTC – D=0,40M

BSTC – D=0,60M

BSTC – D=0,60M

BSTC – D=0,60M

RUA 200 ALM. SALDANHA

RUA 190 AMERICO TESTONI

RUA 180 ALM. TAMANDARÉ

RUA 180 ALM. TAMANDARÉ

RUA 170 DOS AYMORES

RUA 170 DOS AYMORES

RUA 180 PEDRO ALVARES CABRAL

RUA 180 PEDRO ALVARES CABRAL

0+000

0+100

0+200

0+300

PTS 0+018,559

PTS 0+042,559


PCS 0+042,559

PCS 0+042,559

PTS 0+042

738900.0000


738950.0000

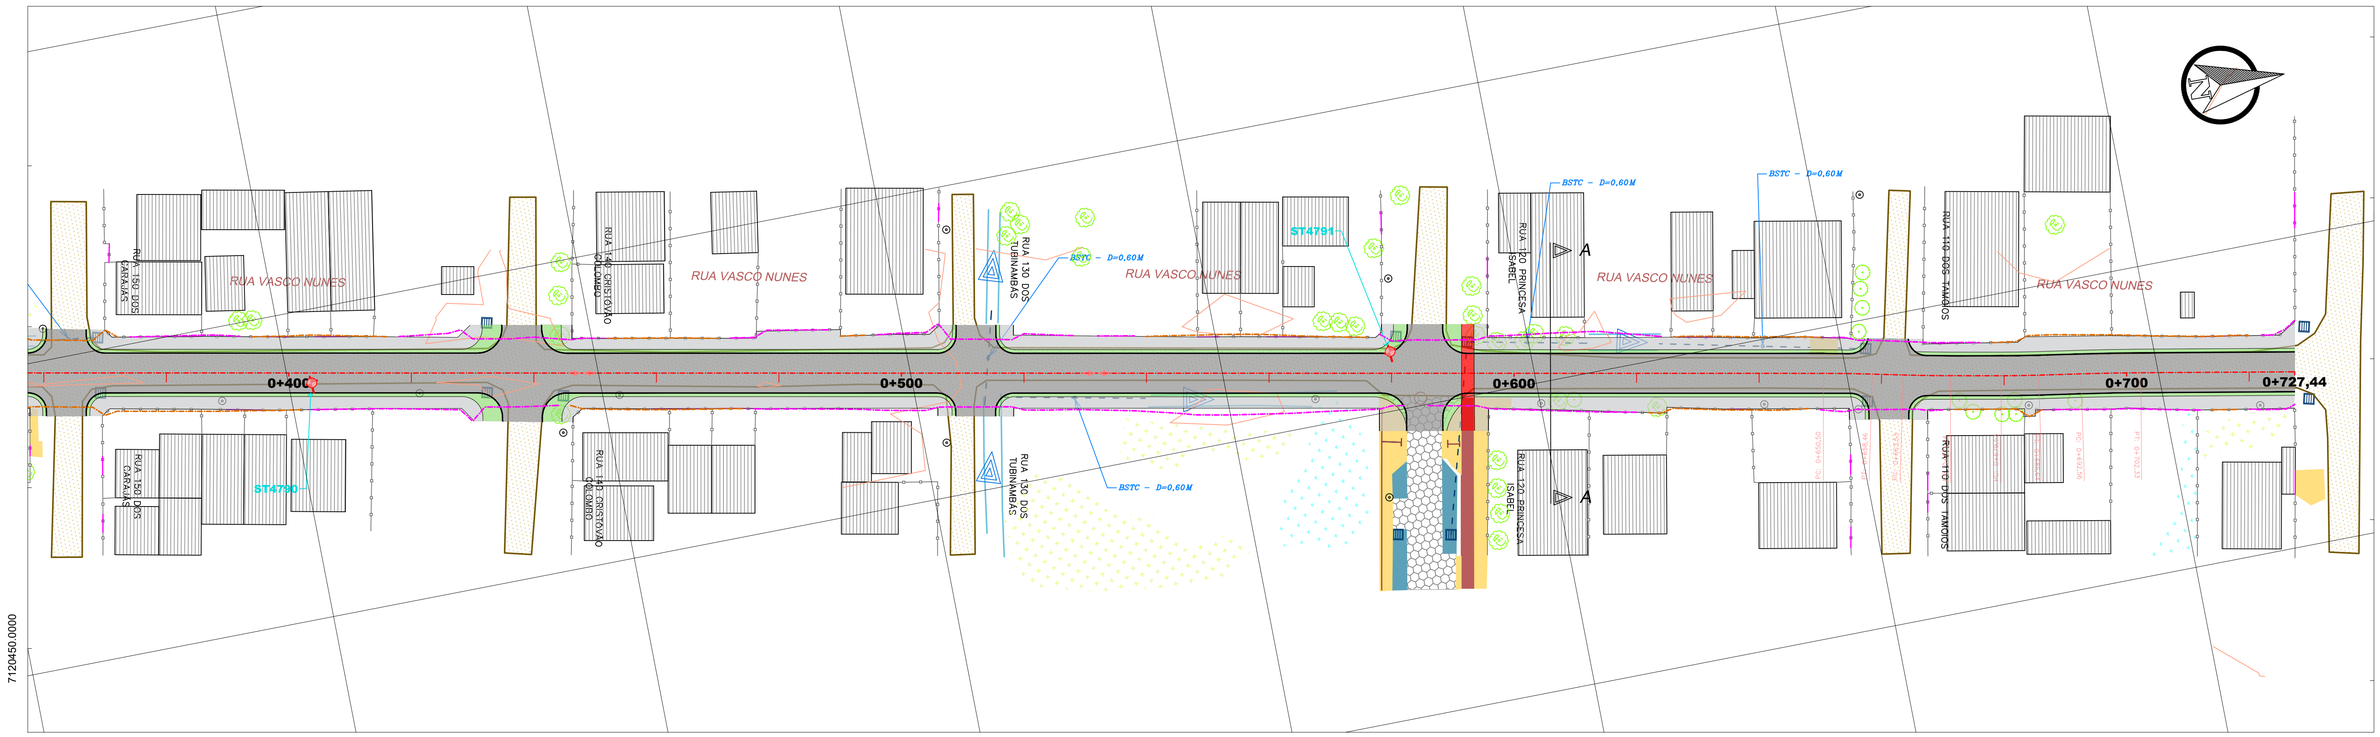

739050.0000

7120450.0000

R.Vasco

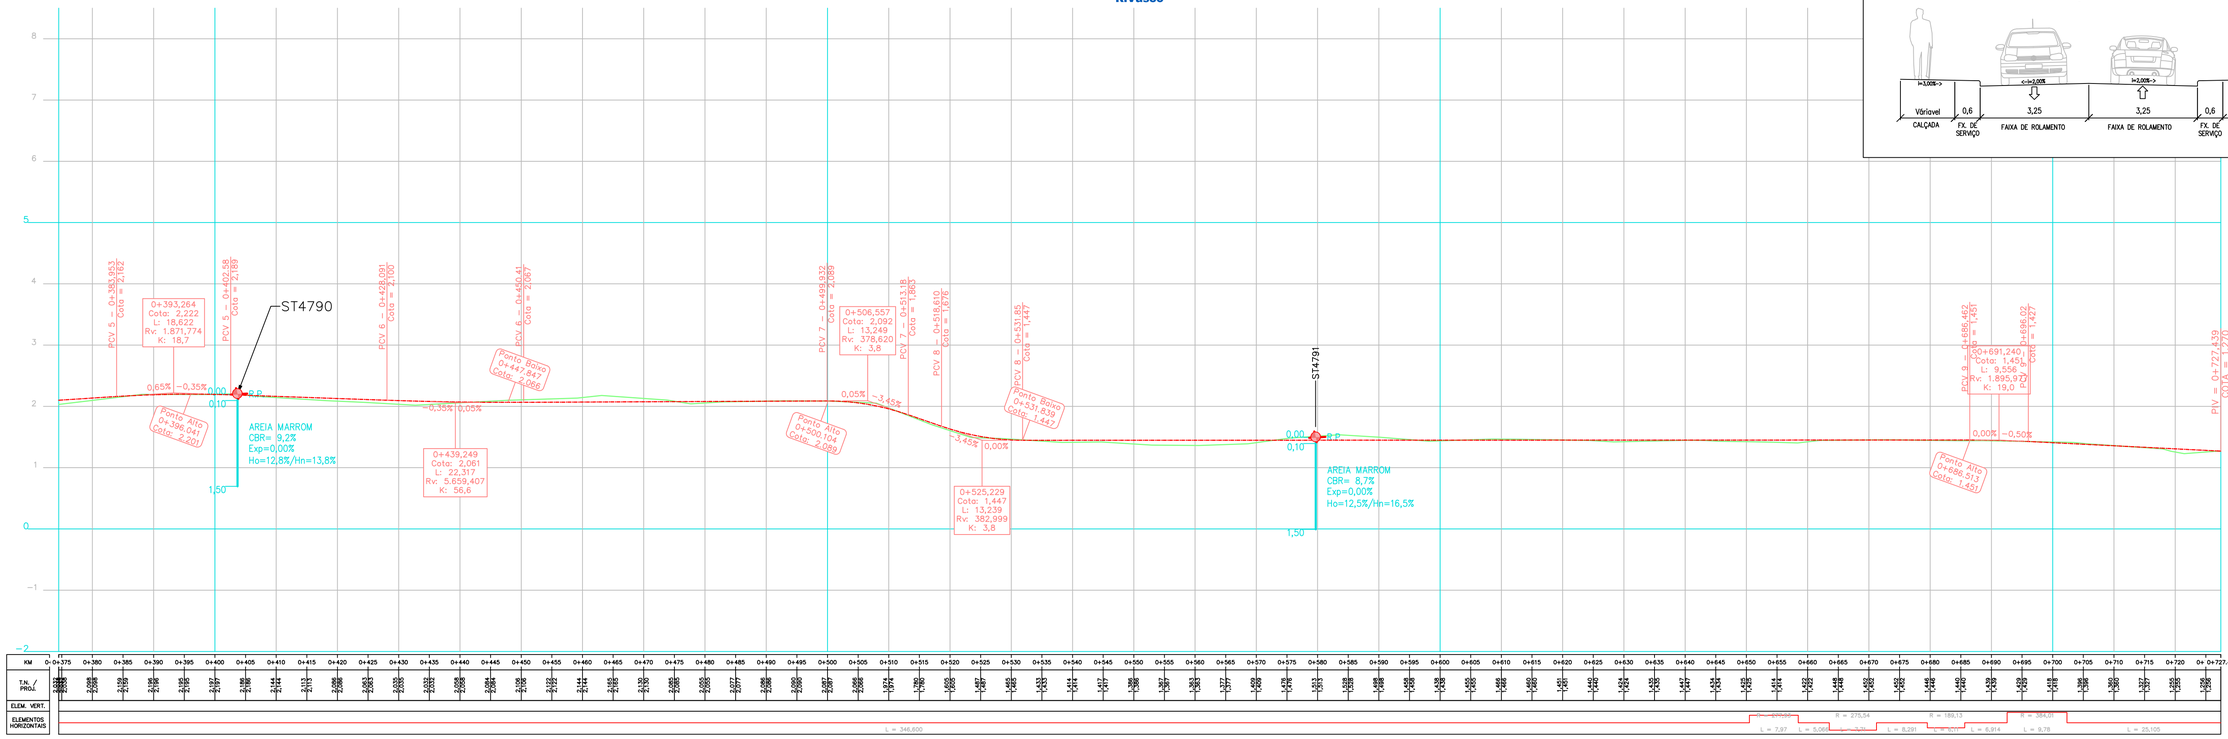

REV. PRIMÁRIO
ASFALTO
CICLOVIA
ESTACIONAMENTO
INTERTRAVADO
EDIFICAÇÃO
PONTO DE ÔNIBUS
MURO/CERCA
ACESSO VEÍCULOS
PV
CALÇADA EXIST.
POSTE
CK. COLETORA GUIA
CK. COLETORA GRELHA
GALERIA PLUVIAL TUBULAR
SENTIDO DE FLUXO
VALO
BANHADO
ARVORE ⌀>30cm
ARVORE ⌀<30cm
VEGETAÇÃO
PODOTATIL
PMRV/ SEINFRA/GEM
EIXO PROJETADO
CALÇADA PROJETADA
CANTEIRO
PAVIMENTO FLEXIVEL
TERRENO NATURAL
GREIDE DE PAVIMENTAÇÃO
CICLOVIA
OFF-SET (CORTE)
OFF-SET (ATERRO)

DAVANTI ENGENHARIA
48 3466.3489
www.davantiengenharia.eng.br
administracao@davantiengenharia.eng.br

Responsável Técnico:
MARCOS CANCELIER MATTEI
Crea/SC 112.799-7

Coordenador:
OELITON ANTUNES COELHO
Crea/SC 115.283-2

Contratante:
MUNICÍPIO DE ITAPOÁ

Aprovação:

Objeto:
RUA VASCO NUNES - T3

Conteúdo:
PROJETO GEOMÉTRICO
PLANTA E PERFIL LONGITUDINAL
MODELO DIGITAL DE TERRENO (MDT)

Data: MARÇO/2026
Escala: H = 1: 500 V = 1: 50
Revisão: 00
Folha: 02 /02

ISO full bleed A1 (841.00 x 594.00 MM) - \\GoogleDrive - Davanti Engenharia\01-Andamento\Conc. CINCATARINA_2024\1.1.7-P.Itapoá\1.7-R.Vasco\Nunes T3\00 - Peças Gráficas\2.0-R.Vasco Nunes T3-Geometrico.dwg