
738850.0000

7120100.0000

738950.0000

739000.0000

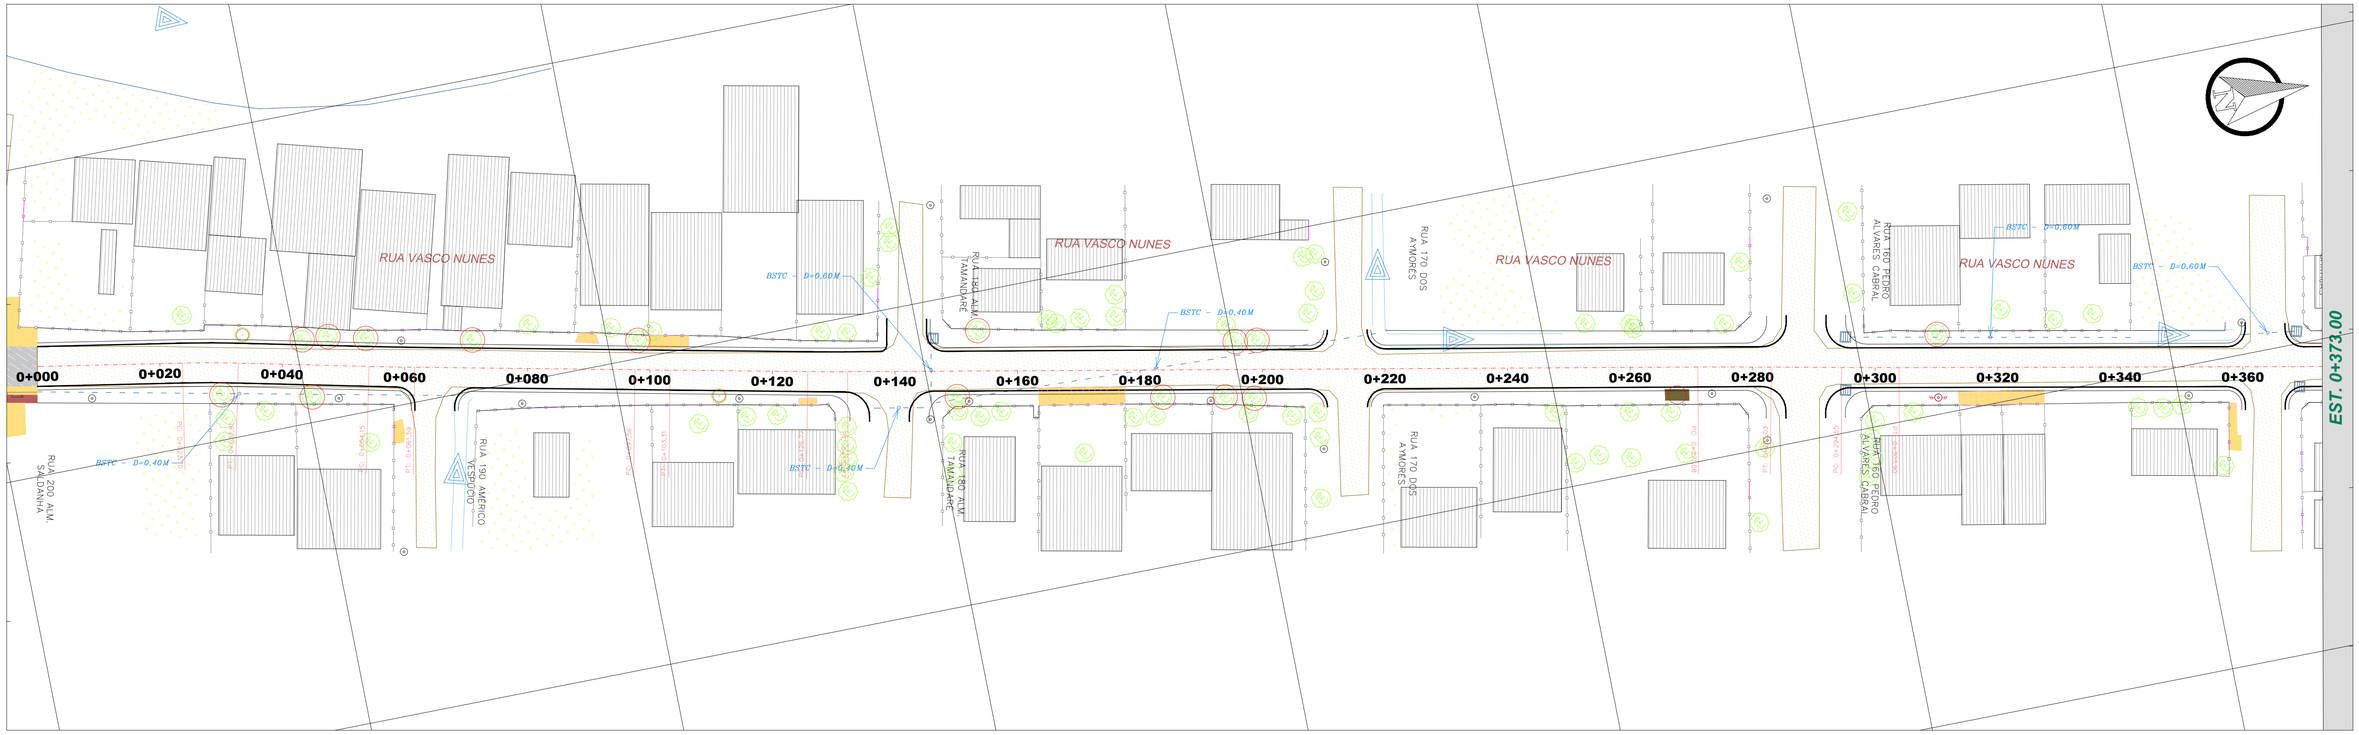



738900.0000

738950.0000

7120450.0000

739050.0000

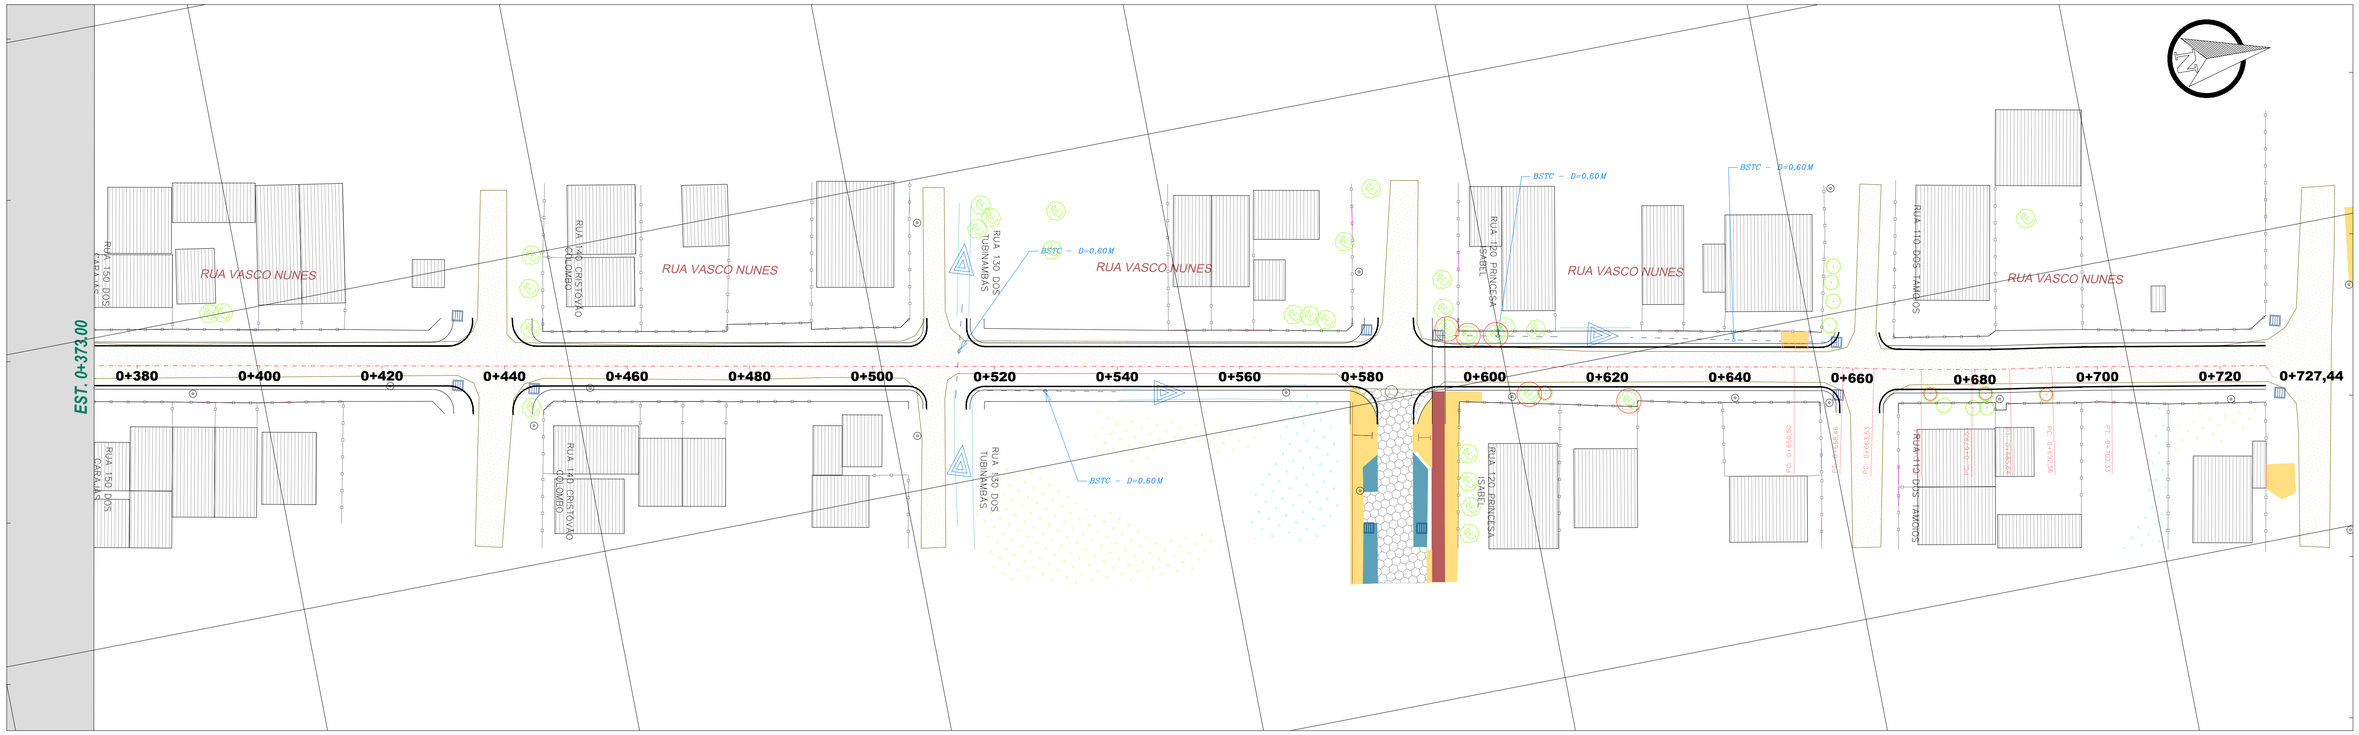


REV. PRIMÁRIO
ASFALTO
CICLOVIA
ESTACIONAMENTO
INTERTRAVADO
EDIFICAÇÃO
PONTO DE ÔNIBUS
MURO/CERCA
ACESSO VEÍCULOS
PV
CALÇADA EXIST.
POSTE
CX. COLETORA GUIA
CX. COLETORA GRELHA
GALERIA PLUVIAL TUBULAR
SENTIDO DE FLUXO
VALO
BANHADO
ARVORE ⌀>30cm
ARVORE ⌀<30cm
VEGETAÇÃO
PODOTATIL
RIO / CORREGO
CORTE ARV. > 30CM
CORTE ARV. < 30CM
REMOÇÃO CONCRETO
P. ÔNIBUS A REMOVER
POSTE A RELOCAR

DAVANTI ENGENHARIA
48 3466.3489
www.davantiengenharia.eng.br
administrativo@davantiengenharia.eng.br

Responsável Técnico:
MARCOS CANCELIER MATTEI
Crea/SC: 112.799-7

Coordenador:
OELITON ANTUNES COELHO
Crea/SC: 115.283-2

Contratante:
MUNICÍPIO DE ITAPOÁ

Aprovação:

Objeto:
RUA VASCO NUNES - T3

Conteúdo:
PROJETO DE INTERFERÊNCIA
CADASTRO DE INTERFERÊNCIA
RESTITUIÇÃO TOPOGRÁFICA

Data: JUNHO/2026
Escala: H = 1: 500
Revisão: 01
Folha: 01 /01

ISO full bleed A1 (841.00 x 594.00 MM) - \\unit\D:\OneDrive - Davanti Engenharia\01-Andamento\Conv. CINCATARINA_2024\1.17-P.Itapoá\1.7-R.VascoNunes-T3\00 - Peças Gráficas\2.1-R.VascoNunes-T3 Interferencia.dwg