



M1773

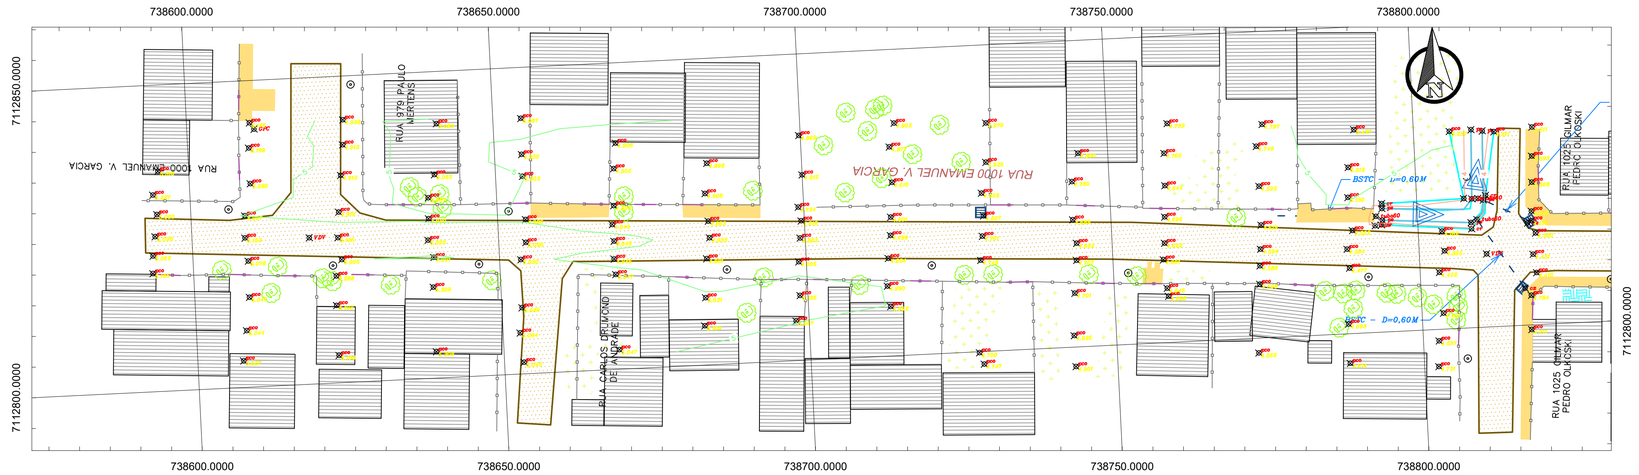

M1774

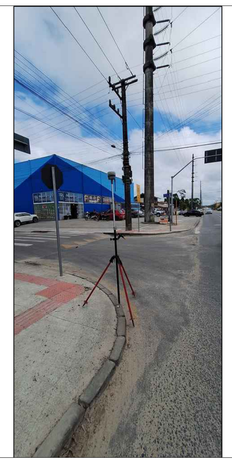

Vértices

Tabela de pontos

Nº de ponto	Descrição	Norte	Leste	Elevação	Latitude	Longitude
313	M1773	7112798.622	739132.283	4.276	S026° 05' 03.07"	W048° 36' 33.32"
312	M1774	7112799.709	739147.977	4.246	S026° 05' 03.02"	W048° 36' 32.75"

REV. PRIMÁRIO
ASFALTO
ACOSTAMENTO
ESTACIONAMENTO
EDIFICAÇÃO
MURO/CERCA
ACESSO VEÍCULOS
SENTIDO DE FLUXO
VALO
GALERIA PLUVIAL TUBULAR
CX. COLETORA GRELHA
CALÇADA EXIST.
PODOTATIL
POSTE
PISCINA
ARVORE ø<30cm
ARVORE ø<30cm
VEGETAÇÃO
CURVAS DE NIVEL
0m1111 VÉRTICES IMPLANTADOS

DAVANTI ENGENHARIA
48 3466.3489
www.davantiengenharia.eng.br
administrativo@davantiengenharia.eng.br

Responsável Técnico:
MARCOS CANCELIER MATTEI
Crea/SC 112.799-7

Coordenador:
OELITON ANTUNES COELHO
Crea/SC 115.283-2

Contratante:
MUNICÍPIO DE ITAPOÁ
DIOGO EDUARDO GONÇALVES ESQUERDA 95960

Aprovação:

Objeto:
RUA 1000 EMANUEL V. GARCIA - TRECHO QUATRO

Conteúdo:
PROJETO TOPOGRÁFICO
LEVANTAMENTO TOPOGRÁFICO
RESTITUIÇÃO TOPOGRÁFICA

Data: MAR/2026
Escala: H = 1: 500
Revisão: 01
Folha: 01 /01

ISO full bleed A1 (841.00 x 594.00 MM) - \\Gmail OneDrive - Davanti Engenharia\01-Andamento\Conc. CINCATARINA_2024\1.17-P.Itapoa\2.1-R.1000Emanuel V. Garcia-TA\00 - Peças Gráficas\03.3-R.1000Emanuel V. Garcia-T4-Topografia.dwg