
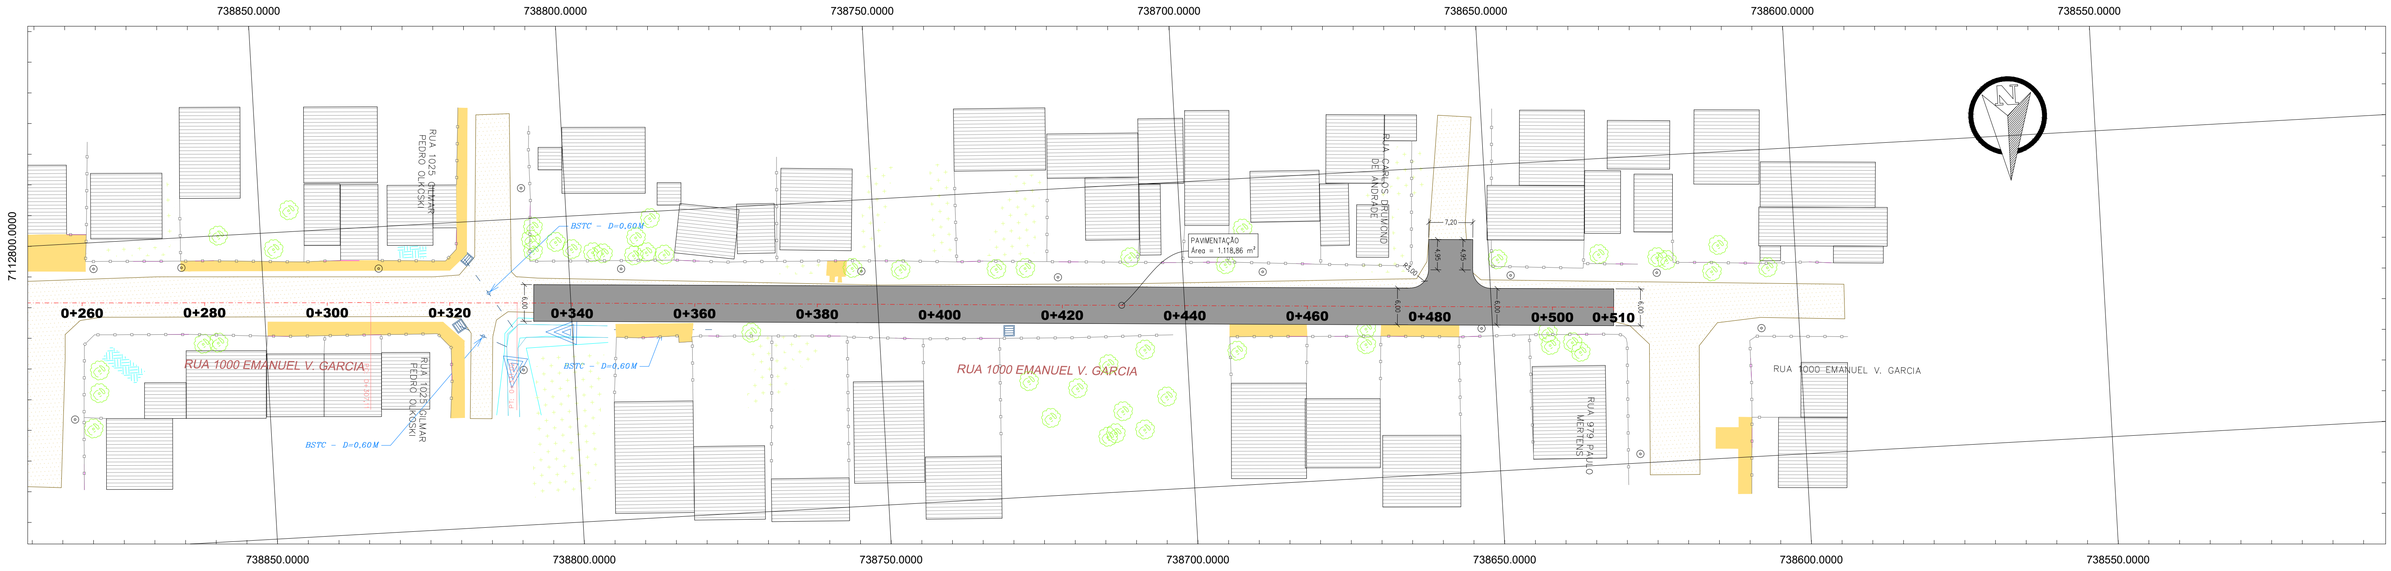



Seção Tipo de Pavimentação Pista 6,00 m

Esc: 1/50

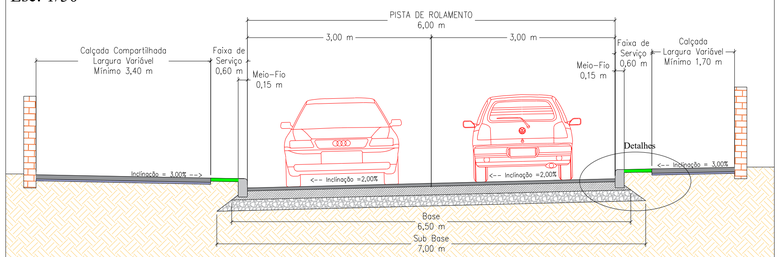


Seção Tipo de Pavimentação Pista 6,00 m

Esc: 1/50

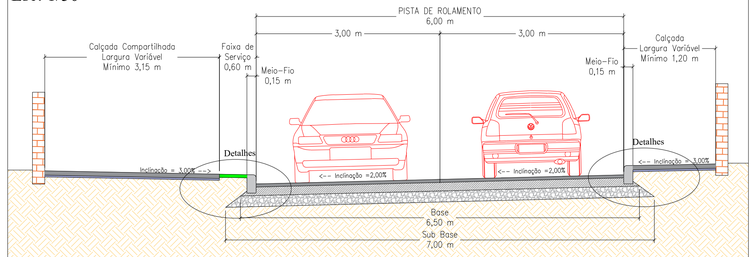

Detalhes


Esc: 1/25

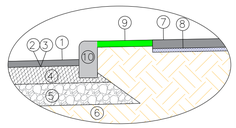

LEGENDA			DIMENSÕES OPP – PF	
			LARGURA (m)	ESPESSURA (m)
01	PISTA DE ROLAMENTO	CONCRETO BETUMINOSO USINADO A QUENTE – CBUQ	6,00	0,05
02	PINTURA DE LIGAÇÃO	RR-1C – TAXA 0,7Kg/m²	6,00	–
03	IMPRIMAÇÃO	EAI – TAXA 1,2Kg/m²	6,00	–
04	BASE	BRITA GRADUADA	6,50	0,14
05	SUB-BASE	MACADAME SECO	7,00	0,18
06	SUB-LEITO	REGULARIZAÇÃO E COMPACTAÇÃO	7,00	–
07	CALÇADA	CONCRETO 20 Mpa	VARIÁVEL	0,07
08	LASTRO DE BRITA	BRITA 1	VARIÁVEL	0,03
09	FAIXA DE SERVIÇO	GRAMA EM LEIVA	0,45	–
09	MEIO FIO	CONCRETO PRÉ MOLDADO	0,15	0,30

Detalhes

Esc: 1/25

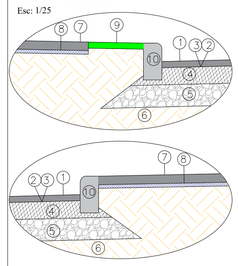

LEGENDA			DIMENSÕES OPP – PF	
			LARGURA (m)	ESPESSURA (m)
01	PISTA DE ROLAMENTO	CONCRETO BETUMINOSO USINADO A QUENTE – CBUQ	6,00	0,05
02	PINTURA DE LIGAÇÃO	RR-1C – TAXA 0,7Kg/m²	6,00	–
03	IMPRIMAÇÃO	EAI – TAXA 1,2Kg/m²	6,00	–
04	BASE	BRITA GRADUADA	6,50	0,14
05	SUB-BASE	MACADAME SECO	7,00	0,18
06	SUB-LEITO	REGULARIZAÇÃO E COMPACTAÇÃO	7,00	–
07	CALÇADA	CONCRETO 20 Mpa	VARIÁVEL	0,07
08	LASTRO DE BRITA	BRITA 1	VARIÁVEL	0,03
09	FAIXA DE SERVIÇO	GRAMA EM LEIVA	0,45	–
09	MEIO FIO	CONCRETO PRÉ MOLDADO	0,15	0,30

REV. PRIMÁRIO
ASFALTO
ACOSTAMENTO
ESTACIONAMENTO
EDIFICAÇÃO
MURO/CERCA
ACESSO VEICULOS
SENTIDO DE FLUXO
VALO
GALERIA PLUVIAL TUBULAR
CX. COLETORA GRELHA
CALÇADA EXIST.
PODOTATIL
POSTE
PISCINA
ARVORE ⌀>30cm
ARVORE ⌀<30cm
VEGETAÇÃO
PAVIMENTO FLEXIVEL

DAVANTI ENGENHARIA
48 3466.3489
www.davantiengenharia.eng.br
ademilda@davantiengenharia.eng.br

Responsável Técnico:
MARCOS CANCELIER MATTEI
Crea/SC: 112.799-7

Coordenador:
OELITON ANTUNES COELHO
Crea/SC: 115.283-2

Contratante:
MUNICÍPIO DE ITAPOÁ

Aprovação:

Objeto:
RUA 1000 EMANUEL V. GARCIA - TRECHO QUATRO

Conteúdo:
PROJETO DE PAVIMENTAÇÃO
SEÇÃO TIPO DE PAVIMENTAÇÃO
RESTITUIÇÃO TOPOGRAFICA

Data: MAR/2026
Escala: H = 1: 500
Revisão: 01
Folha: 01 /01

ISO full bleed A1 (841.00 x 594.00 MM) - \\on\d\Dre0\me - Davanti Engenharia\01-Andamento\Conc. CINCATARINA_2024\1.17-P.Itapoá\2.1.R.1000Emanuel\Garcia-T4\00 - Peças Gráficas\3.0-R.1000Emanuel\Garcia-T4-Pavimentacao.dwg