
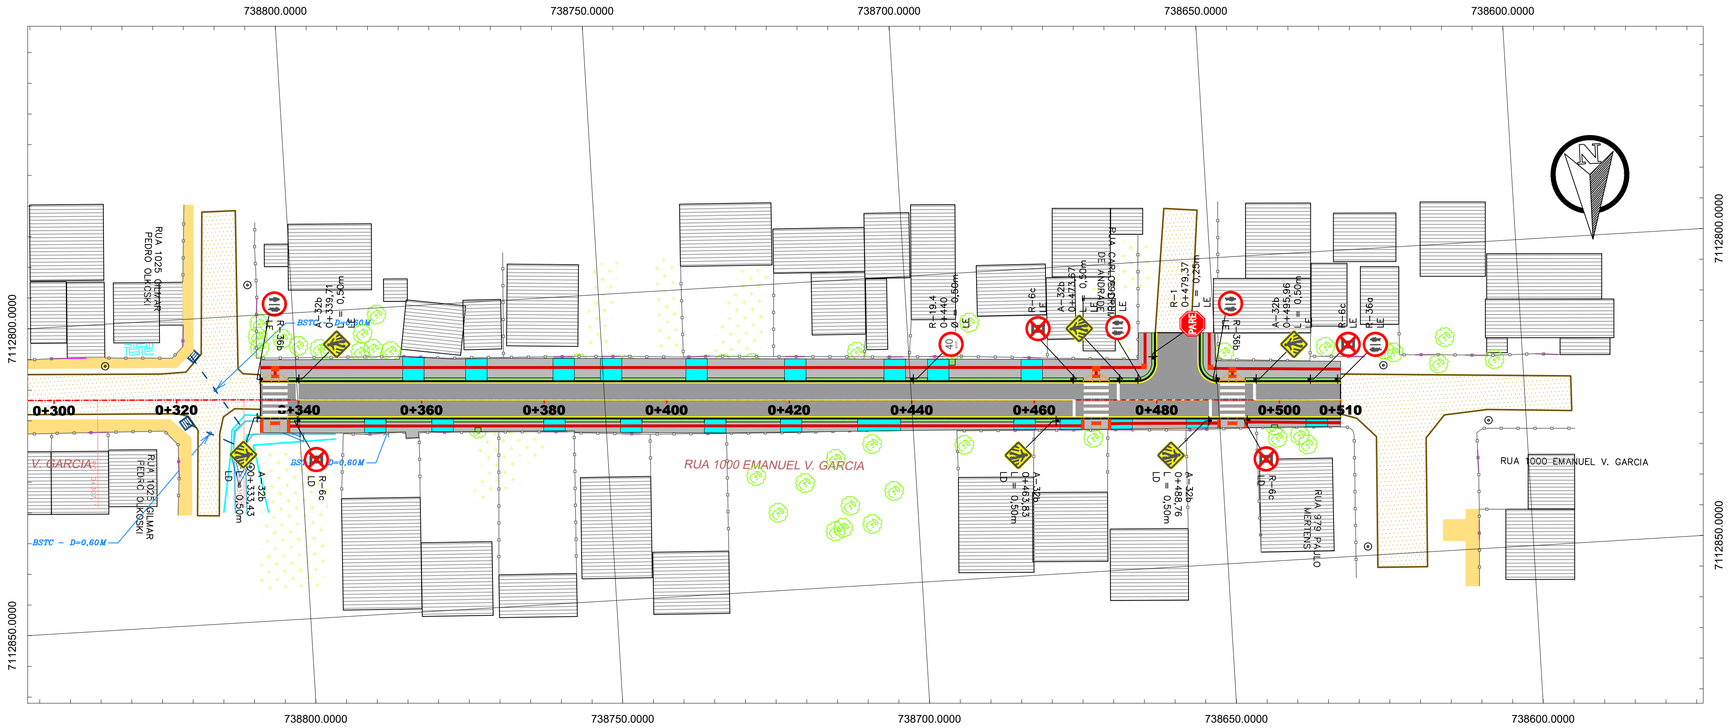



FORNECIMENTO	
Tintas Faixas	
Material	*Qtd (m2)*
Tinta acrílica-amarela	50,53
Tinta acrílica-branca	34,3
SERVIÇO	
Implantação de Faixas	
Tipo	*Area (m2)*
LPP-amarela	35,95
FTP-branca	28,8
LRE-branca	5,5
LFO-2-amarela	0,5
LFO-1-amarela	14,08

Detalhe Sinalização Horizontal

Faixa de Travessia de Pedestres Tipo Zebrada (FTP-1)
Esc = 1:150

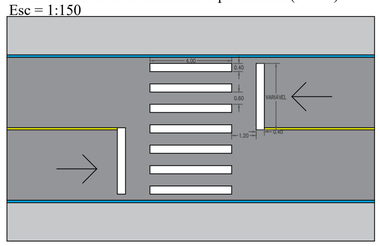


Linha Simples Seccionada (LFO-2)
Esc = 1:150

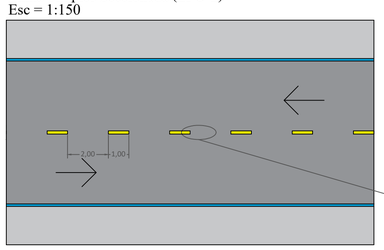

VELOCIDADE v (Km/h)	LARGURA DA LINHA - L (m)	CADÊNCIA t : e	TRAÇO t (m)	ESPAÇAMENTO e (m)
v < 60	0,10*	1 : 2*	1*	2*
	0,10	1 : 2	2	4
		1 : 3	2	6
60 <= v < 80	0,10**	1 : 2	3	6
		1 : 2	4	8
		1 : 3	2	6
		1 : 3	3	9
v =/> 80	0,15	1 : 3	3	9
		1 : 3	4	12


(*) Situações restritas a ciclovias.
(**) Pode ser utilizado largura maior em casos que estudos de engenharia indiquem a necessidade, por questões de segurança.

Linha de indicação de proibição de estacionamento e/ou parada(LPP)
Esc = 1:150

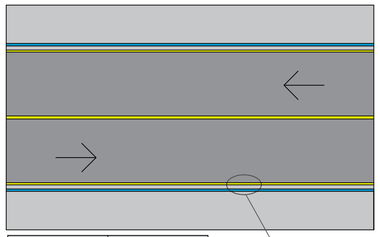


VELOCIDADE - v (Km/h)	LARGURA DA LINHA - L (m)
v < 80	0,10
v =/> 80	0,15

Linha Simples Continua (LFO-1)
Esc = 1:150

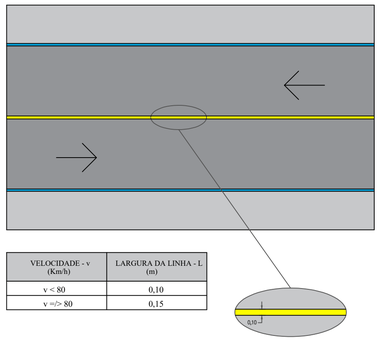


VELOCIDADE - v (Km/h)	LARGURA DA LINHA - L (m)
v < 80	0,10
v =/> 80	0,15


Detalhe Placa Regulamentação R1
Esc: 1/50

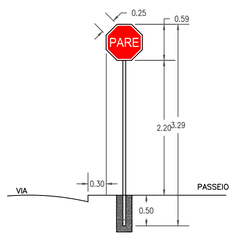

Detalhe Placa Regulamentação Diâmetro de 40 cm
Esc: 1/50

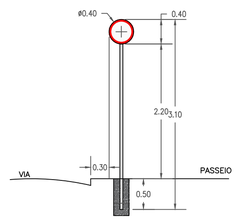

Detalhe Placa Advertência Lado de 40 cm
Esc: 1/50

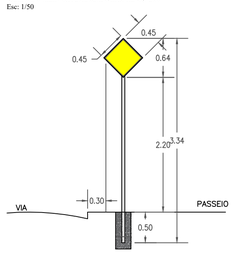

PLACAS DE REGULAMENTAÇÃO

MODELO DOS SINAIS	CÓDIGOS DIMENSÕES	PINTURAS	QUANTIDADE
PARE	R-1 L = 0,25m	FUNDO VERMELHO ORLA E LETRAS BRANCAS	1
40 Km/h	R-19 D = 0,40 m	FUNDO NA COR BRANCA SÍMBOLO NA COR PRETA ORLA VERMELHA	1
	R-36a D = 0,40 m	FUNDO NA COR BRANCA SÍMBOLO NA COR PRETA ORLA VERMELHA	2
	R-36b D = 0,40 m	FUNDO NA COR BRANCA SÍMBOLO NA COR PRETA ORLA VERMELHA	2
	R-6c D = 0,40 m	FUNDO NA COR BRANCA SÍMBOLO NA COR PRETA ORLA VERMELHA	4

PLACAS DE ADVERTÊNCIA

MODELO DOS SINAIS	CÓDIGOS DIMENSÕES	PINTURAS	QUANTIDADE
	A-32b 0,45x0,45m.	FUNDO AMARELO ORLA PRETA SÍMBOLO NA COR PRETA	6

REV. PRIMÁRIO
ASFALTO
ACOSTAMENTO
ESTACIONAMENTO
EDIFICAÇÃO
MURO/CERCA
ACESSO VEICULOS
SENTIDO DE FLUXO
VALO
GALERIA PLUVIAL TUBULAR
CX. COLETORA GRELHA
CALÇADA EXIST.
PODOTATIL
POSTE
PISCINA
ARVORE ø>30cm
ARVORE ø<30cm
VEGETAÇÃO
PAVIMENTO FLEXIVEL
CALÇADA PROJETADA
RAMPA ACESSO LOTE
MEIO FIO
CANTEIRO
RAMPA ACESSIVEL T1
RAMPA ACESSIVEL T2
PISO TATIL DIRECIONAL
PISO TATIL ALERTA
PLACA DE SINALIZAÇÃO 1 SUPORTE
FAIXA BRANCA
FAIXA AMARELA

DAVANTI ENGENHARIA
48 3466.3489
www.davantiengenharia.eng.br
administrativo@davantiengenharia.eng.br

Responsável Técnico:
MARCOS CANCELIER MATTEI
Crea/SC: 112.799-7

Coordenador:
OELITON ANTUNES COELHO
Crea/SC: 115.283-2

Contratante:
MUNICÍPIO DE ITAPOÁ

Aprovação:

Objeto:
RUA 1000 EMANUEL V. GARCIA - TRECHO QUATRO

Conteúdo:
PROJETO DE SINALIZAÇÃO
PLANTA E DETALHES CONSTRUTIVOS
RESTITUIÇÃO TOPOGRÁFICA

Data: MAR/2026
Escala: H = 1: 500
Revisão: 01
Folha: 01 /01

ISO full bleed A1 (841.00 x 594.00 MM) - \\Drive\OneDrive - Davanti Engenharia\01-Andamento\Conc. CINCATARINA_2024\1.17-P.Itapoa\2.1-R.10000\manuel\V.Garcia-T4\00 - Pecas Graficas\17-0-R.10000manuelV.Garcia-T4-Sinalizacao.dwg