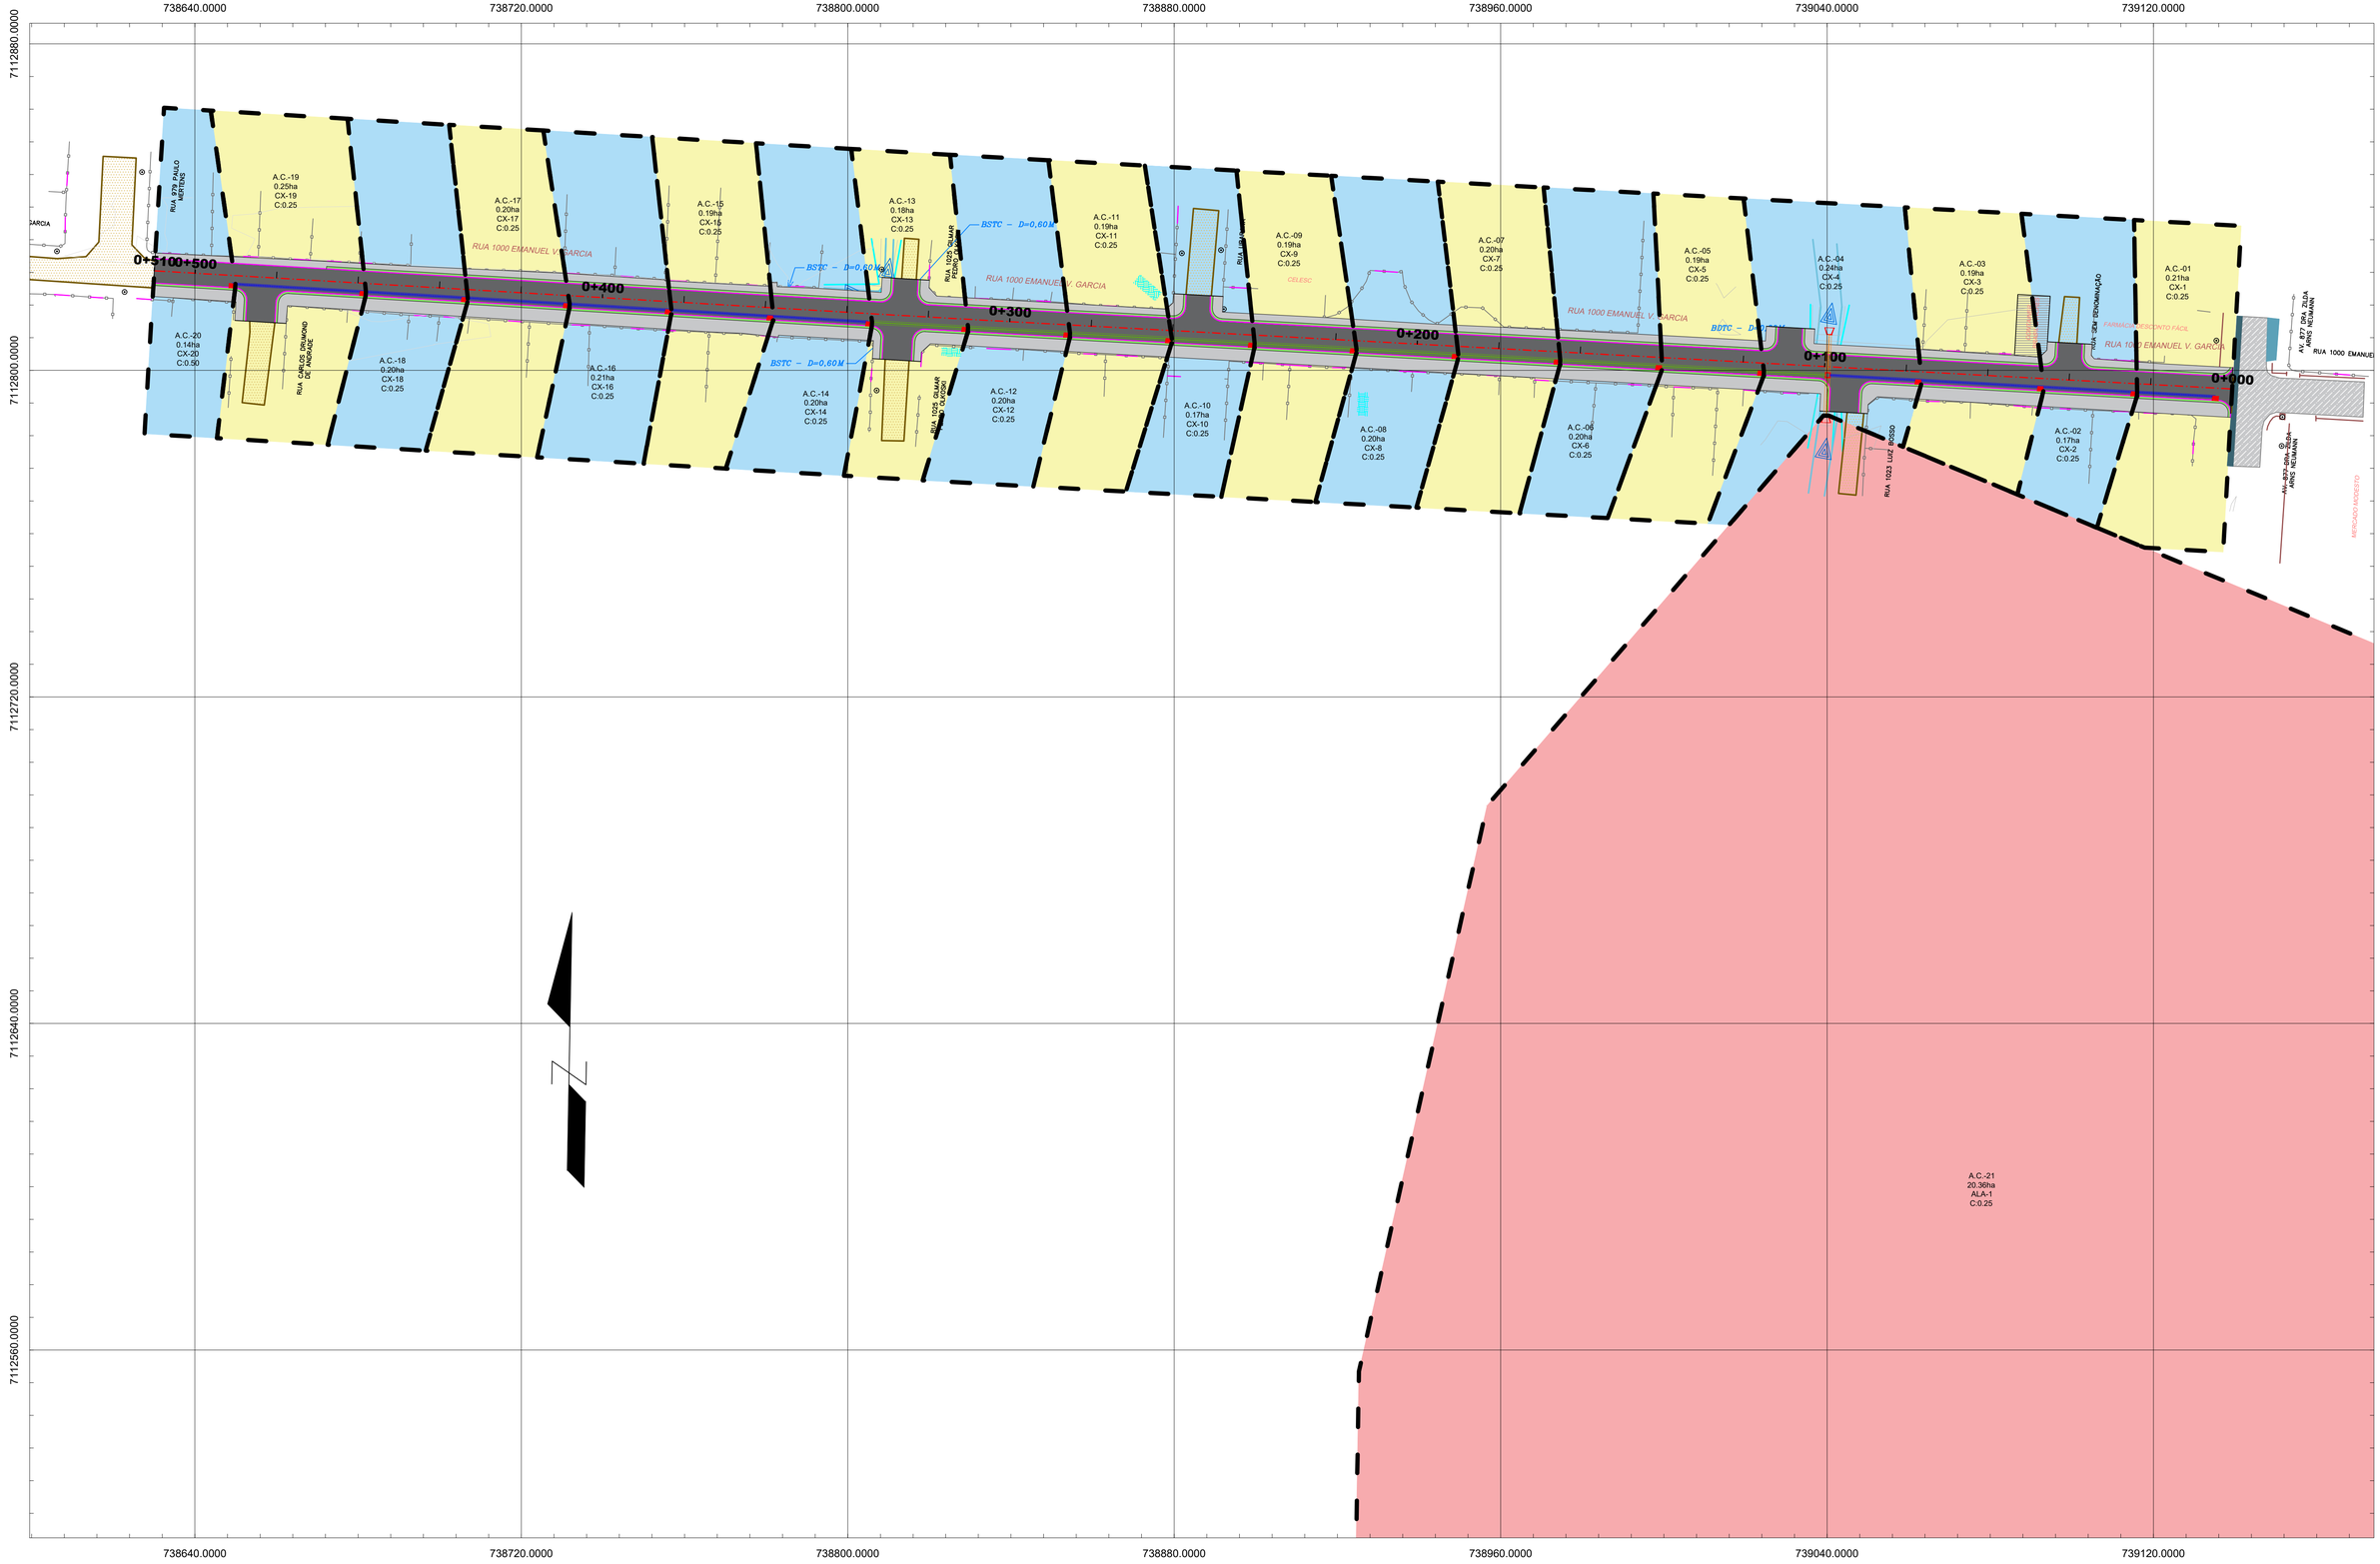


REV. PRIMÁRIO
ASFALTO
ACOSTAMENTO
ESTACIONAMENTO
EDIFICAÇÃO
MURO/CERCA
ACESSO VEÍCULOS
SENTIDO DE FLUXO
VALO
GALERIA PLUVIAL TUBULAR
CK. COLETORA GRELHA
PODOTÁTIL
POSTE
PISCINA
PAVIMENTO FLEXÍVEL
CALÇADA PROJETADA
CANTEIRO
CICLOVIA
EIXO PROJETADO
GALERIA PLUVIAL D=400mm
GALERIA PLUVIAL D=600mm
GALERIA PLUVIAL D=800mm
GALERIA PLUVIAL D=1500mm
BACIA DE CONTRIBUIÇÃO
CX. COL. COM GRELHA
CX. LIGAÇÃO E PASSAGEM
BOCA PARA BUEIRO SIMPLES
MEIO FIO

DAVANTI ENGENHARIA
48 3466.3489
www.davantiengenharia.eng.br
adm@davantiengenharia.eng.br

Responsável Técnico:
MARCOS CANCELIER MATTEI
Crea/SC 112.799-7

Coordenador:
OELITON ANTUNES COELHO
Crea/SC 115.283-2

Contratante:
MUNICÍPIO DE ITAPOÁ

Aprovação:

Objeto:
RUA 1000 EMANUEL V. GARCIA - TRECHO QUATRO

Conteúdo:
PROJETO DRENAGEM PLUVIAL
PLANTA
BACIA DE CONTRIBUIÇÃO

Data: MARÇO/2026
Escala: H = 1: 750
Revisão: 01
Folha: 01 /01

ISO full bleed A1 (841.00 x 594.00 MM) - \\3cnet\OneDrive - Davanti Engenharia\01-Andamento\Conc. CINCATARINA_2024\1.1\1-P.Itapoa\2.1-R.1000EmanuelV.Garcia\00 - Peças Gráficas\A1\1-R.1000EmanuelV.Garcia-B.Contribuicao.dwg