
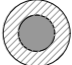


**SONDAGEM**  
 6 - PONTOS DE PERFURAÇÃO  
 ATÉ 180 METROS DE PERFURÇÃO NO TOTAL

**LEGENDA**  
 PONTO DE PERFURAÇÃO

Rampa Pública e Revitalização Final da Rua Dom Henrique II

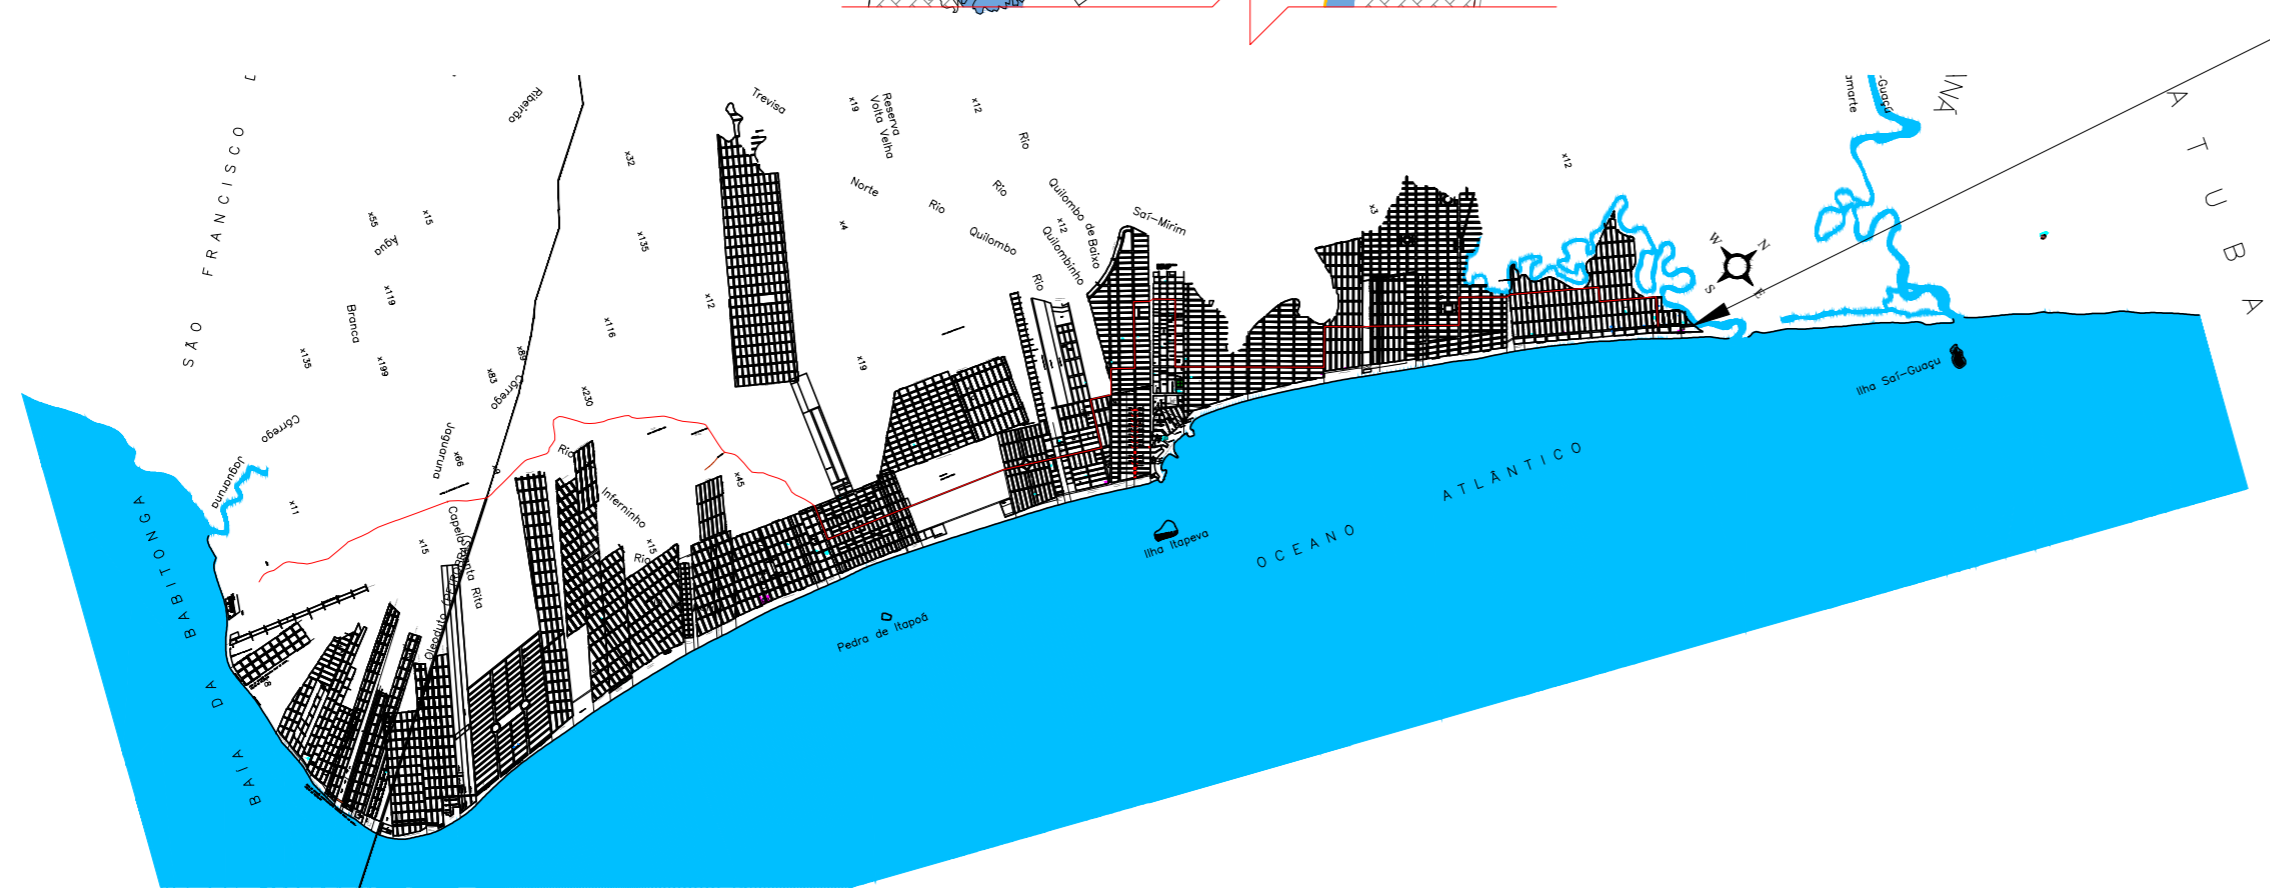

<b>Prefeitura Municipal de Itapoá</b> Secretaria de Turismo e-mail: turismo@itapoa.sc.gov.br		
<b>PROJETO: PONTOS DE SONDAEM SPT</b>		
ENDEREÇO DA OBRA	<b>AVENIDA DOM HENRIQUE II</b>	DATA <b>20/07/2018</b>
REFERÊNCIA	<b>Planta de locação de perfurações</b>	DESENHO <b>FERNANDO</b>
<b>Fernando Vitor Peres</b> Diretor de Urbanismo Arquiteto e Urbanista CAU A 70657-4		ESCALA <b>Sem escala</b>
<b>Cláudio R. Lemonie</b> Secretário de Turismo e Cultura		PRANCHA <b>1/1</b>