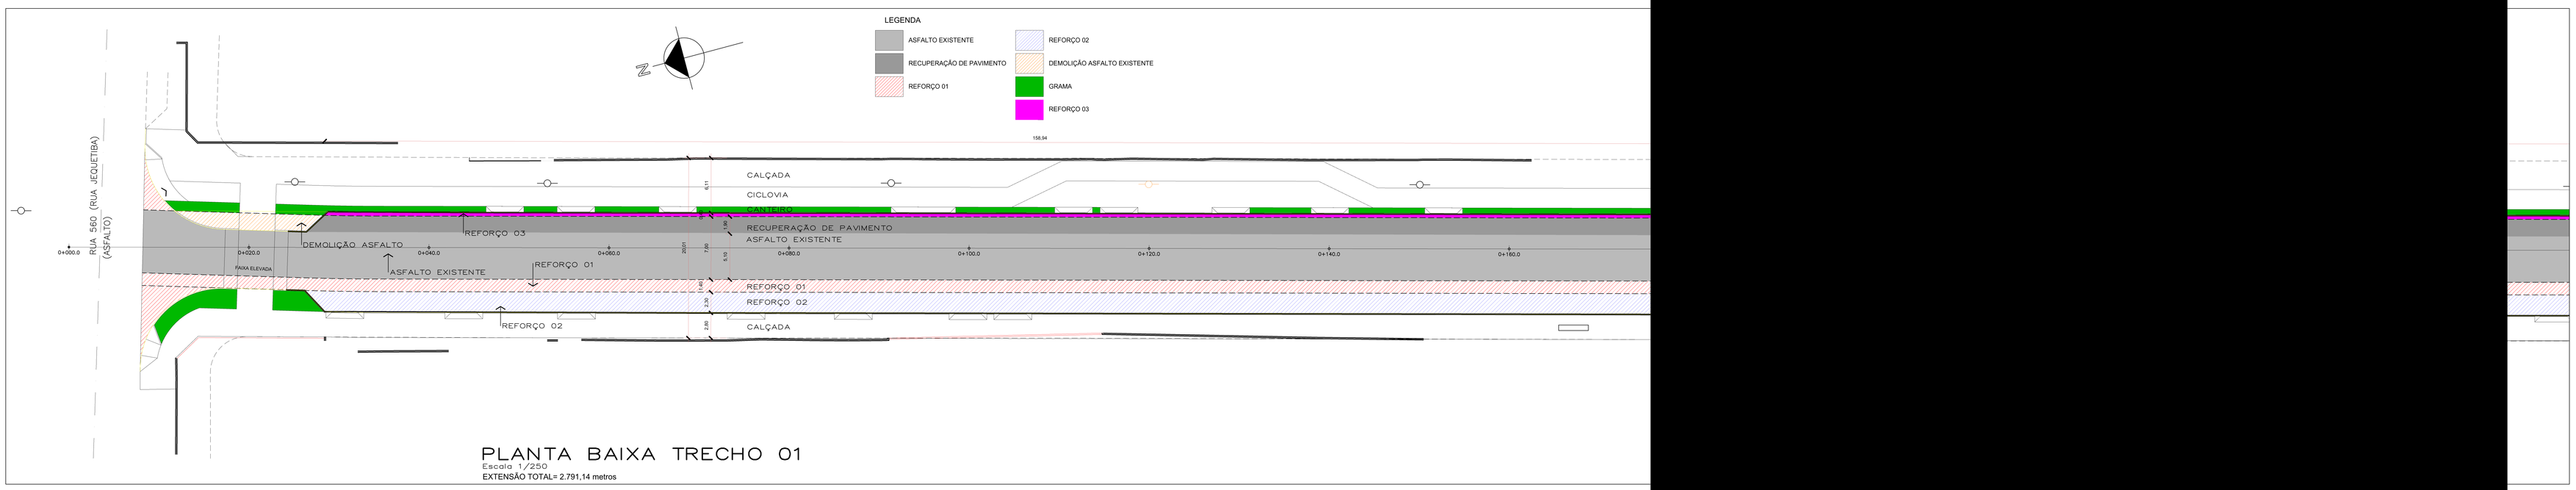

PLANTA BAIXA TRECHO 01

Escala 1/250

EXTENSÃO TOTAL= 2.791,14 metros

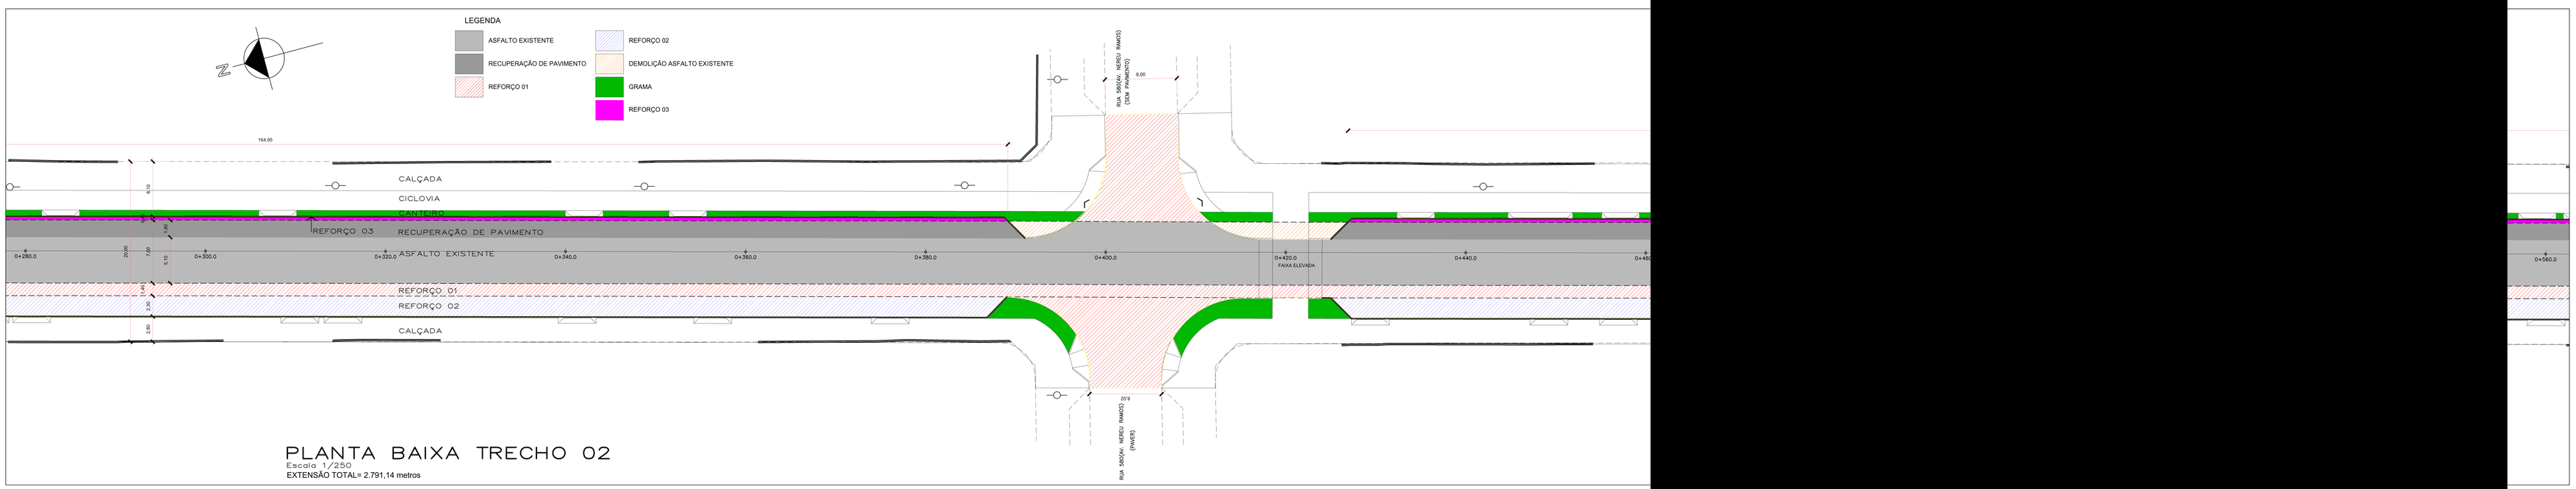

PLANTA BAIXA TRECHO 02

Escala 1/250

EXTENSÃO TOTAL= 2.791,14 metros

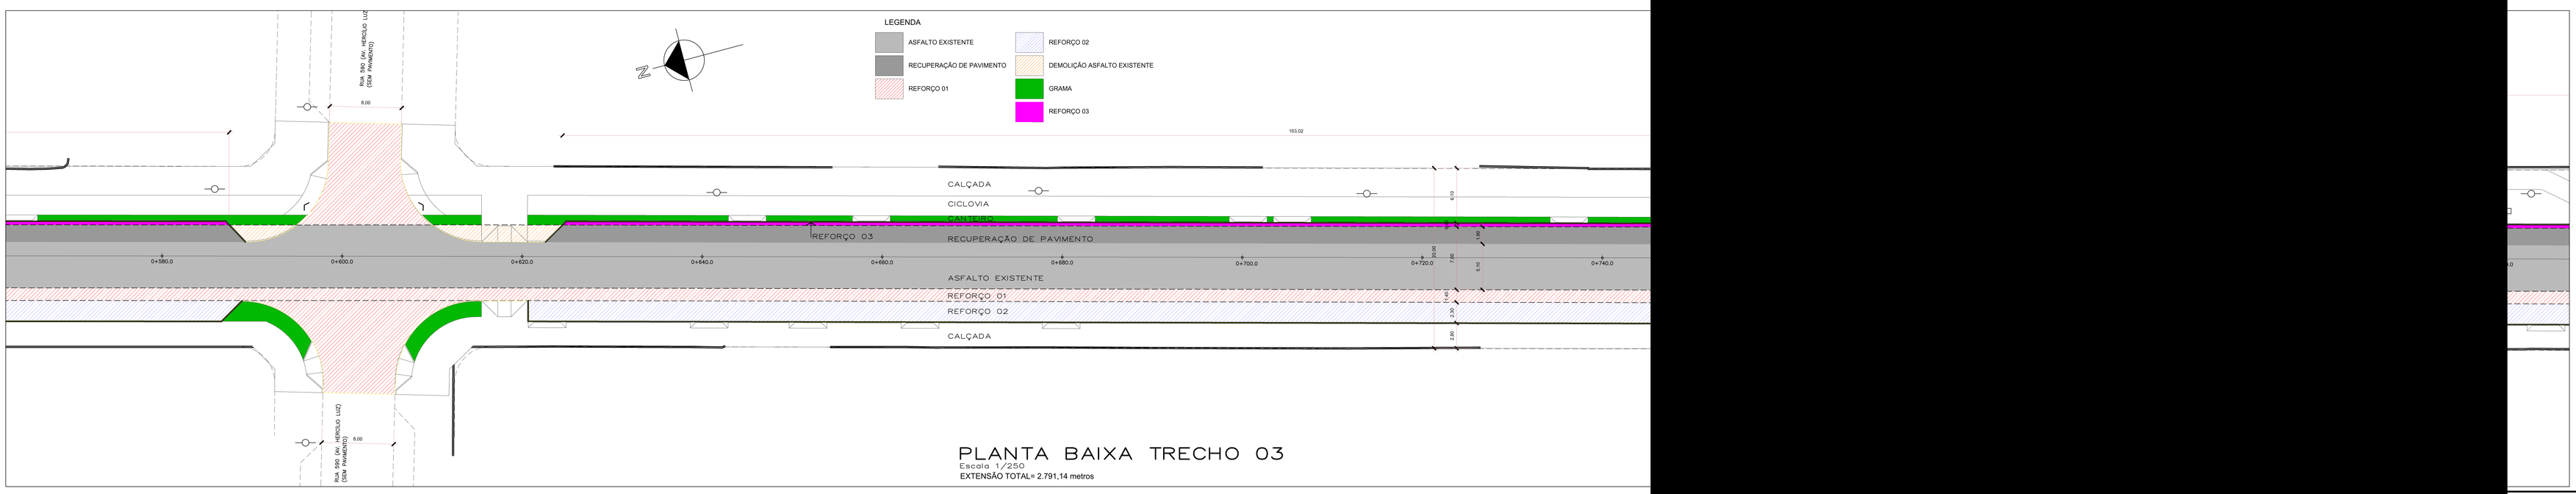

PLANTA BAIXA TRECHO 03

Escala 1/250

EXTENSÃO TOTAL= 2.791,14 metros

ARTICULAÇÃO DAS FOLHAS

[redacted]

anta Catarina
(47) 433-3927
PAL E REGIONAL
SC 48.825-4

ANTE

TO
m2

sona de uso :

NÚMERO PR.

01/05