


PLANTA BAIXA TRECHO 04
Escala 1/250
EXTENSÃO TOTAL= 2.791,14 metros

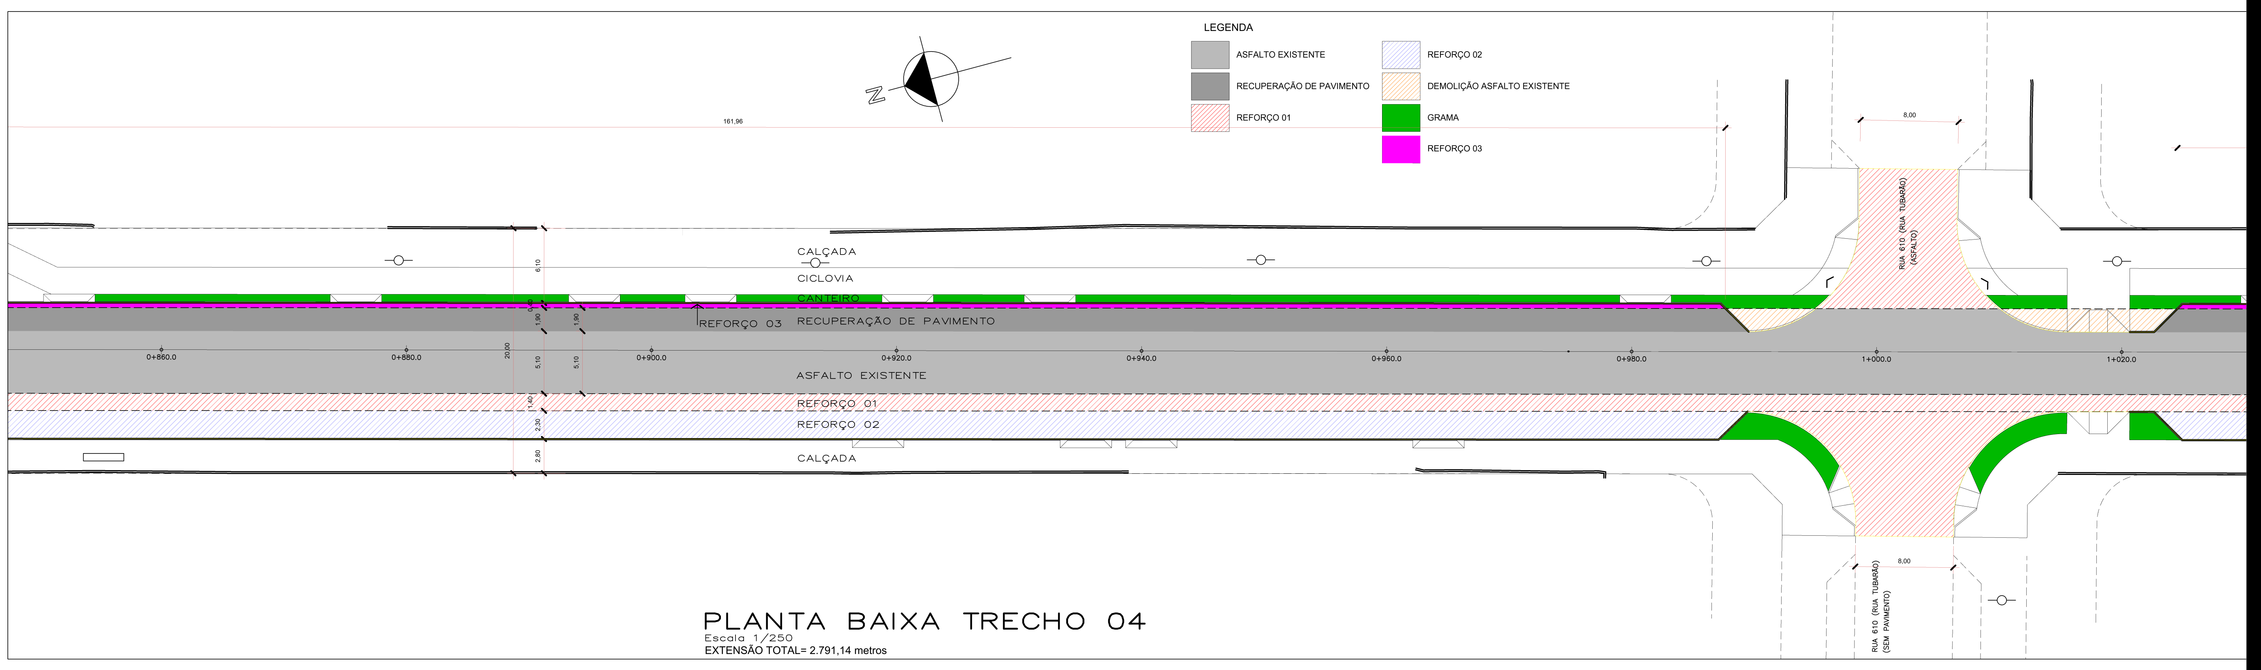


PLANTA BAIXA TRECHO 05
Escala 1/250
EXTENSÃO TOTAL= 2.791,14 metros




PLANTA BAIXA TRECHO 06
Escala 1/250
EXTENSÃO TOTAL= 2.791,14 metros

## ARTICULAÇÃO DAS FOLHAS

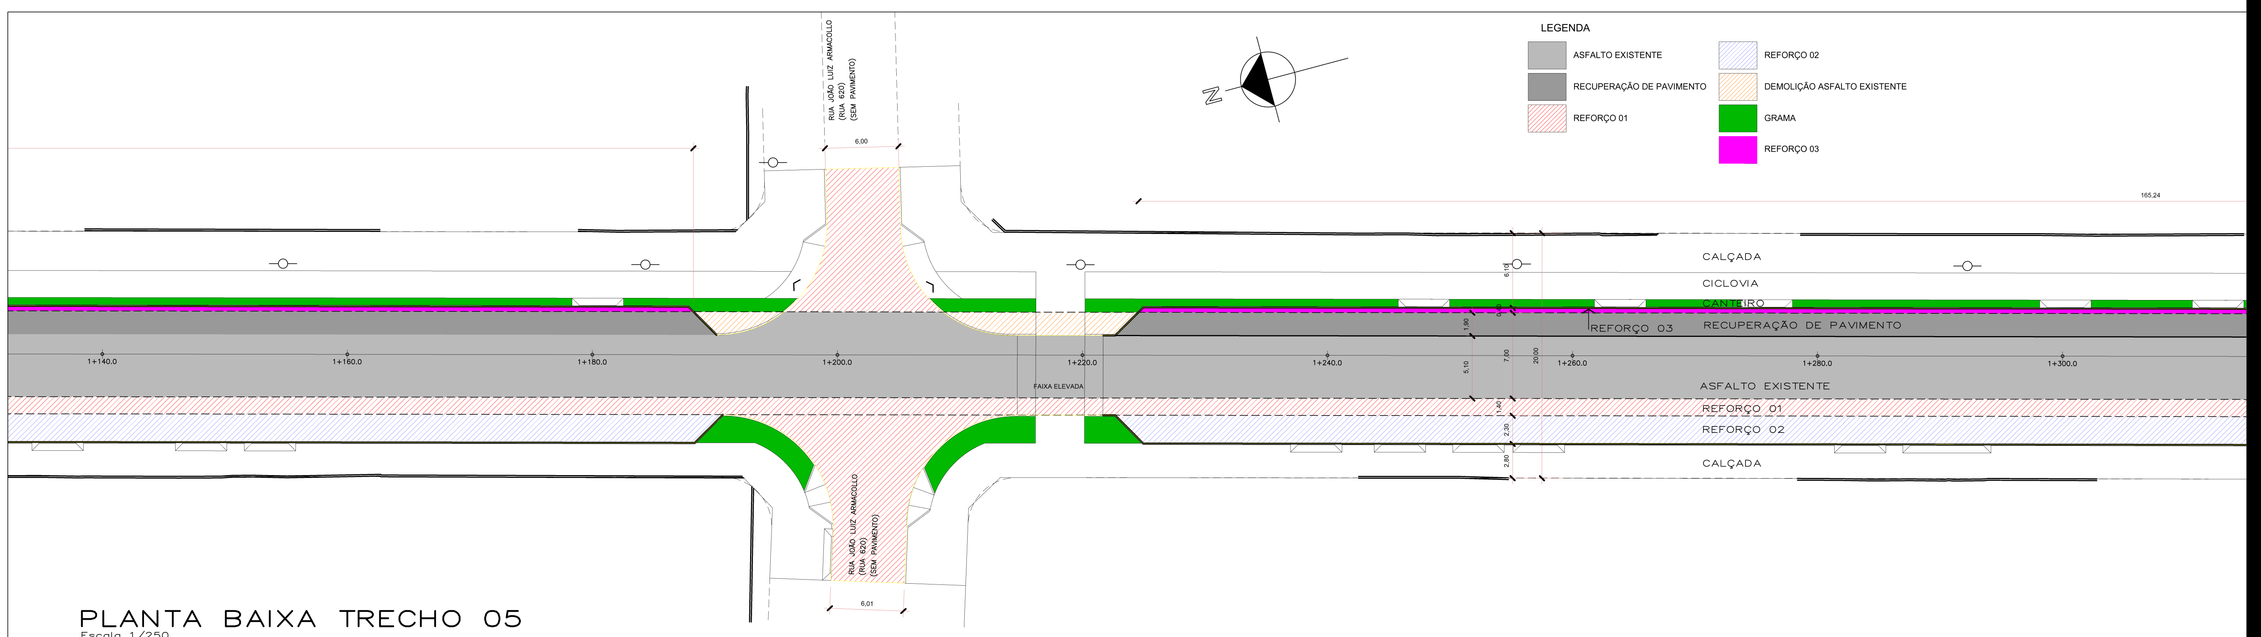


anta Catarina
(0**47 433-3927
PAL E REGIONAL
SC 48.825-4

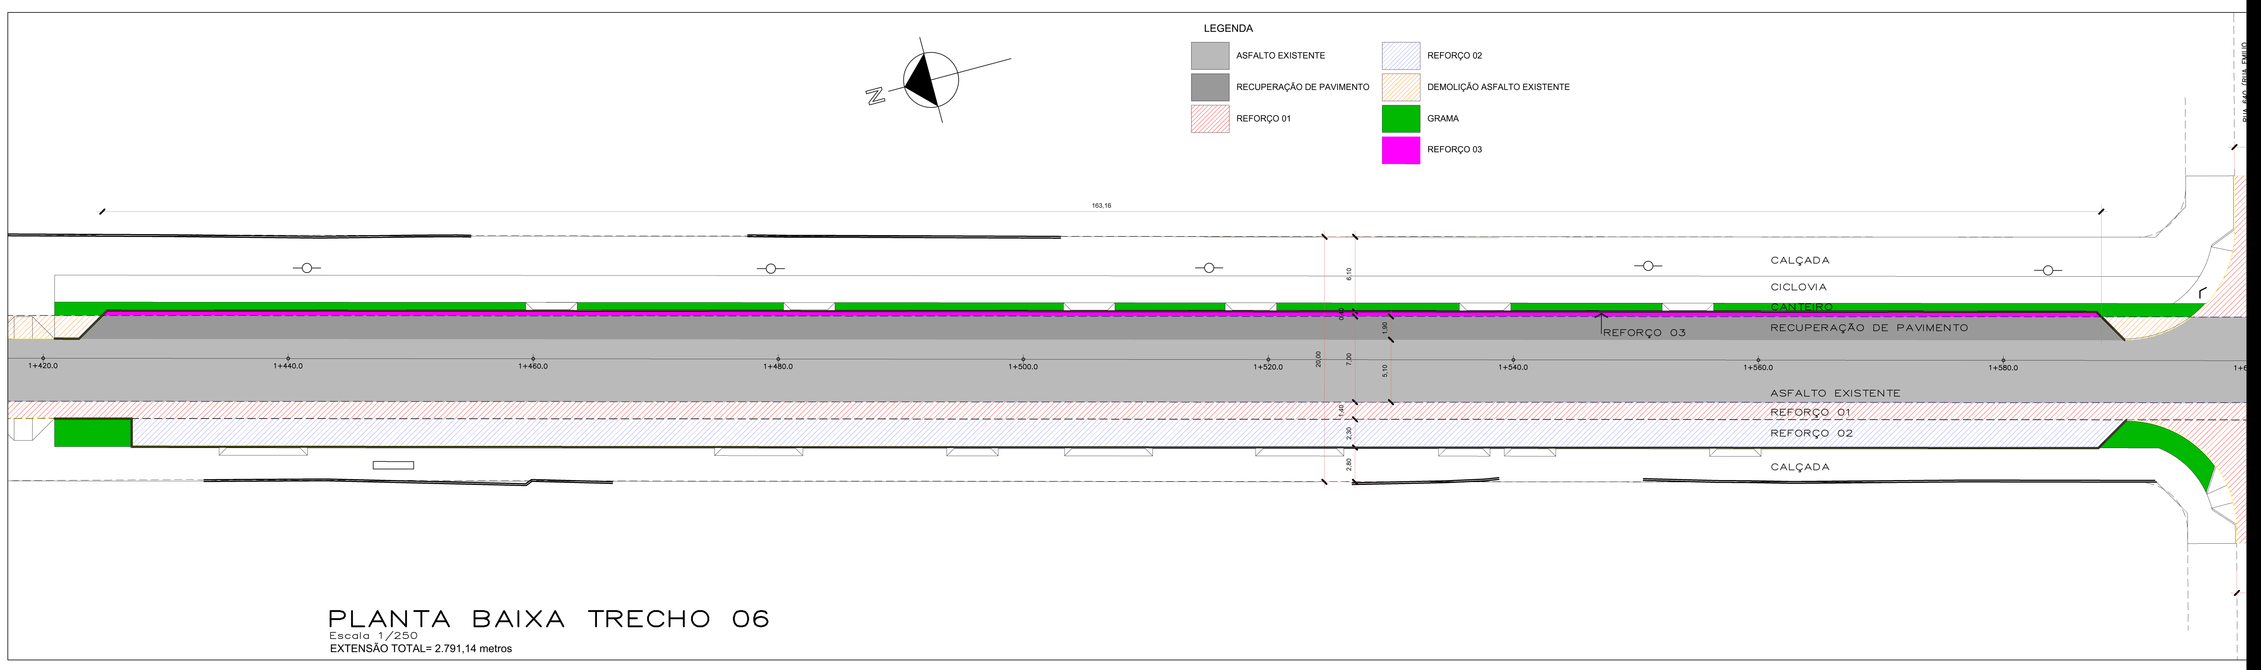ANTE

TO
m2

sona de uso :

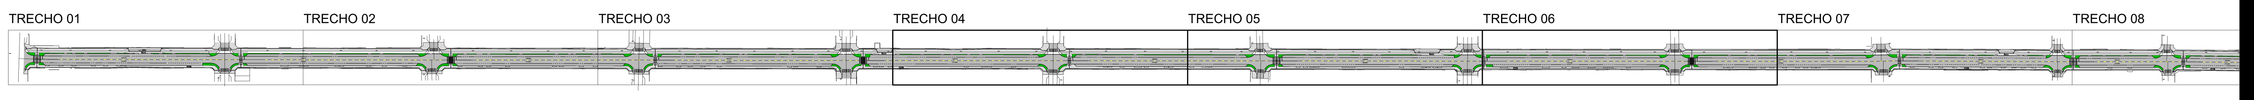NÚMERO PR.
02/05