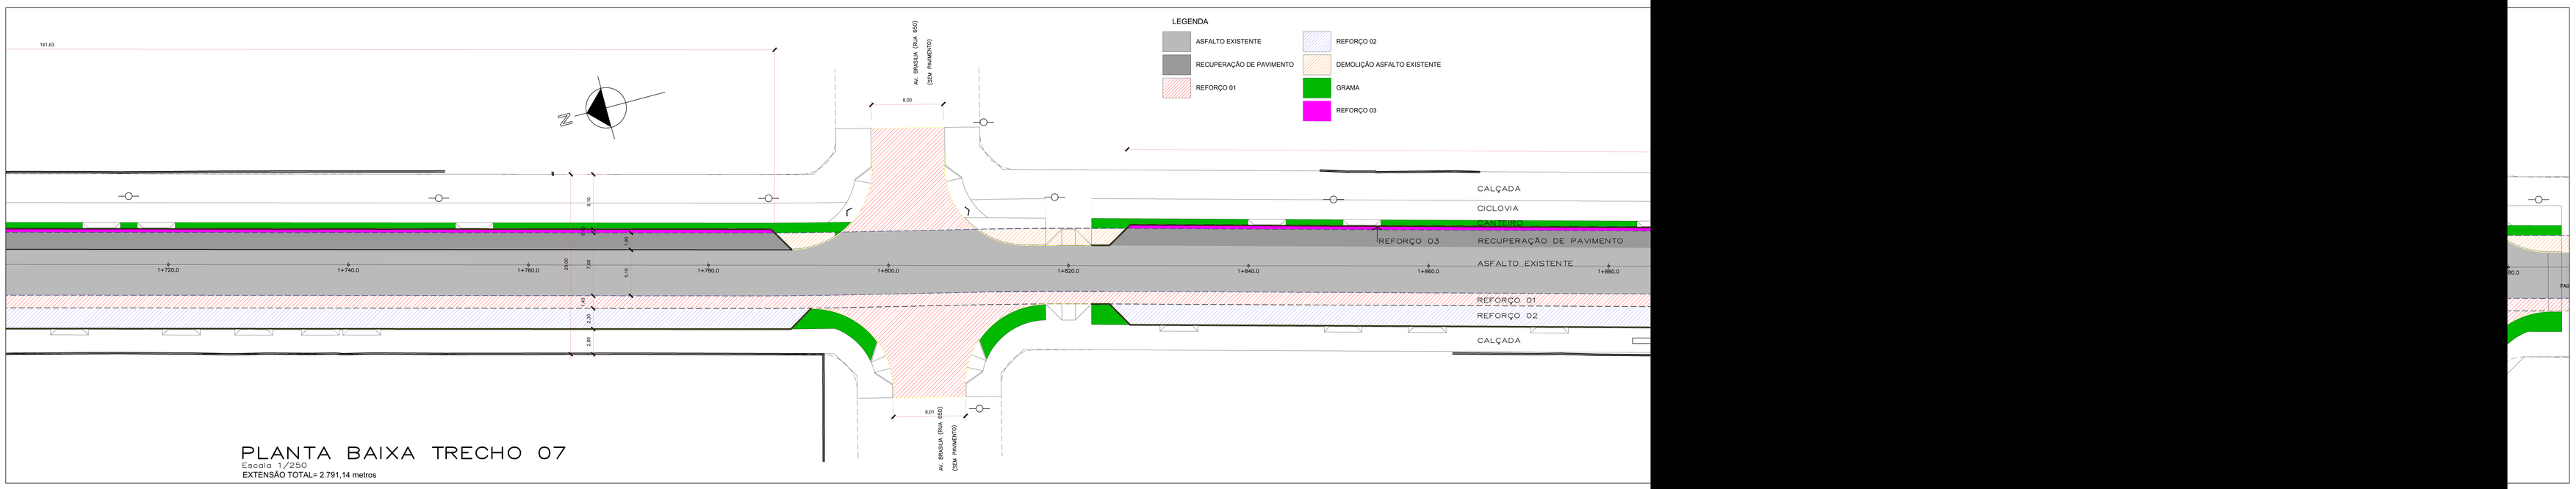

PLANTA BAIXA TRECHO 07

Escala 1/250

EXTENSÃO TOTAL= 2.791,14 metros

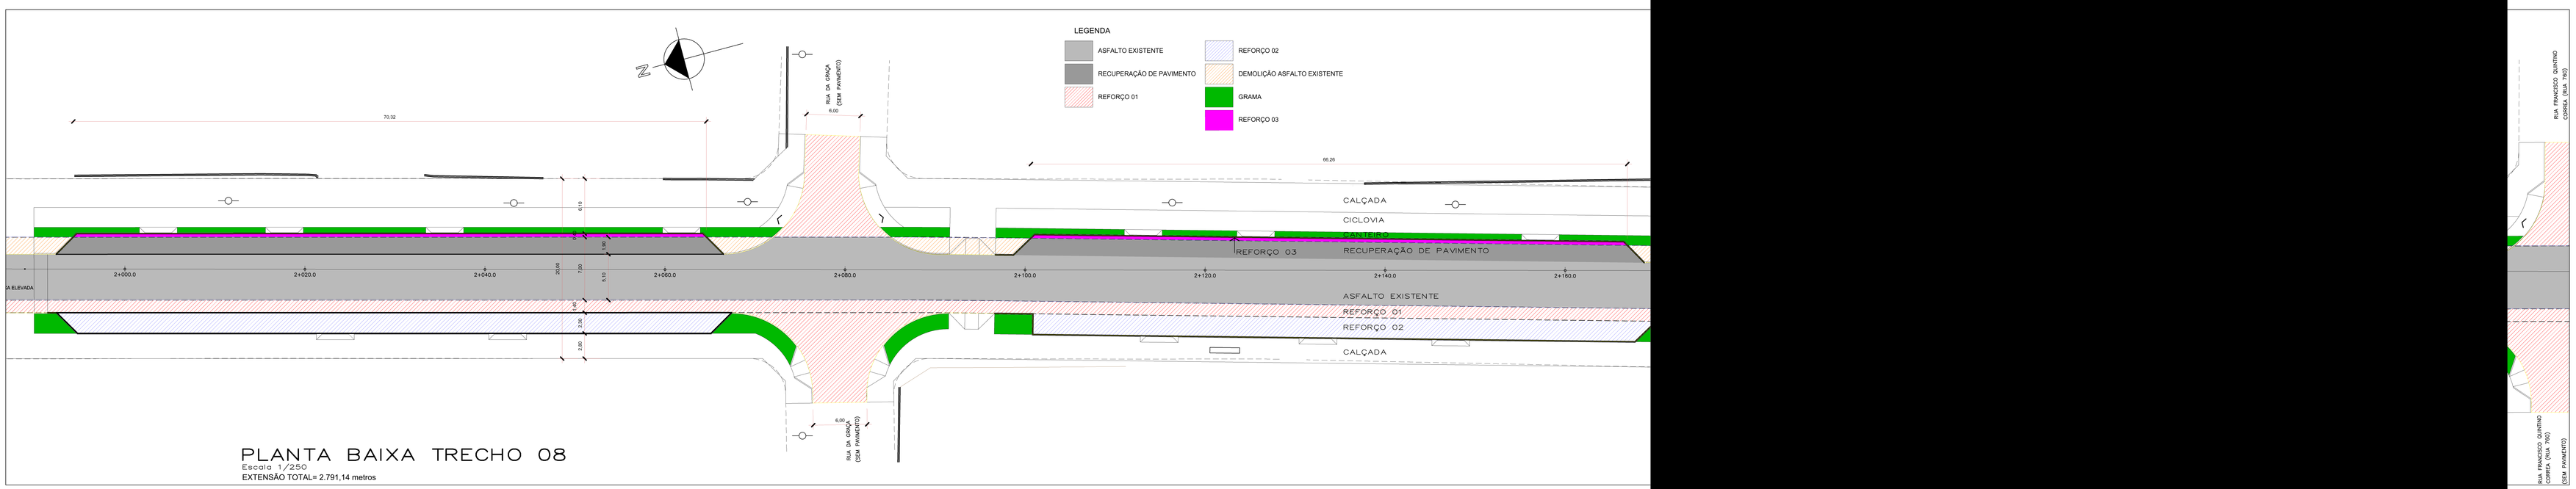

PLANTA BAIXA TRECHO 08

Escala 1/250

EXTENSÃO TOTAL= 2.791,14 metros

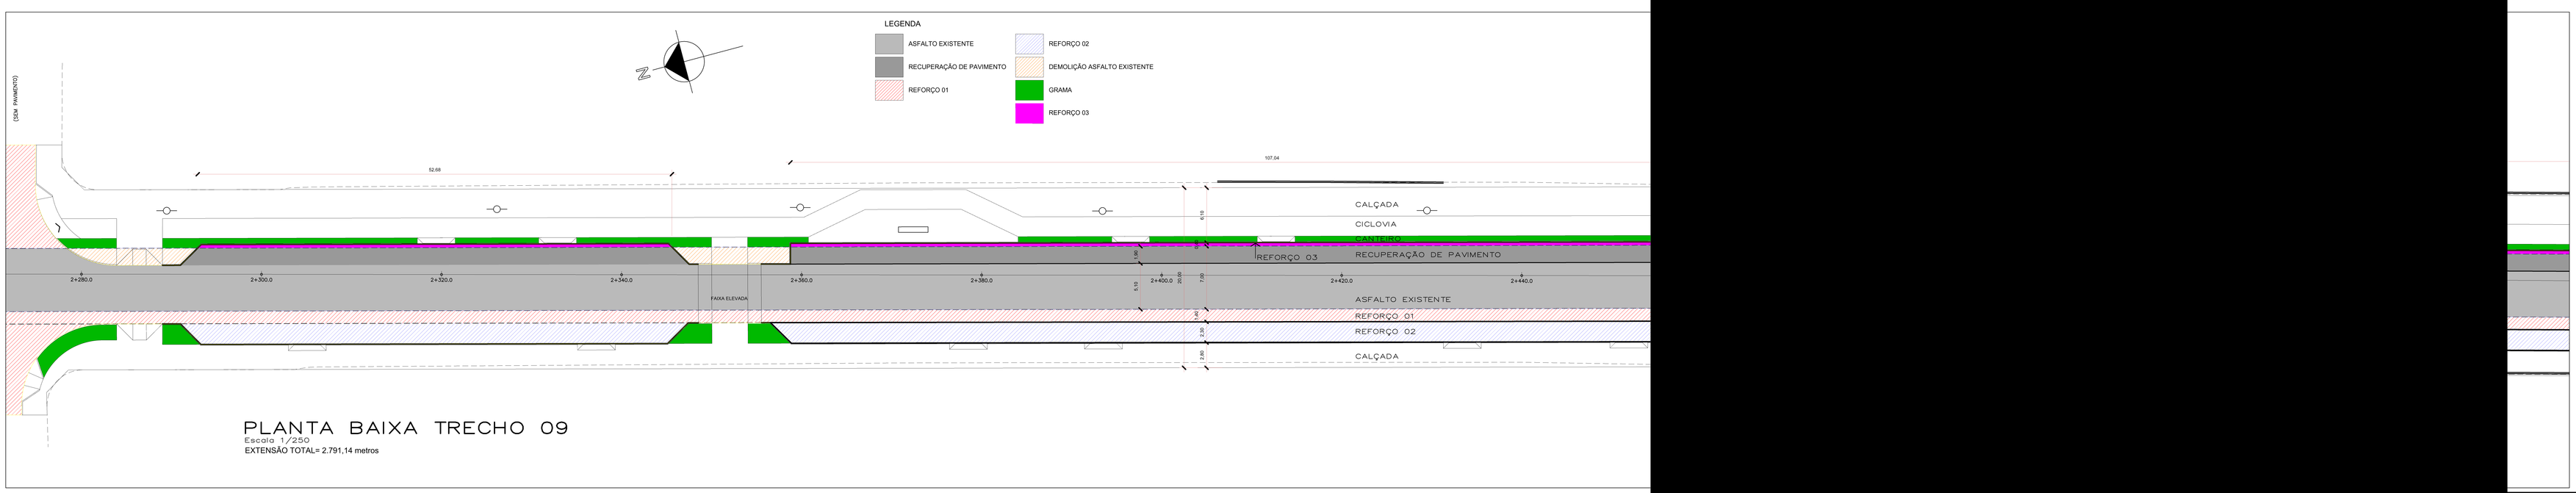

PLANTA BAIXA TRECHO 09

Escala 1/250

EXTENSÃO TOTAL= 2.791,14 metros

ARTICULAÇÃO DAS FOLHAS

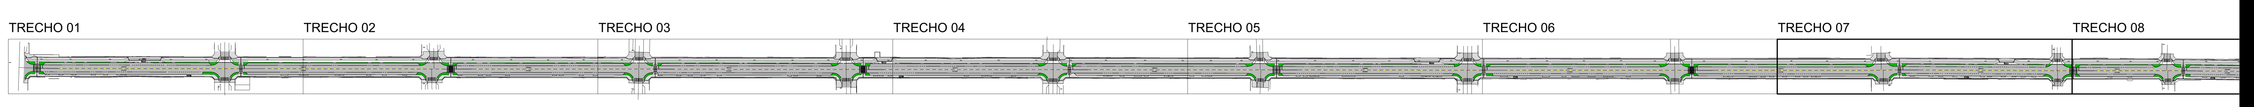

[redacted]

anta Catarina
47 433-3927
PAL E REGIONAL
SC 48.825-4

ANTE

TO
m2

ona de uso :

NÚMERO PR.

03/05