



**SEÇÃO TRANSVERSAL TÍPICO – DA RUA 560 (RUA JEQUETIBA) ATE RUA 630**  
 Escala 1/50

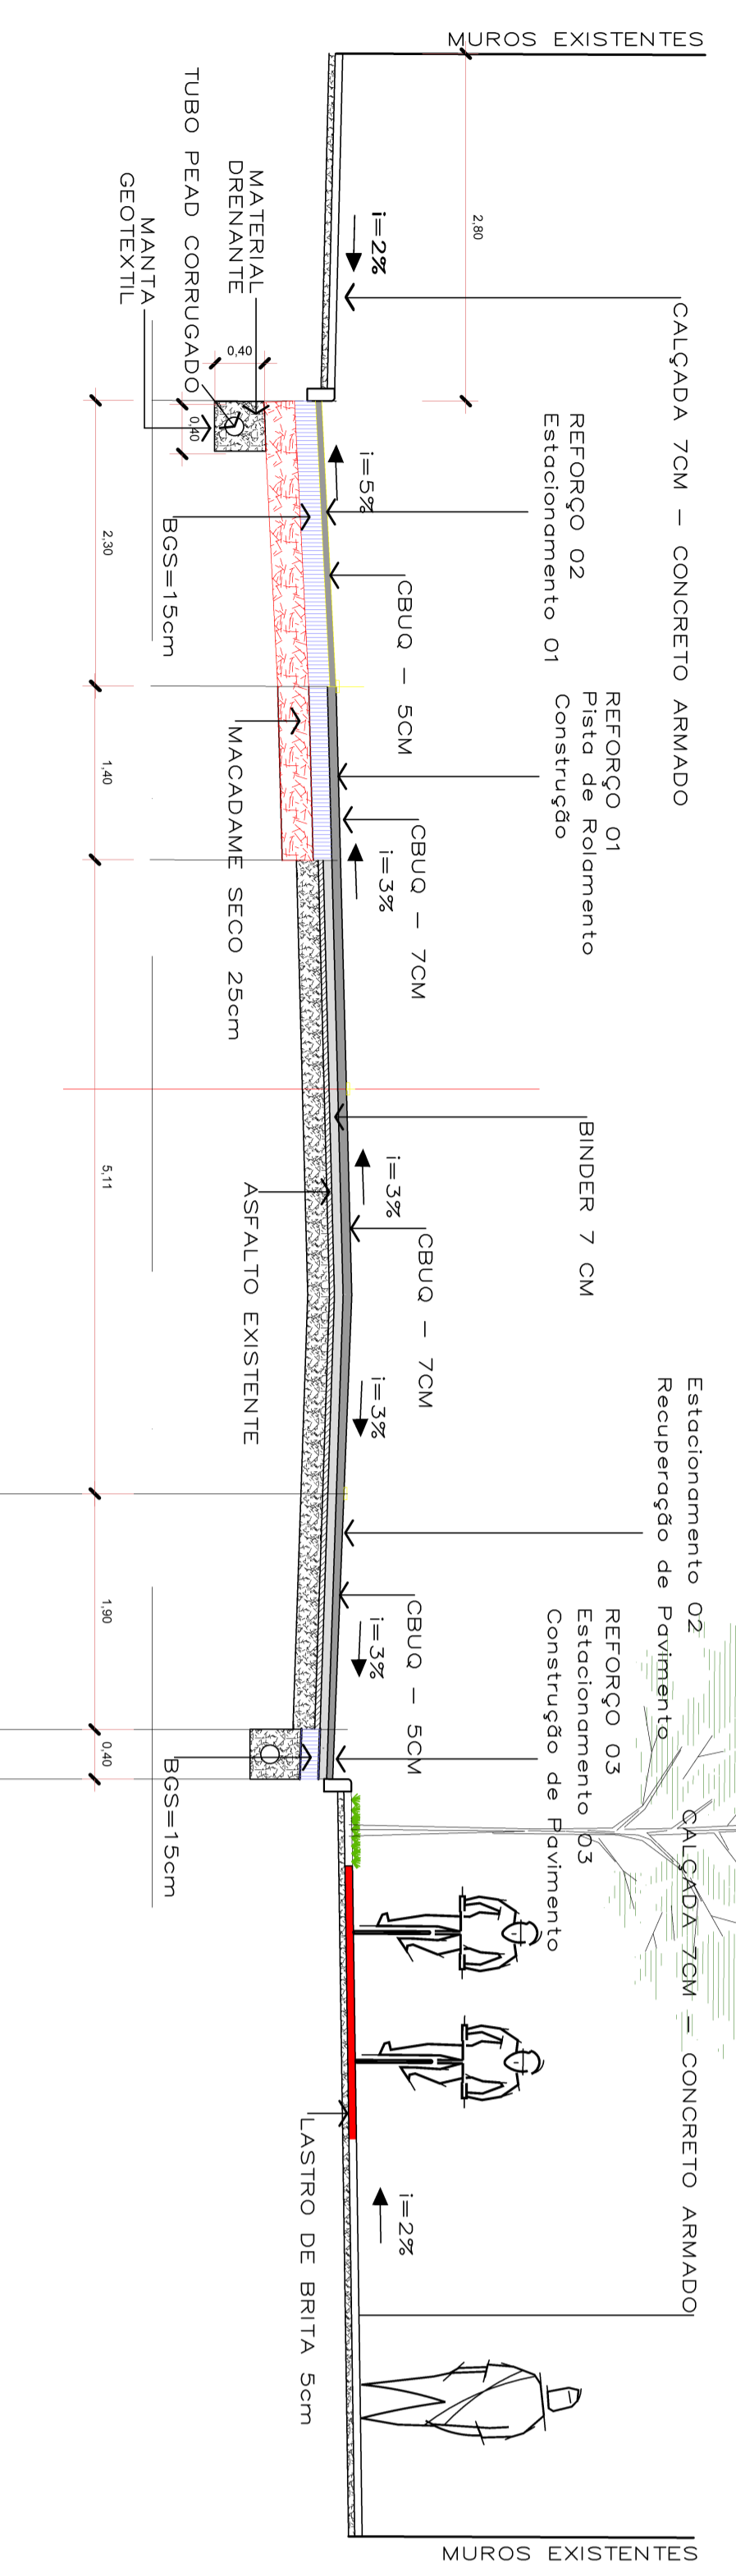

**SEÇÃO TRANSVERSAL**  
 Escala 1/50

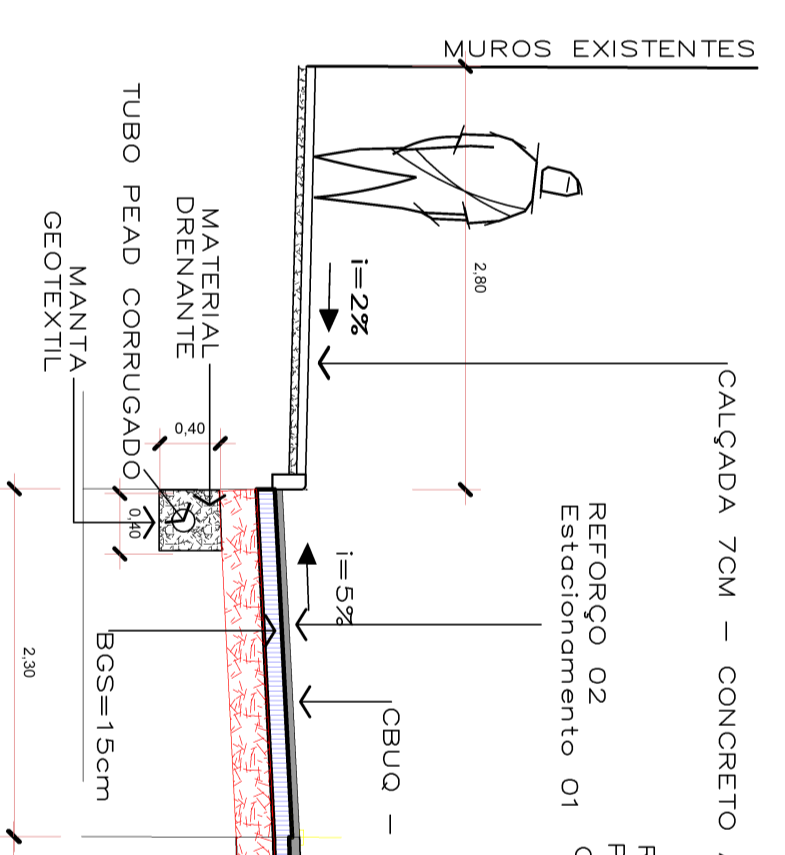

**ARTICULAÇÃO DAS FOLHAS**

