





### LEGENDA

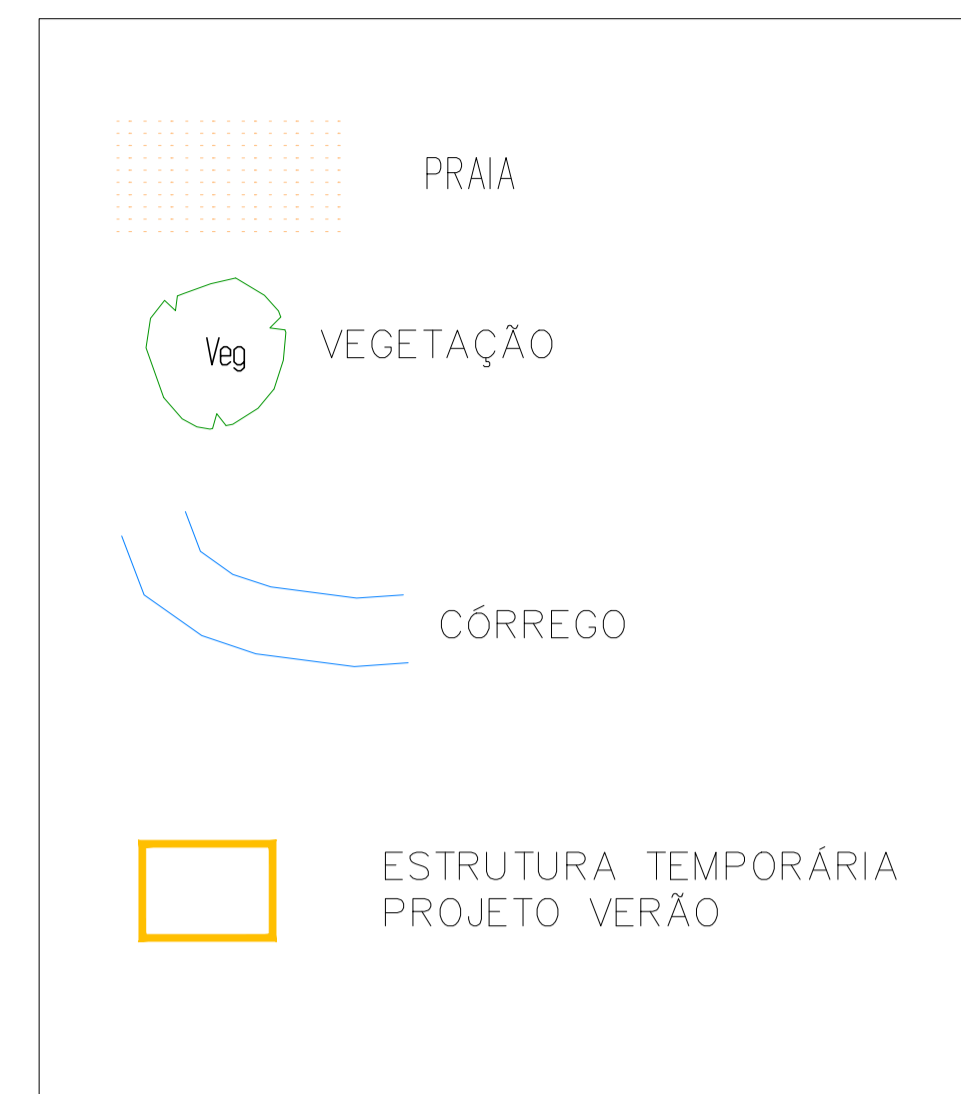

### COORDENADAS UTM

PONTOS	X	Y
A	739271.4003	7114682.2489
B	739305.3033	7114690.9430
C	739337.5956	7114565.0176
D	739303.6926	7114556.3235

CROQUI DE LOCALIZAÇÃO DA ARENA SUPER VERÃO ITAPOÁ 2017  
 ESPAÇO DE 130,00 X 35,00 M  
 ESCALA - 1 : 2000

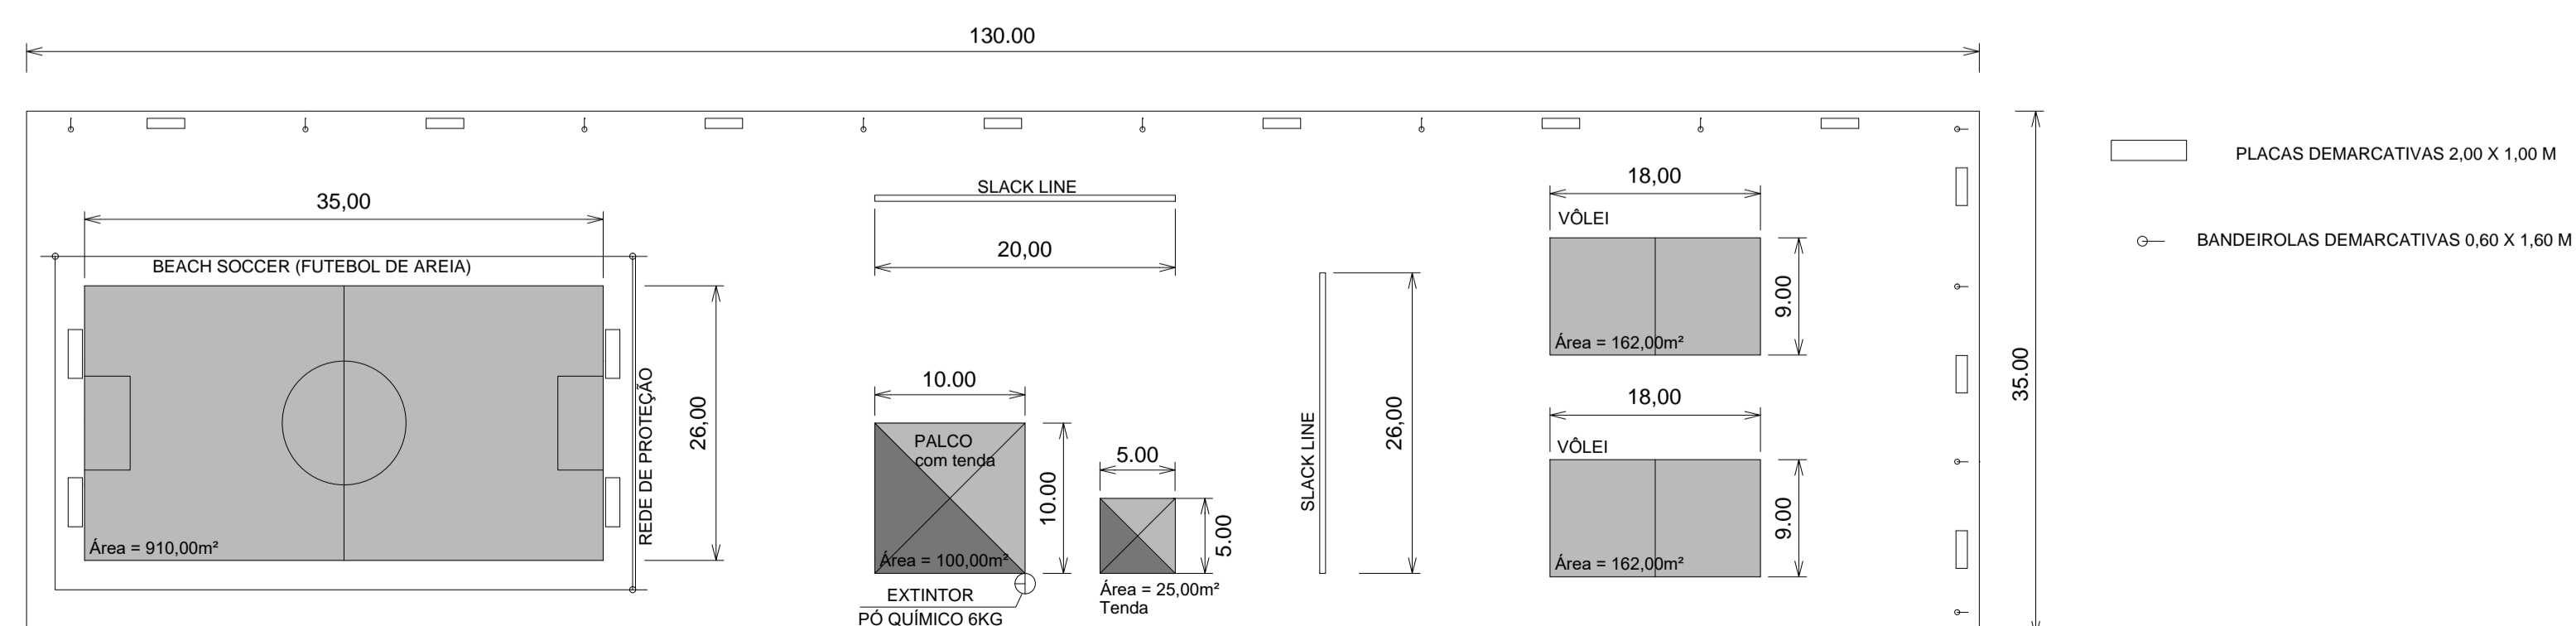

LAYOUT DA ARENA SUPER VERÃO ITAPOÁ 2018  
 ESPAÇO DE 130,00 X 35,00 m = 4550,00m²  
 SEM ESCALA

INÍCIO DO PROJETO VERÃO EM 02/01/2019 E TÉRMINO EM 28/01/2019

<b>Prefeitura Municipal de Itapoá</b> Secretaria de Planejamento e Urbanismo e-mail: seplan@itapoa.sc.gov.br		
<b>Projeto Verão 2019</b>		
PROJETO:	<b>Projeto Verão 2019</b>	
ENDEREÇO DA OBRA:	<b>Balneário Itapema do Norte Gleba I - Itapoá / SC</b>	
REFERÊNCIA:	<b>Planta de Implantação</b>	
DATA:	<b>17/10/2018</b>	
DESENHO:	<b>Reinilda</b>	
ESCALA:	<b>1 : 2000</b>	
FRANCHA:	<b>1/1</b>	
<b>Reinilda Florese</b> Arquiteta e Urbanista CAU A 14513-0	<b>Silas Schafhauser</b> Secretário de Esporte e Lazer	