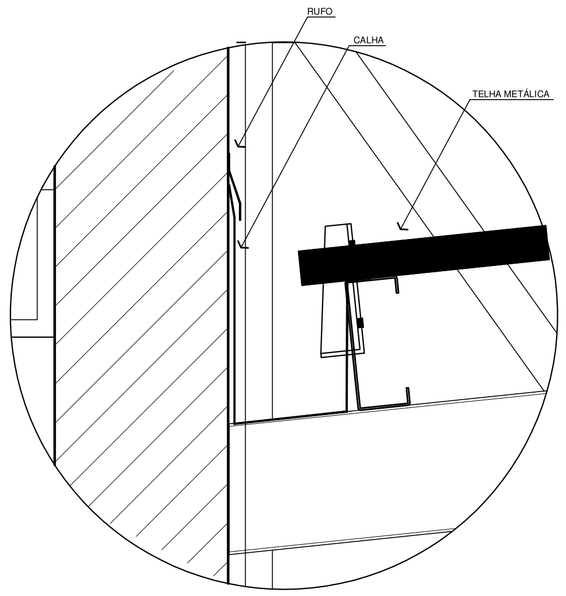

DETALHAMENTO CALHA E RUFO
Escala 1/5

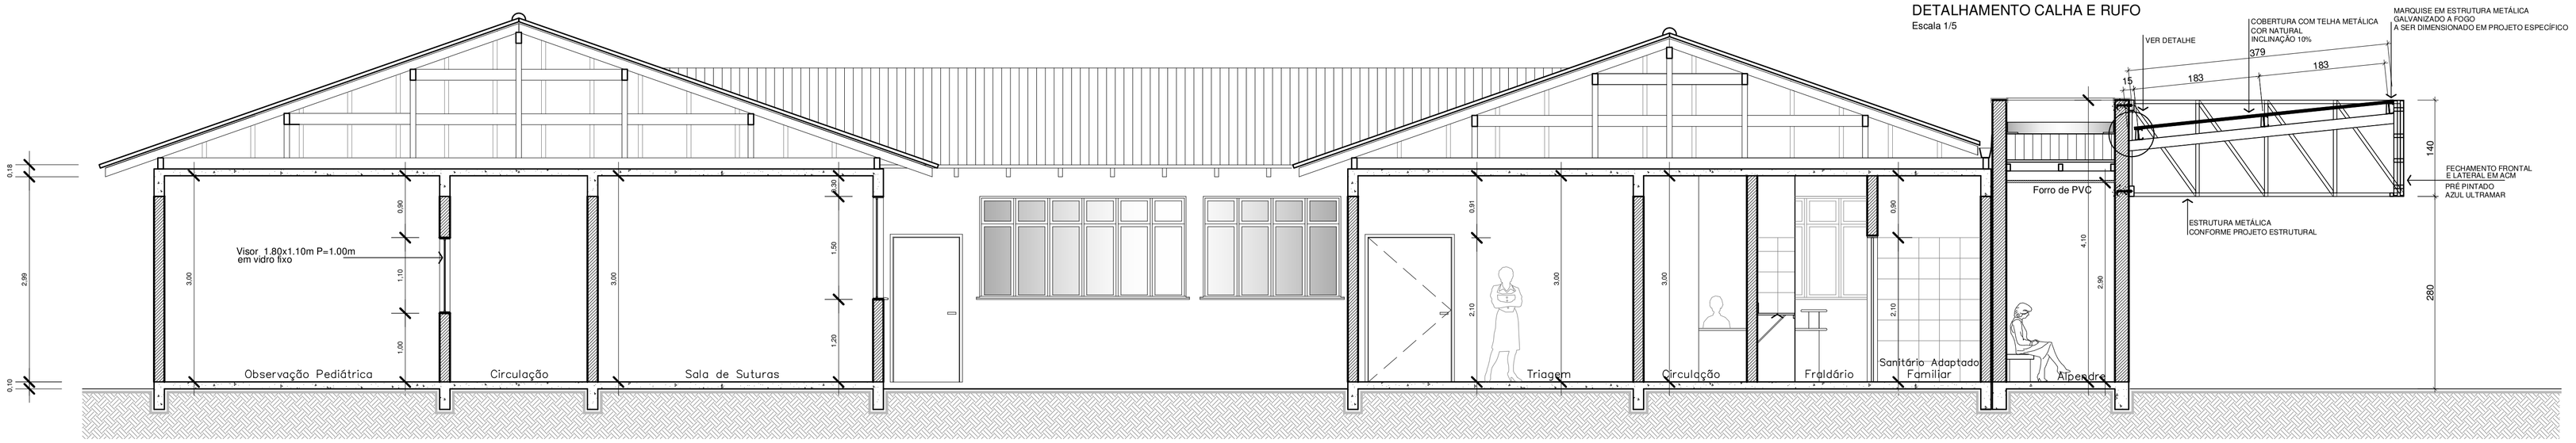

CORTE - ÁREA DE EMBARQUE E DESEMBARQUE
Escala 1/50

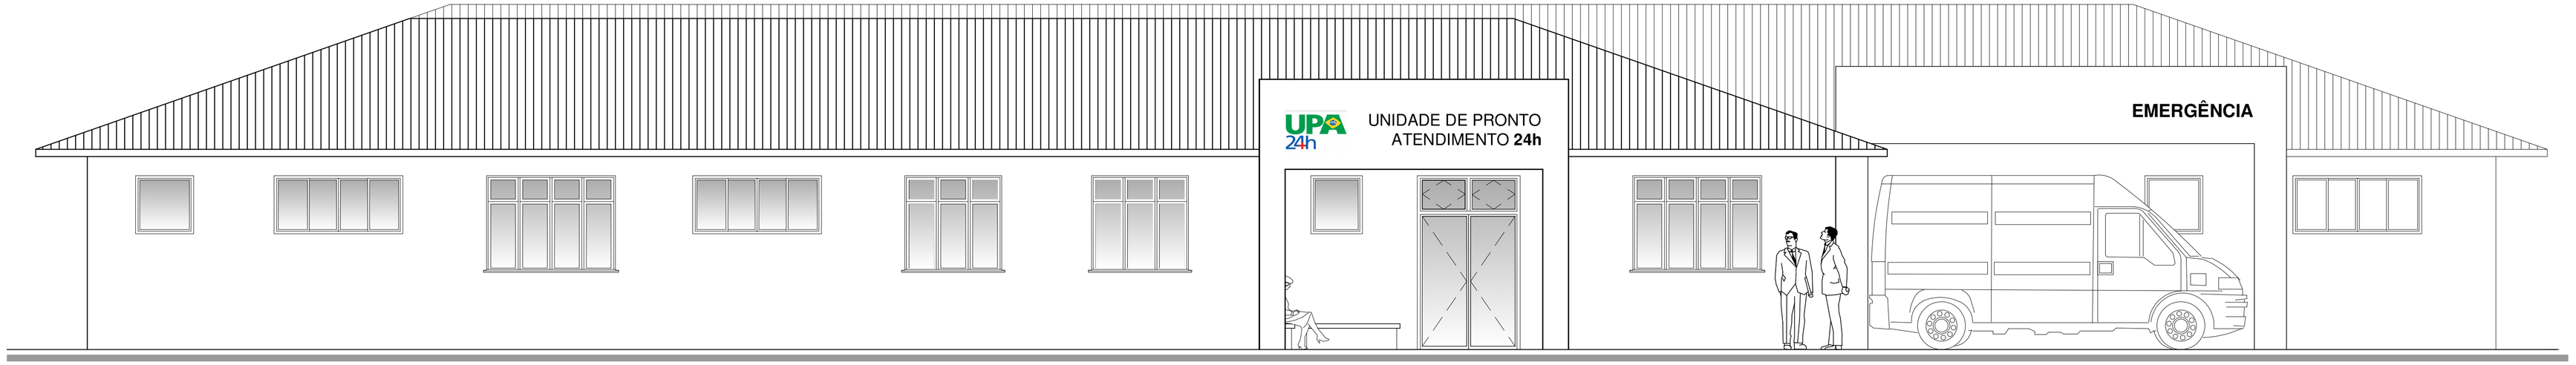

ELEVAÇÃO FRONTAL
Escala 1/50

Associação de Municípios do Nordeste do Estado de Santa Catarina
89216-000 - JOINVILLE - SC - Rua Max Colin, 1843 - América - Fone: 0**47 433-3927
ASSESSORIA E COORDENADORIA DE PLANEJAMENTO URBANO, MUNICIPAL E REGIONAL
home page : www.amunesc.org.br CREA SC 48.825-4

Equipe Técnica:
Arquitetos: TÁBATA YUMI FUJIOKA, NATHALIA DE SOUZA ZATTAR
Engenheiras Civis: FABÍOLA BARBI DE ALMEIDA CONSTANTE, DEBORA TONINI
Técnico em Edificações: MARCOS STADELHOFER

Projeto

UNIDADE DE PRONTO ATENDIMENTO 24 HORAS
Urbanização - área externa - Acessos
Categoria de uso : USO PÚBLICO — Área total: 731,29m²

Terreno

PREFEITURA MUNICIPAL DE ITAPOÁ
Endereço : Rua Mariana Michels Borges nº900, Balneário Jardim Pérola do Atlântico - Itapoá/SC.
Inscrição imobiliária :
Área do lote : — Testada do lote : — Zona de uso :

Identificações e Assinaturas

ADMINISTRAÇÃO : Prefeito Municipal de Itapoá — ASSINATURA PREFEITO MUNICIPAL :
PROJETO : Tábata Yumi Fujioka, Arquiteta e Urbanista - CAU A40955-3 — ASSINATURA RESPONSÁVEL PELO PROJETO :
EXECUÇÃO : — ASSINATURA RESPONSÁVEL PELA EXECUÇÃO:

Prancha

Informações	CONTEÚDO DA PRANCHA	NÚMERO PR.
Desenho: Tábata/Louise Nome do Arquivo: Escala: Indicada Data: Outubro de 2018	CORTE E FACHADA	02/03