



E. M. AYRTON SENNA




Planta de Situação
Escala 1:500

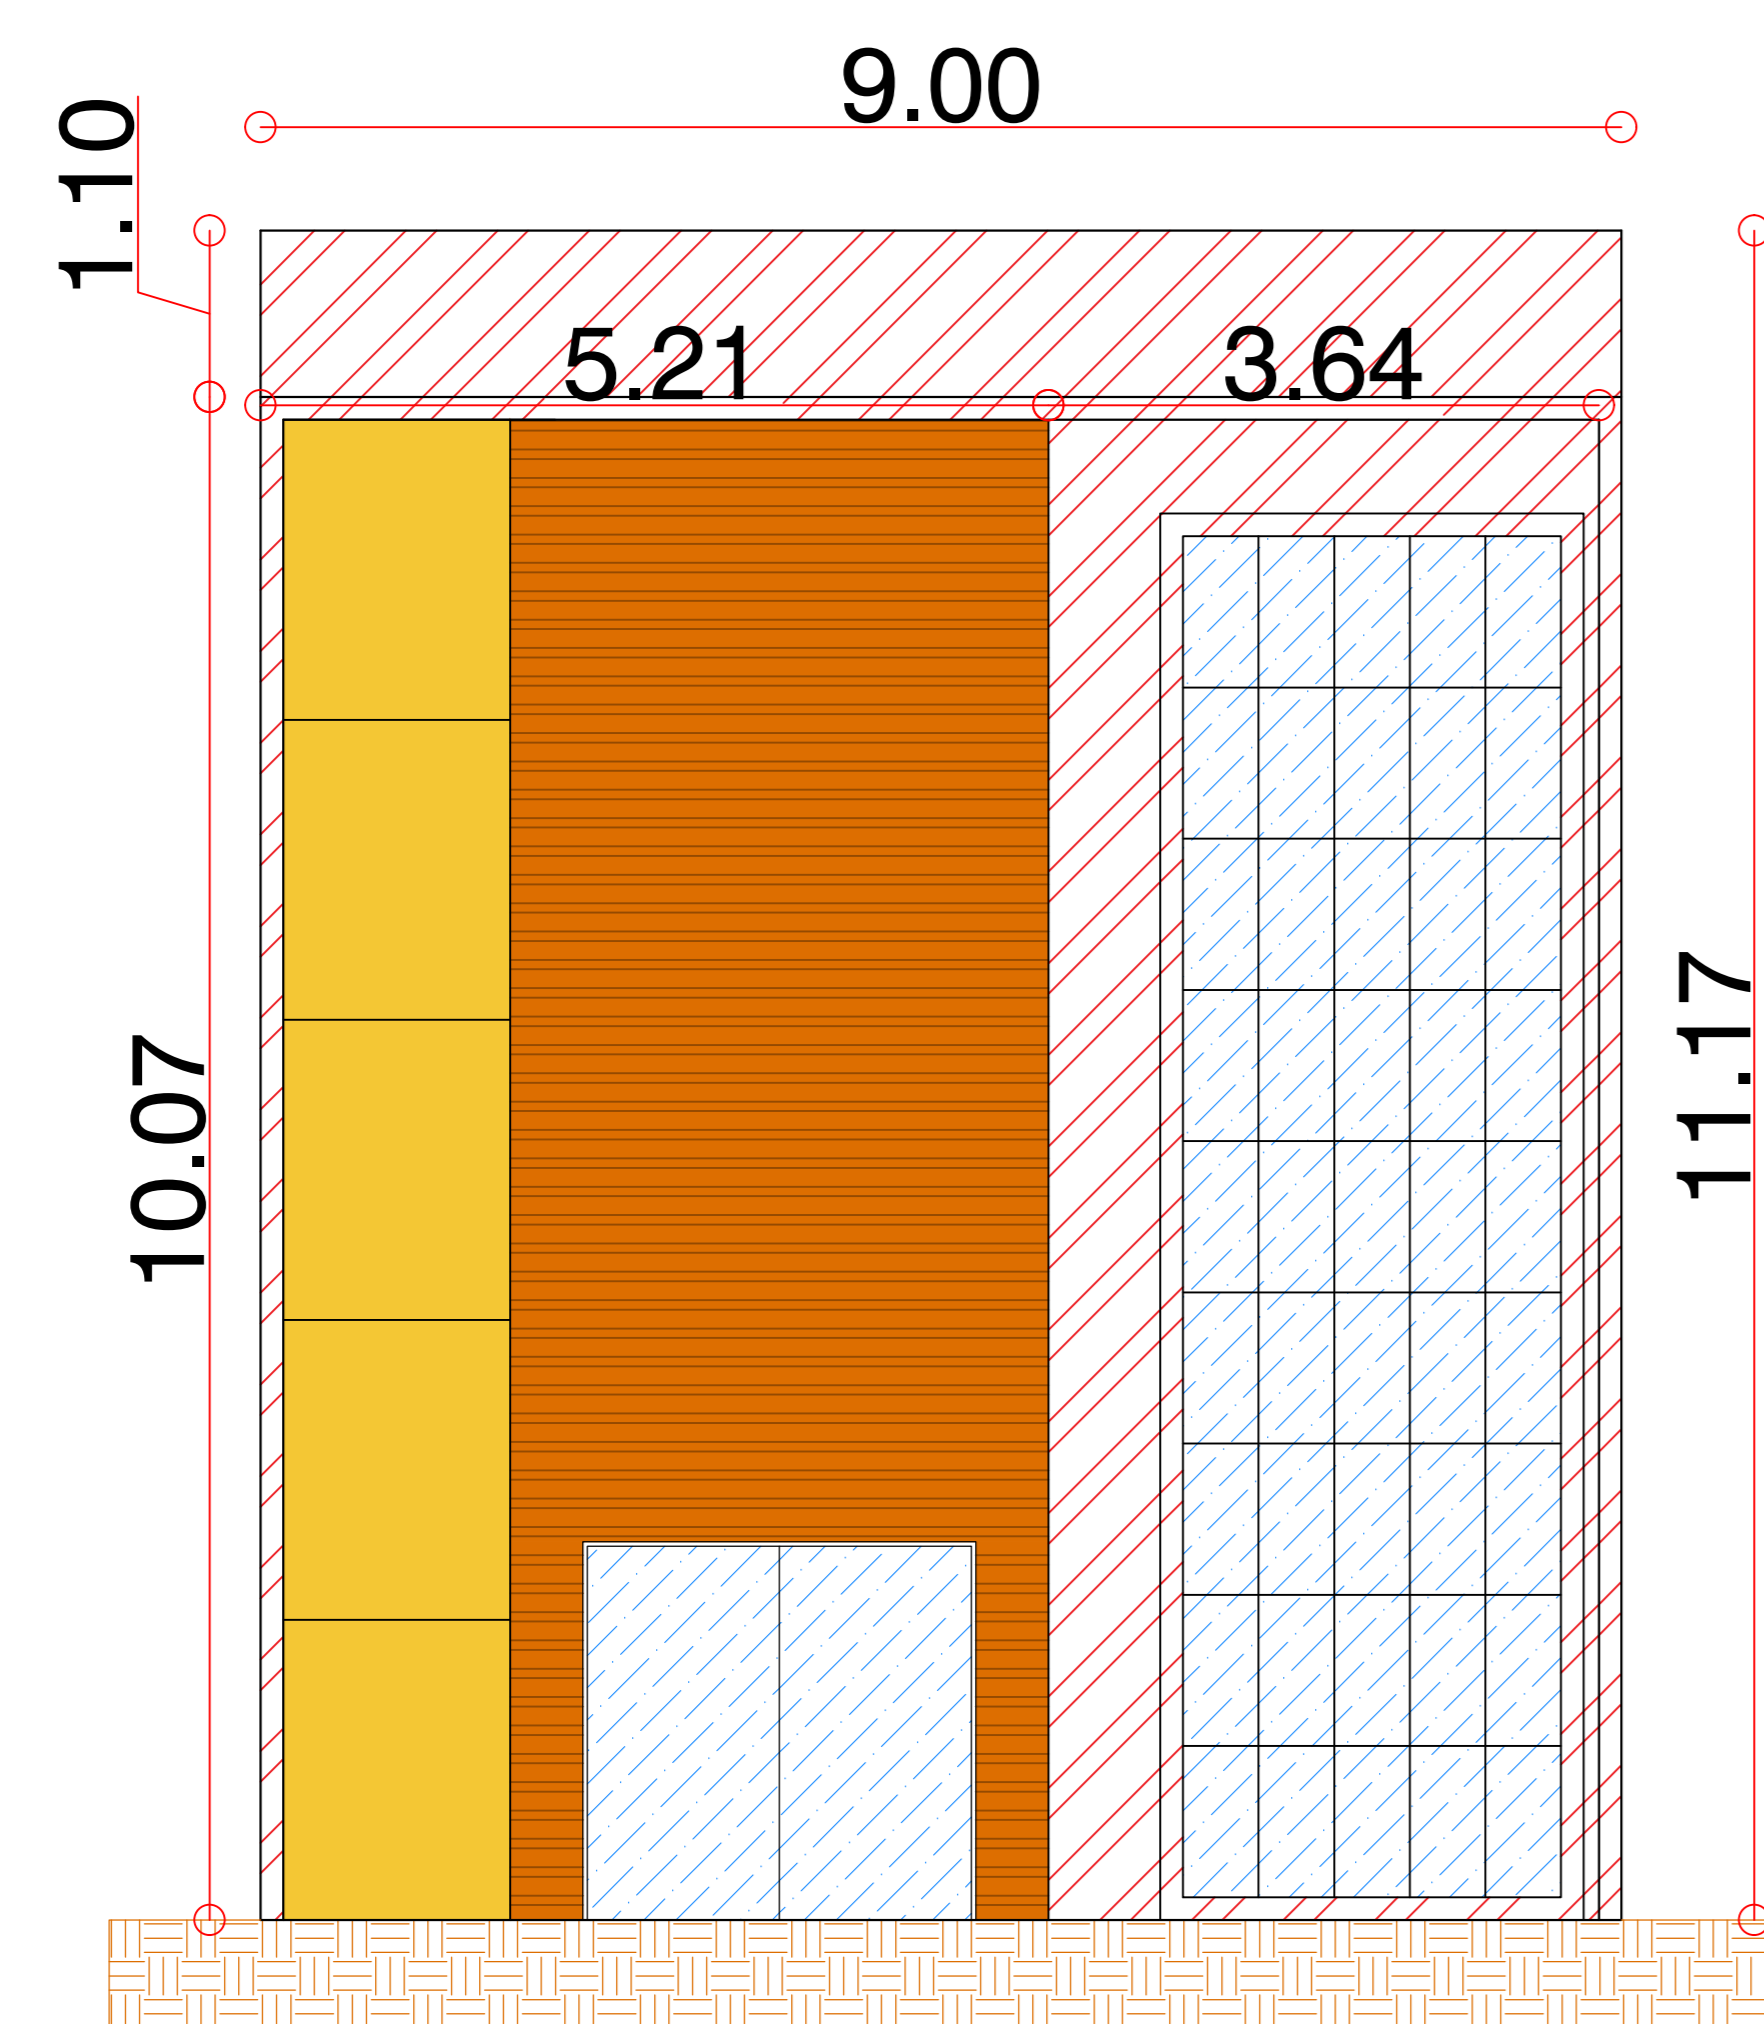


Elevação Frontal
Escala 1:50

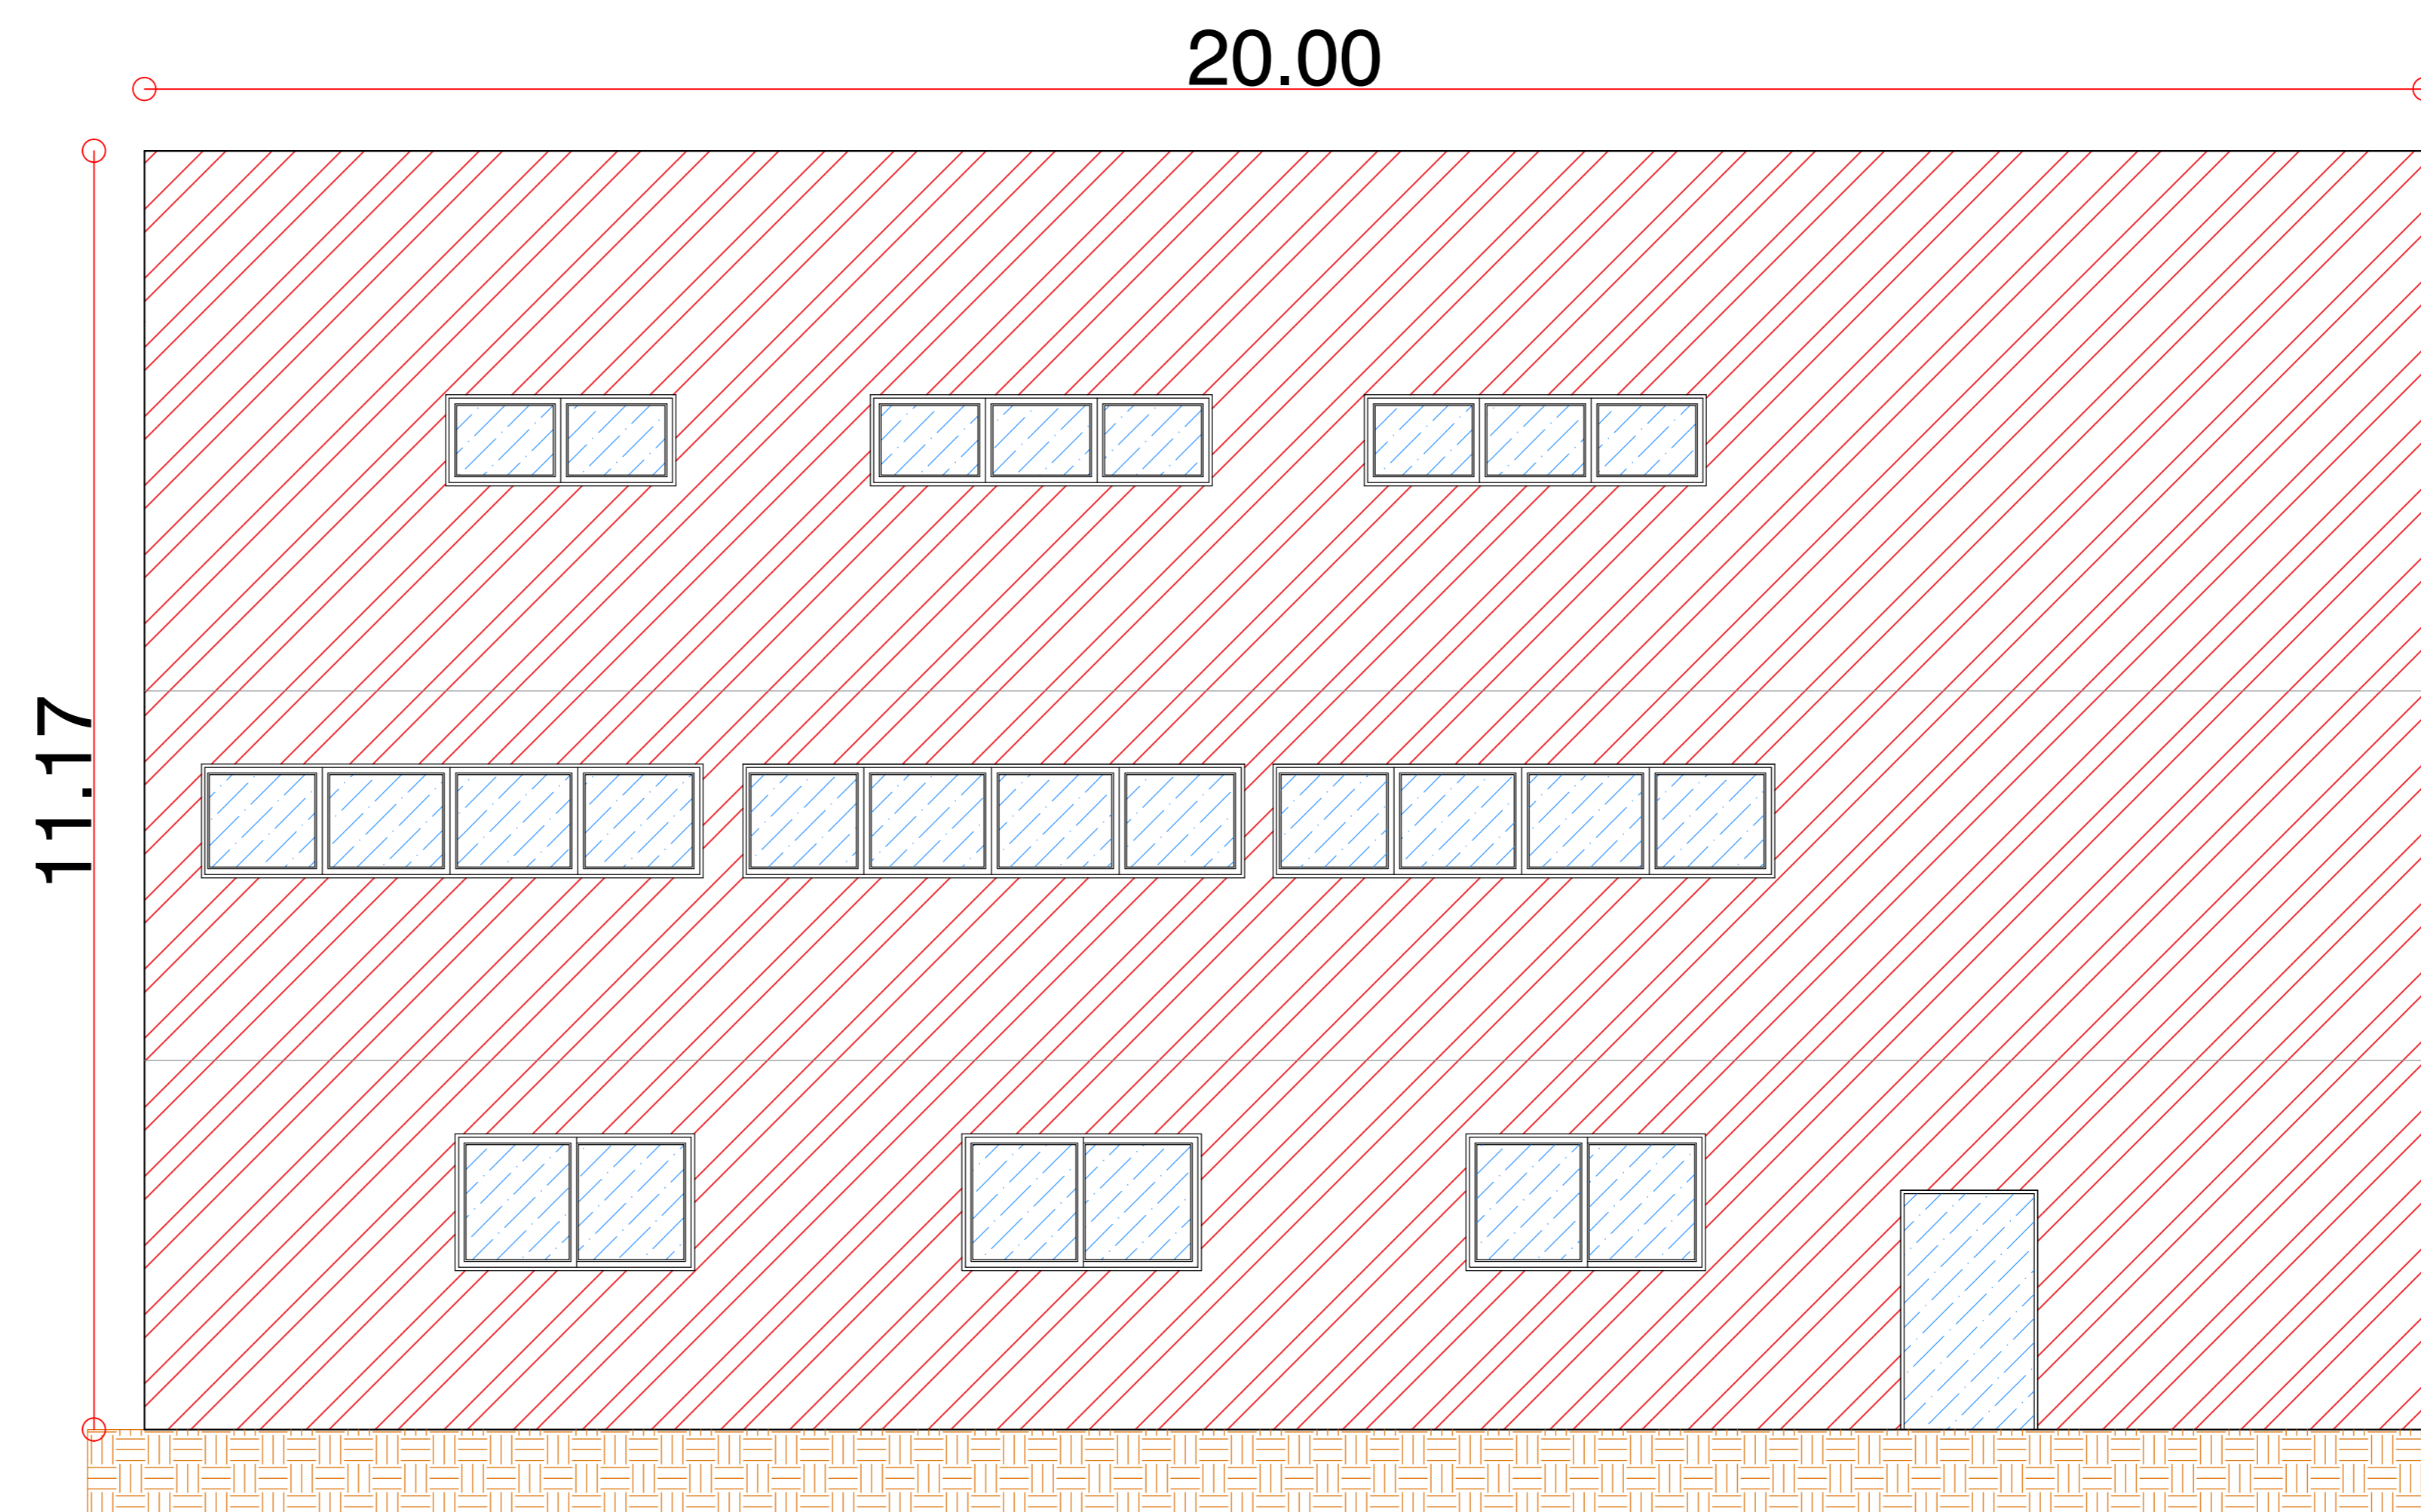

Elevação Lateral Esquerda
Escala 1:50

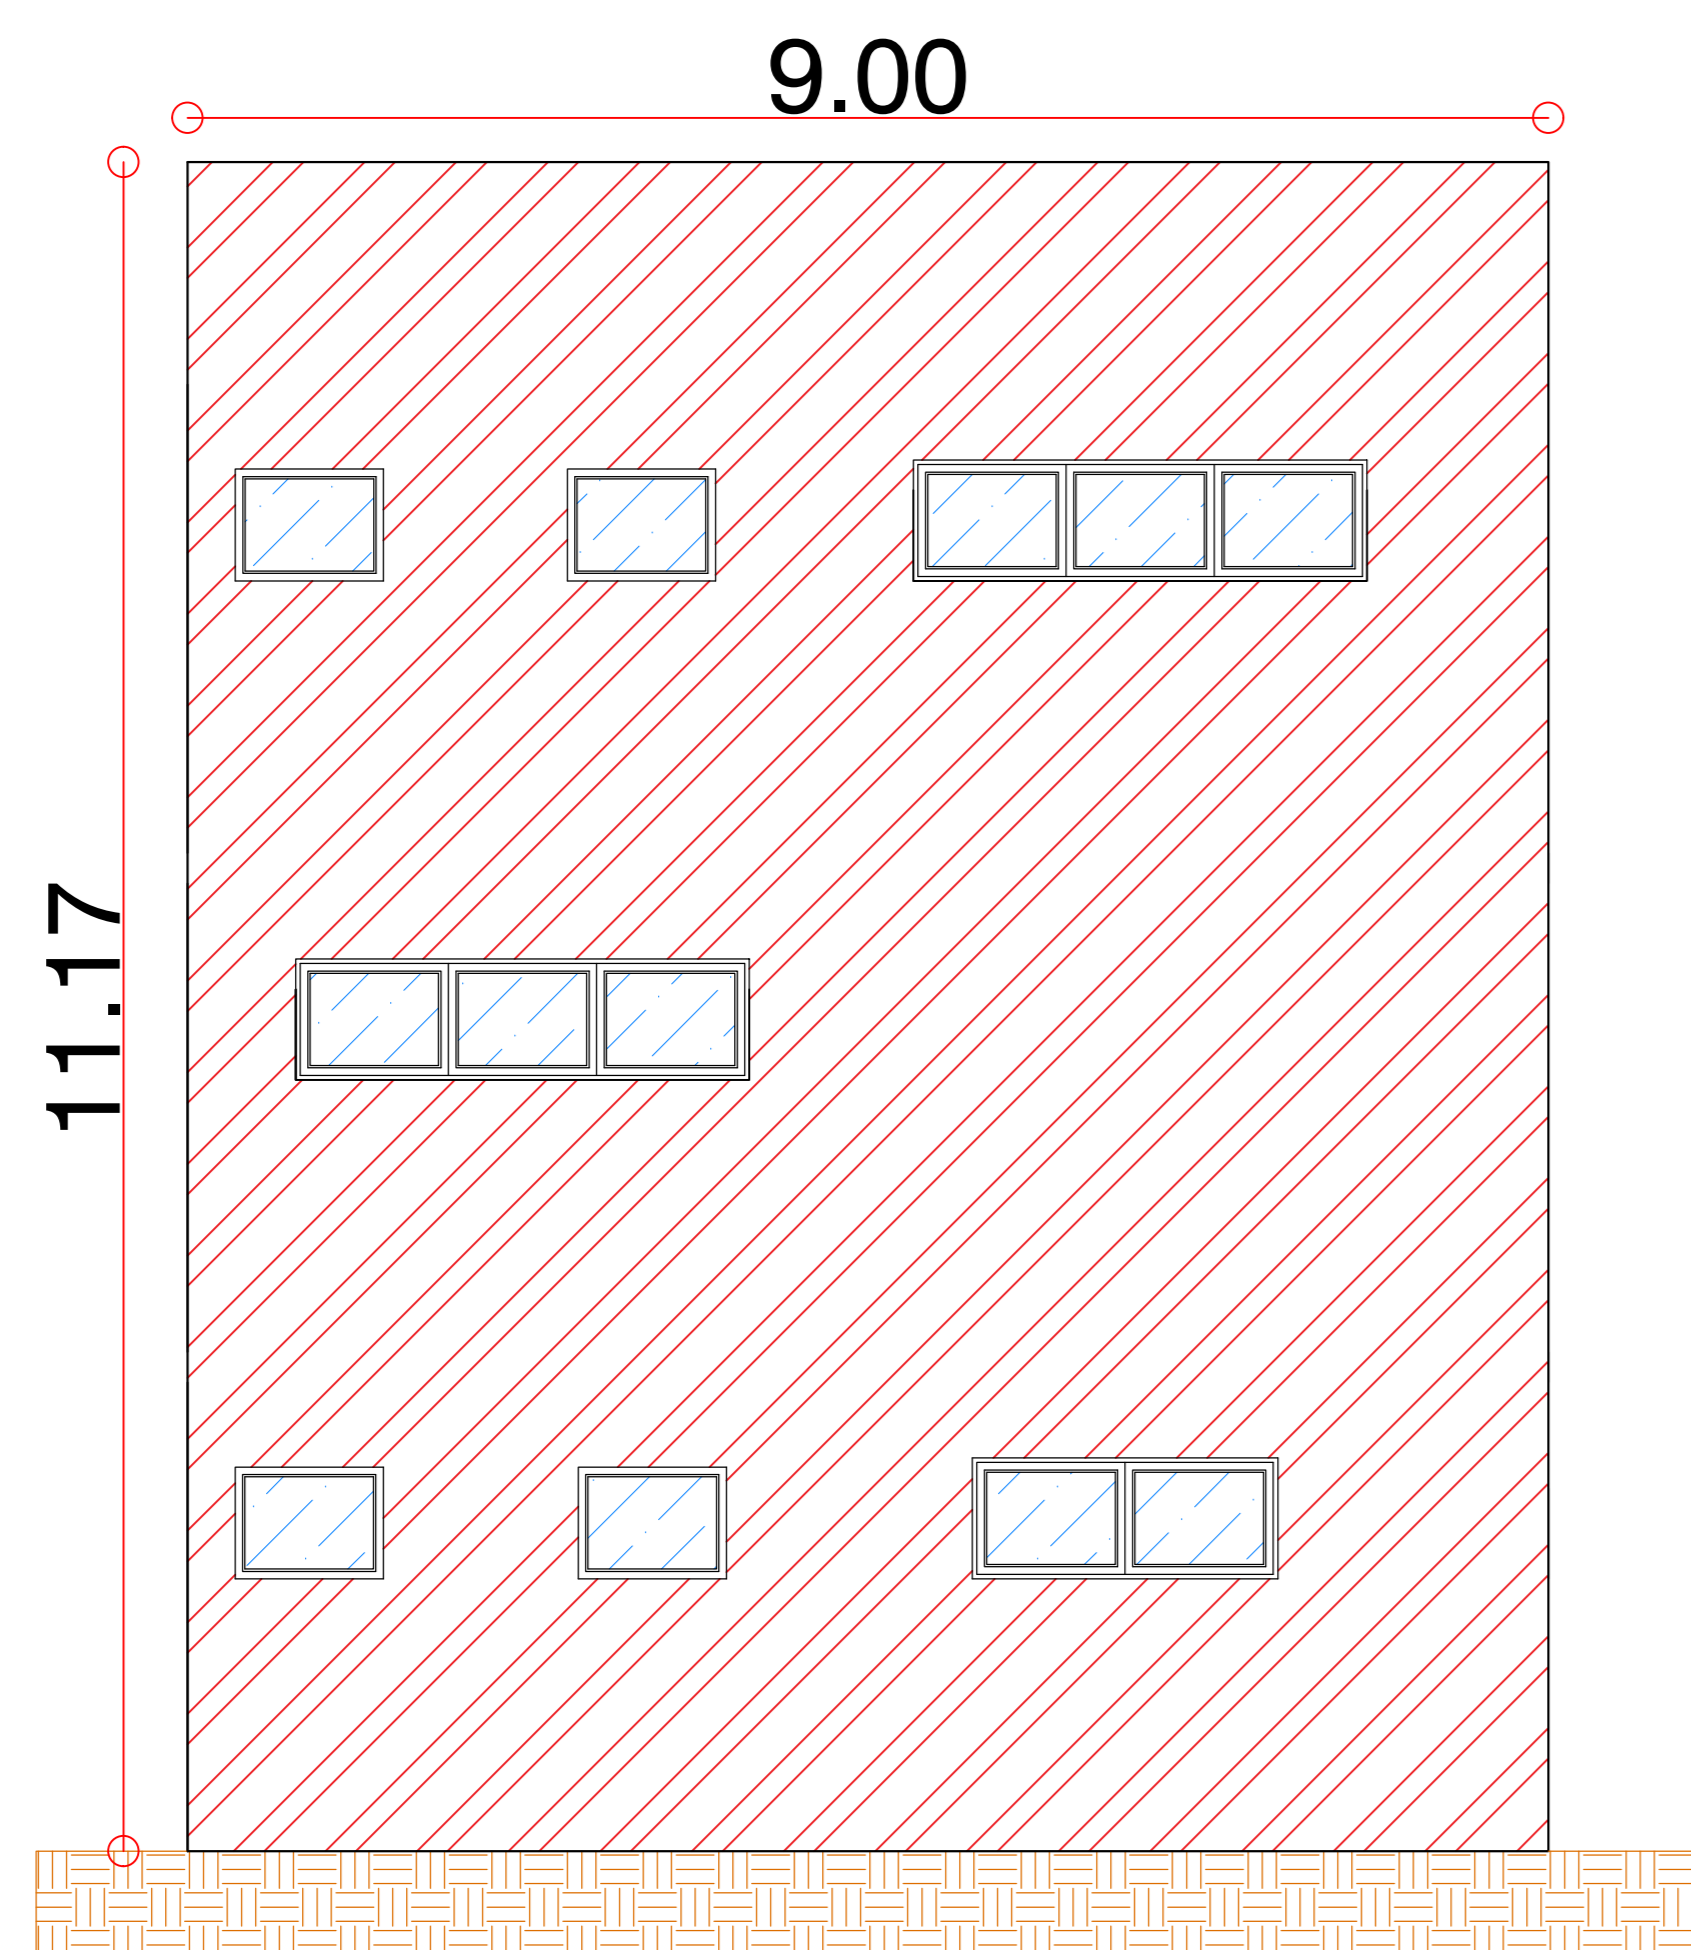

Elevação Posterior
Escala 1:50

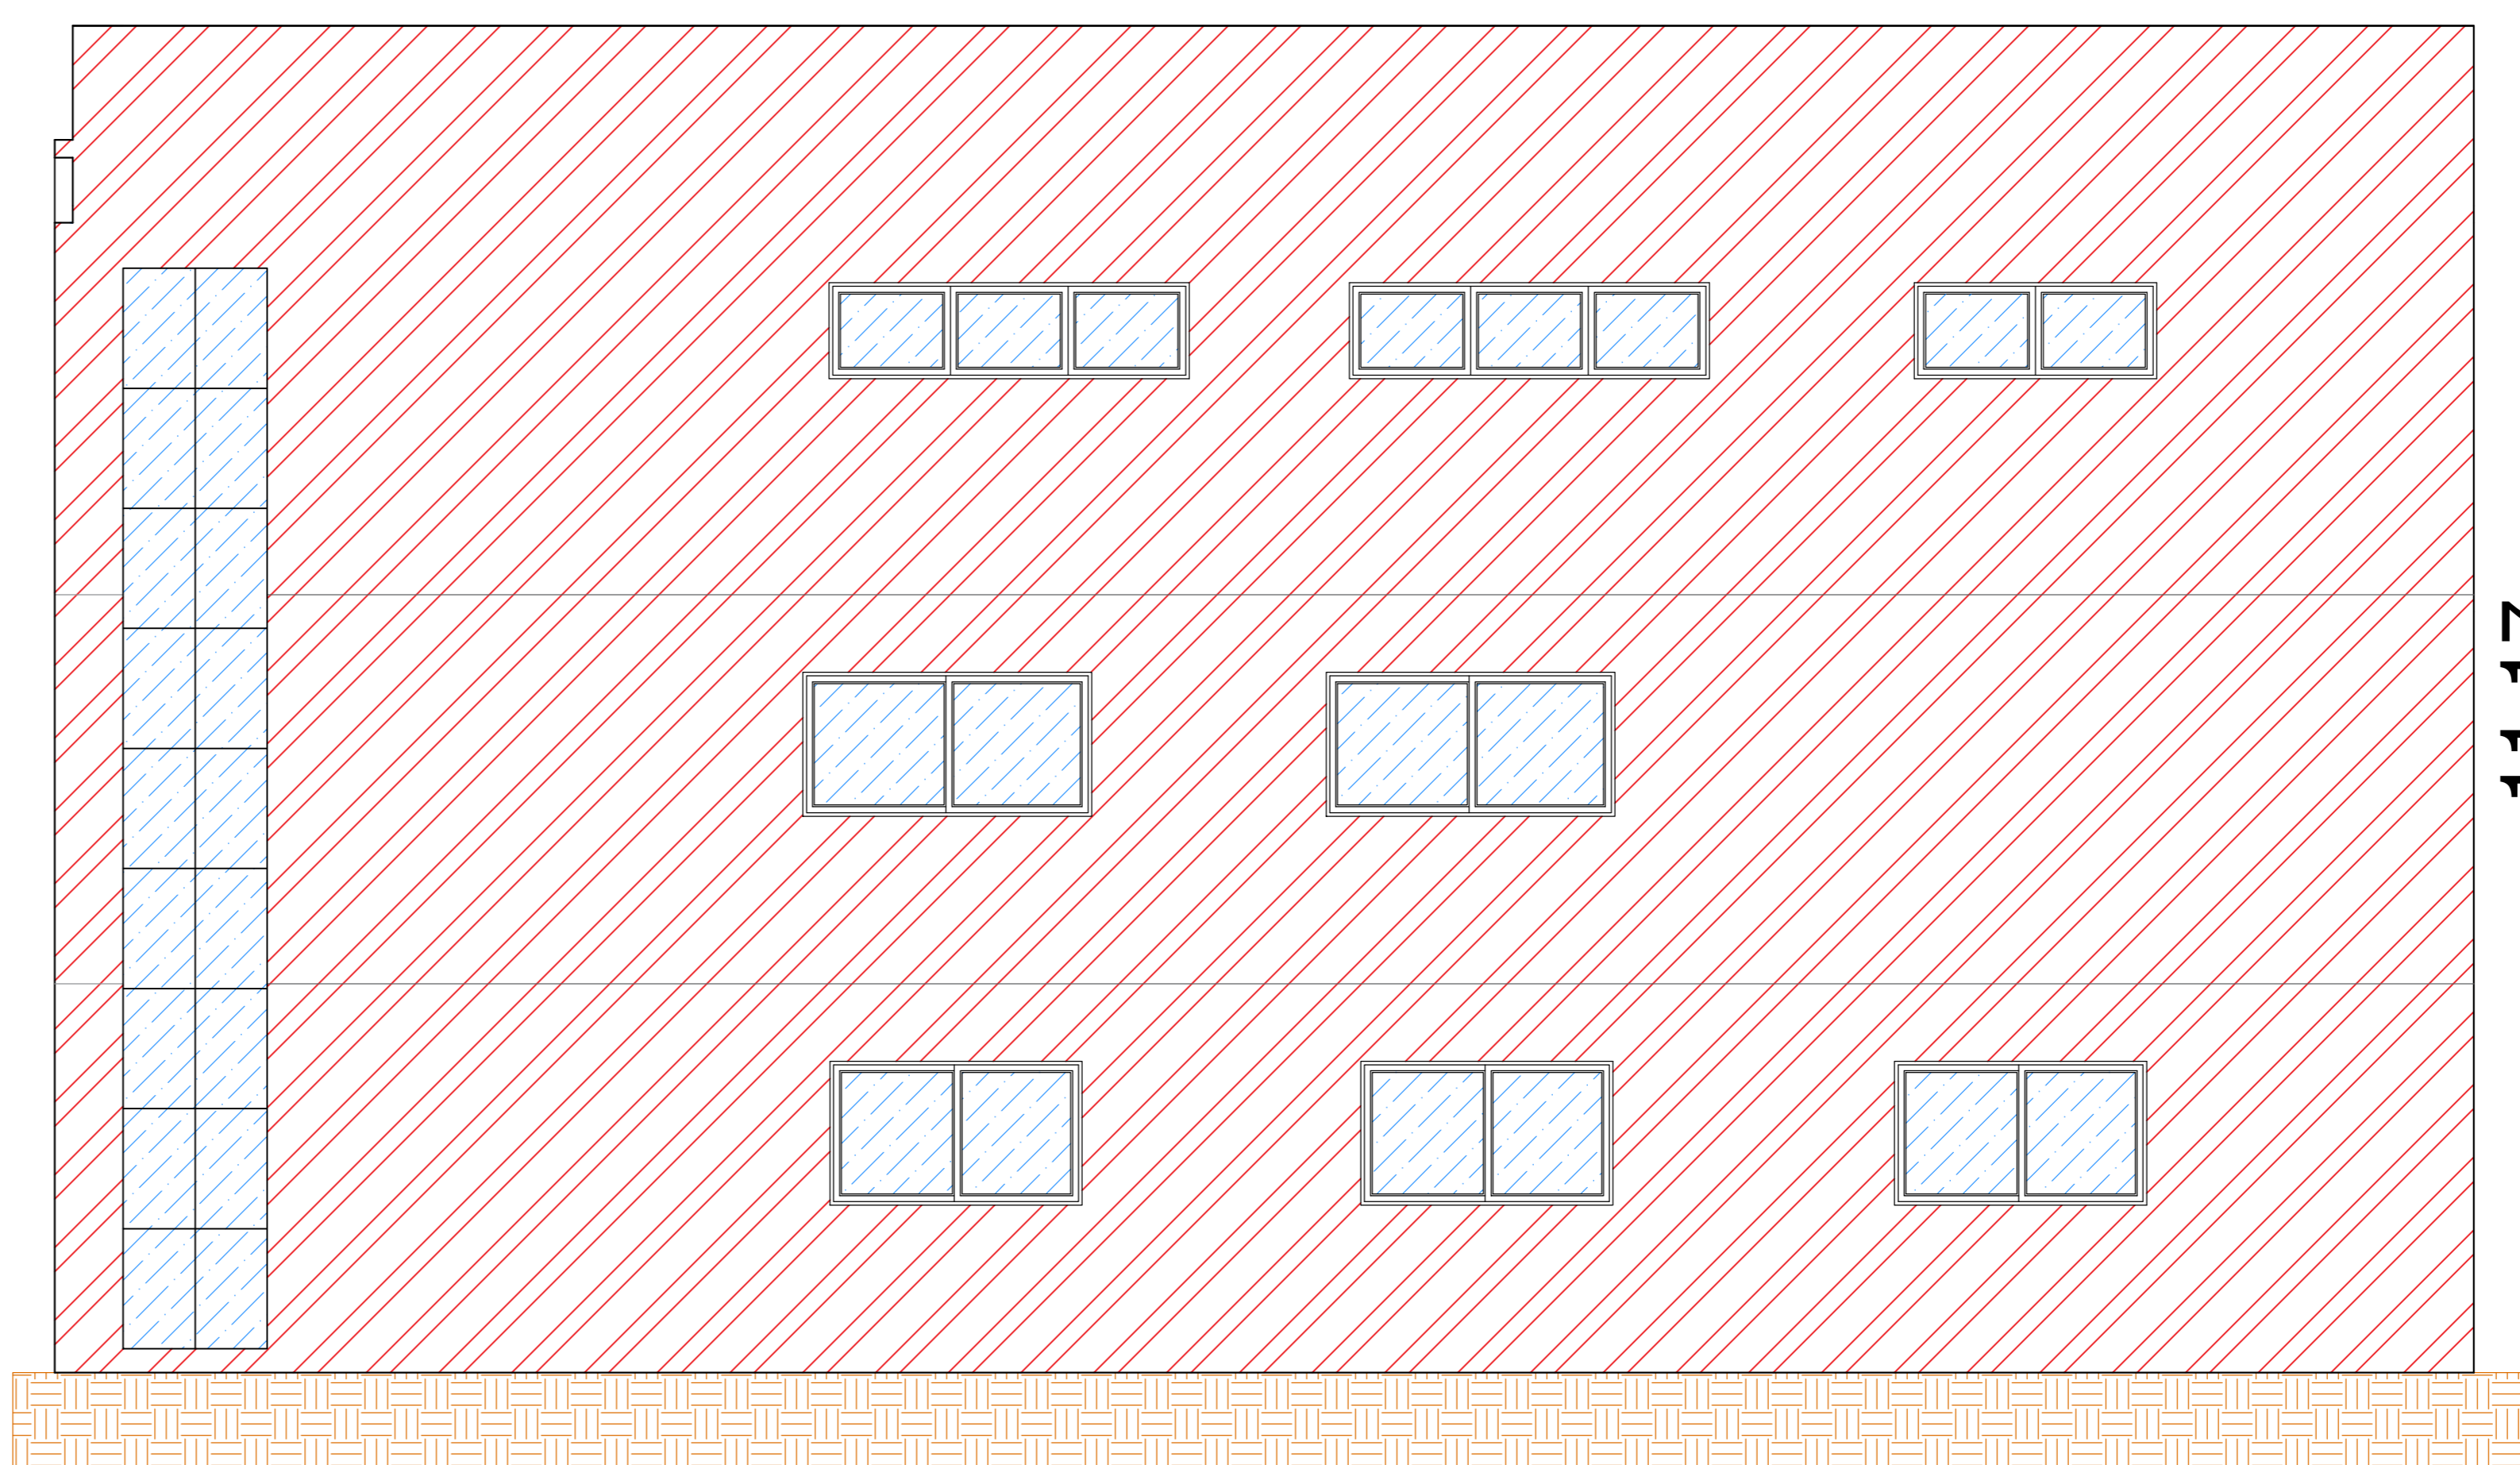

Elevação Lateral Direita
Escala 1:50

LEGENDA	
	ÁREA DE INTERVENÇÃO DA MANTA DE POLIURETA

ARQUITETÔNICO			
Anotações			
Proprietário	MUNICÍPIO DE ITAPOÁ/SC	Desenho	Danielle Coutinho
Projeto	IMPERMEABILIZAÇÃO ESPAÇO MULTIARTE	Área	504,58m ²
Endereço			
Rua Madalena Hau, Nº 39, Itapema do Norte - Itapoá - SC			
Conteúdo da prancha	Elevação	Data	Junho/2021
		Escala	Indicada
		A01	
		01 de 03	
Responsável Técnico	ENG. CIVIL CARLOS RAMOS JUNIOR CREA/SC 163584-1	Proprietário	MUNICÍPIO DE ITAPOÁ CNPJ: 81.140.303/0001-01 Luiza M. de Oliveira Dongilardo - Secretária de Educação