




E. M. EUCLIDES EMÍDIO DA SILVA

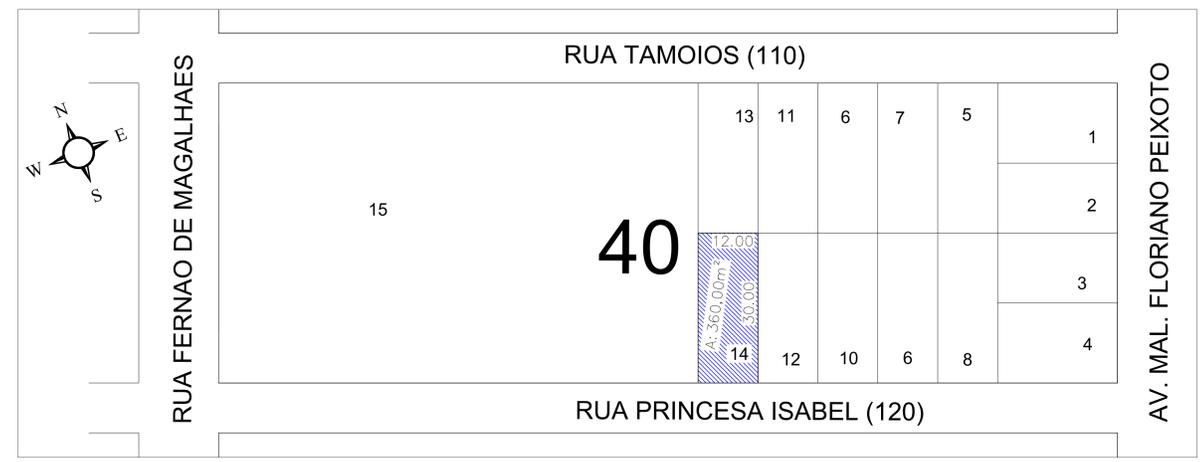


Planta de Situação
Escala 1: 500

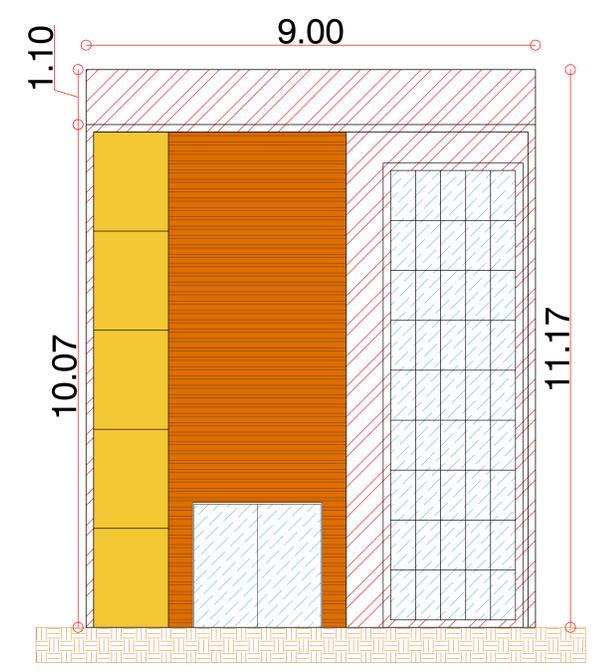


Elevação Frontal
Escala 1: 50

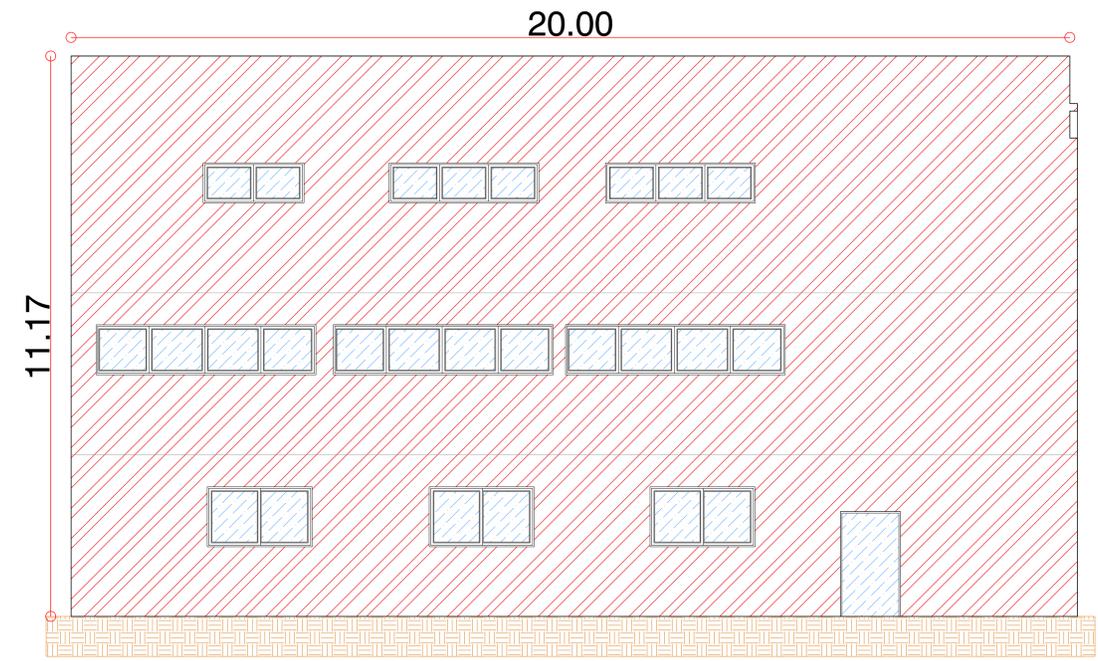

Elevação Lateral Esquerda
Escala 1: 50

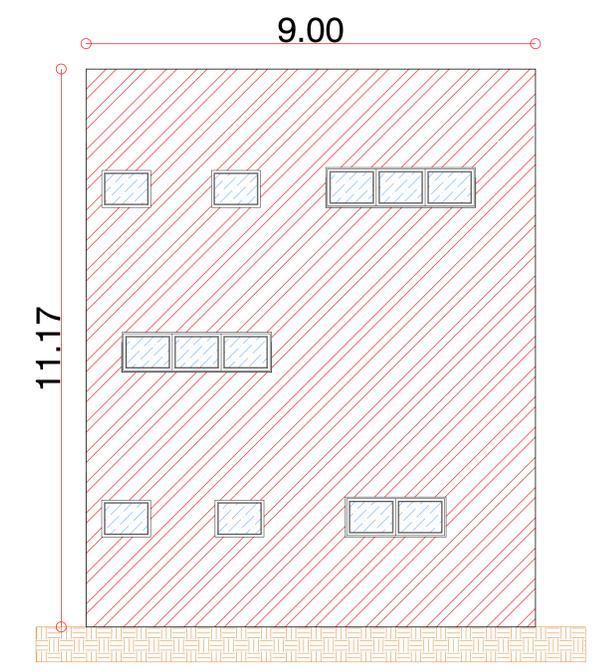

Elevação Posterior
Escala 1: 50

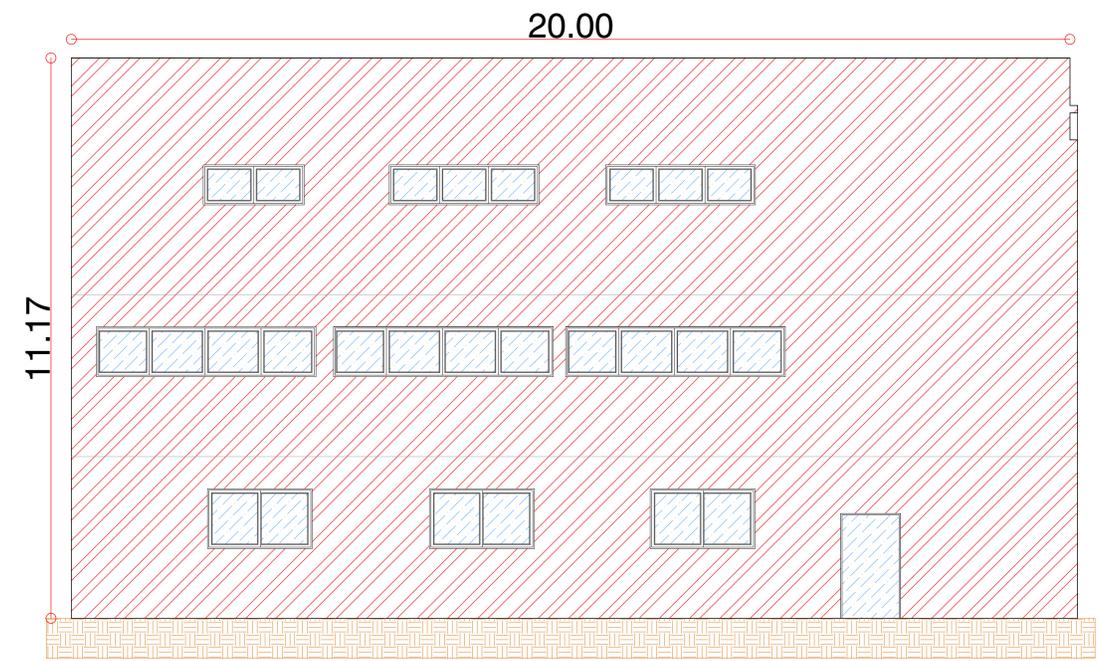

Elevação Lateral Esquerda
Escala 1: 50

LEGENDA

AREA DE INTERVENÇÃO DA MANTA DE POLUIÇÃO

ARQUITETÔNICO

Anotações	
Proprietário MUNICÍPIO DE ITAPOÁ/SC	Desenho Danielle Coutinho
Projeto IMPERMEABILIZAÇÃO ESPAÇO MULTIARTE	Área 504,58 m²
Endereço Rua 120, Nº 321, Barra do Sai - Itapoá - SC	
Conteúdo da prancha Elevação	Data Junho/2021
	Prancha A02 02 de 03
Responsável Técnico ENGº CIVIL CARLOS RAMOS JUNIOR CREASC 163584-1	Proprietário MUNICÍPIO DE ITAPOÁ CNPJ: 81.140.383/0001-01 Luiza M. de Oliveira Bolognaro - Secretária de Educação