CALÇAMENTO

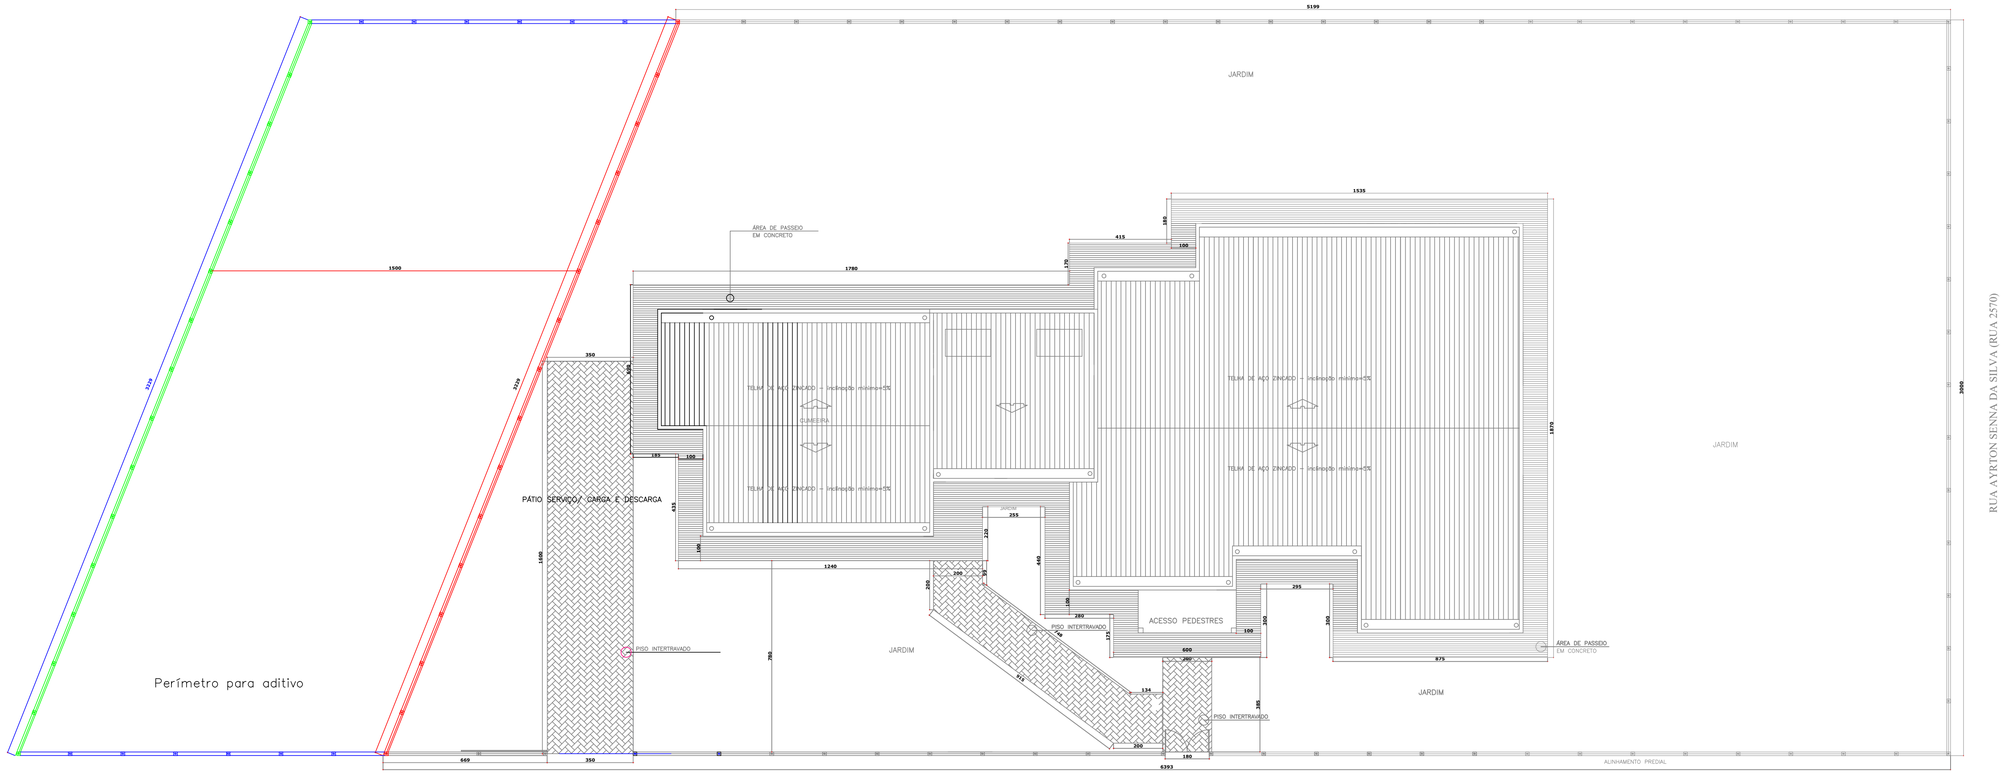

LEGENDA

ALINHAMENTO PROJETO INICIAL

ALINHAMENTO FINAL

METRAGEM PARA ADITIVO

Planta baixa

Escala 1:125

ARQUITETÔNICO

Anotações

Proprietário
MUNICÍPIO DE ITAPOÁ/SC

Projeto
ADITIVO - CERCAMENTO E.M.E.I. ARCO ÍRIS

Perímetro de cercamento
30 m

Endereço
Rua Carujuru , Balneário Brandalize - Itapoá - SC

Conteúdo da prancha
Metragem para aditivo

Data
Fevereiro/2022

Escala
Indicada

Prancha
A01
01 de 01

Responsável Técnico
ANDRE ALBINO DE SOUSA:11554124433
Assinado de forma digital por ANDRE ALBINO DE SOUSA:11554124433
Dados: 2022.03.14 13:02:56 -03'00'
ENGº CIVIL ANDRÉ ALBINO DE SOUSA
CREA/SC 182518-7

Proprietário
LUIZA MONTALVAO DE OLIVEIRA BONGALHARDO:79407293904
Assinado de forma digital por LUIZA MONTALVAO DE OLIVEIRA BONGALHARDO:79407293904
Dados: 2022.03.22 13:20:29 -03'00'
MUNICÍPIO DE ITAPOÁ
CNPJ: 81.140.303/001-01
Luiza M. de Oliveira Bongalhardo - Secretária de Educação