
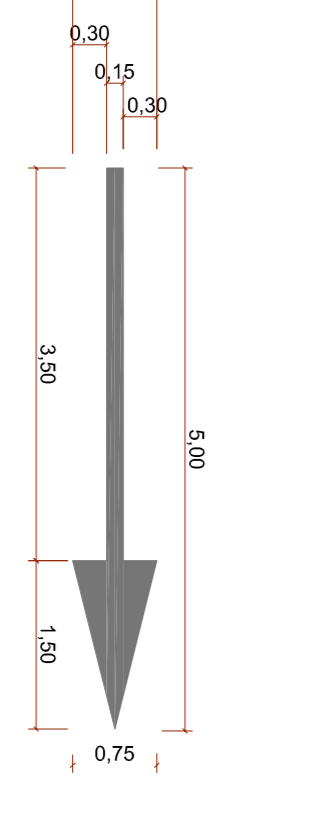
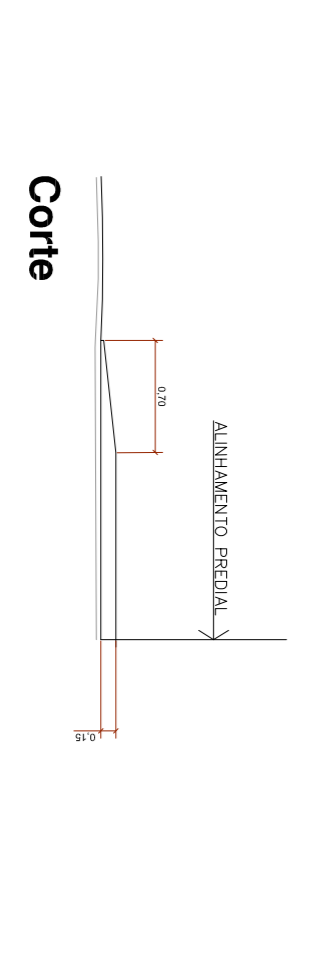
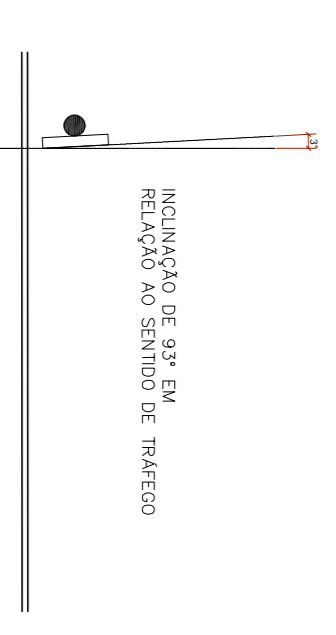
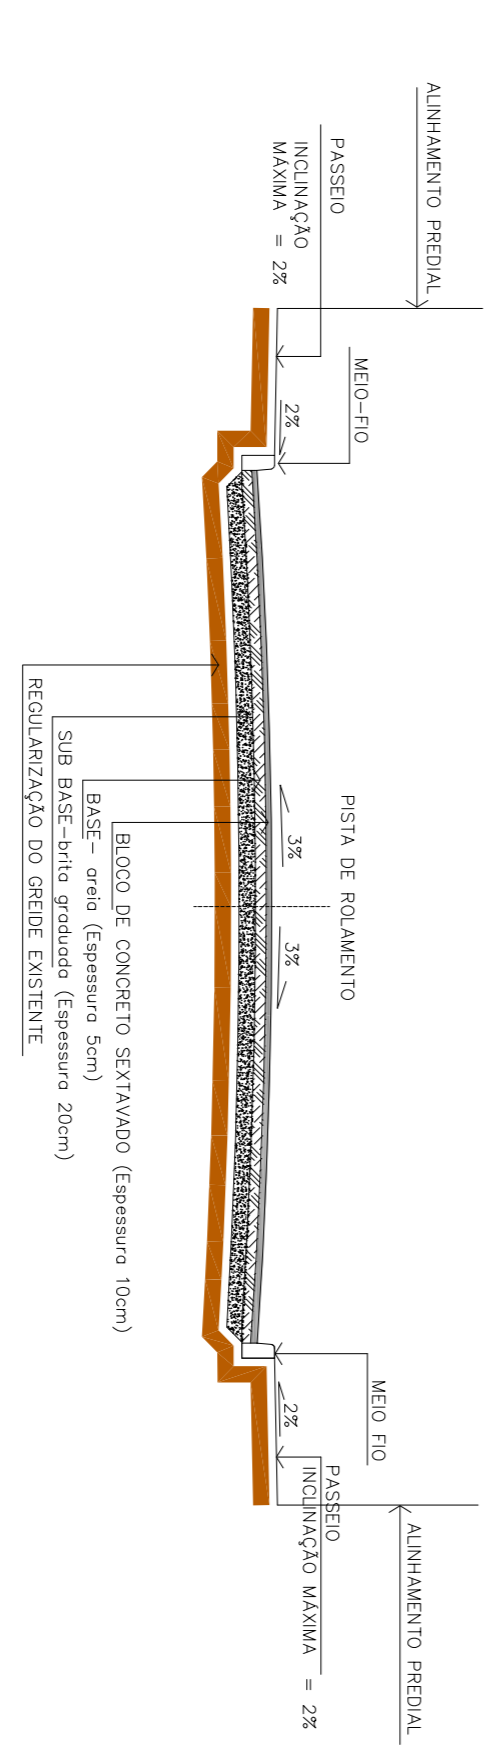
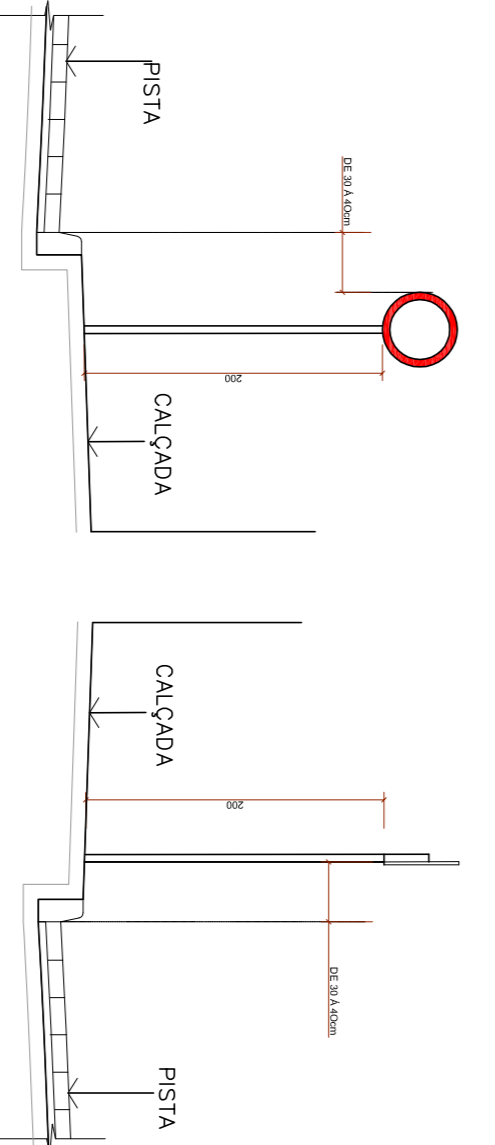
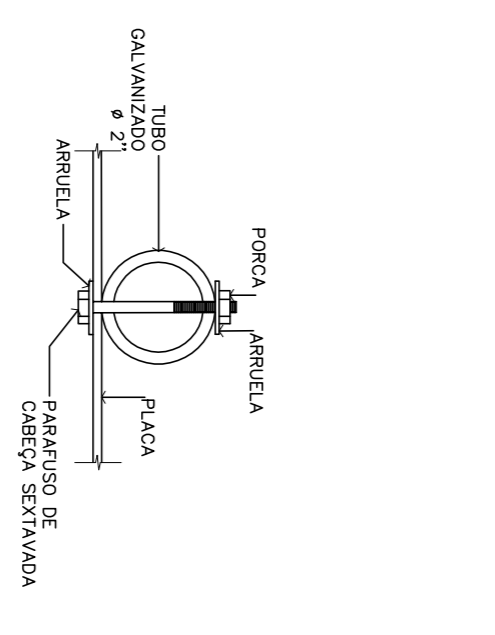
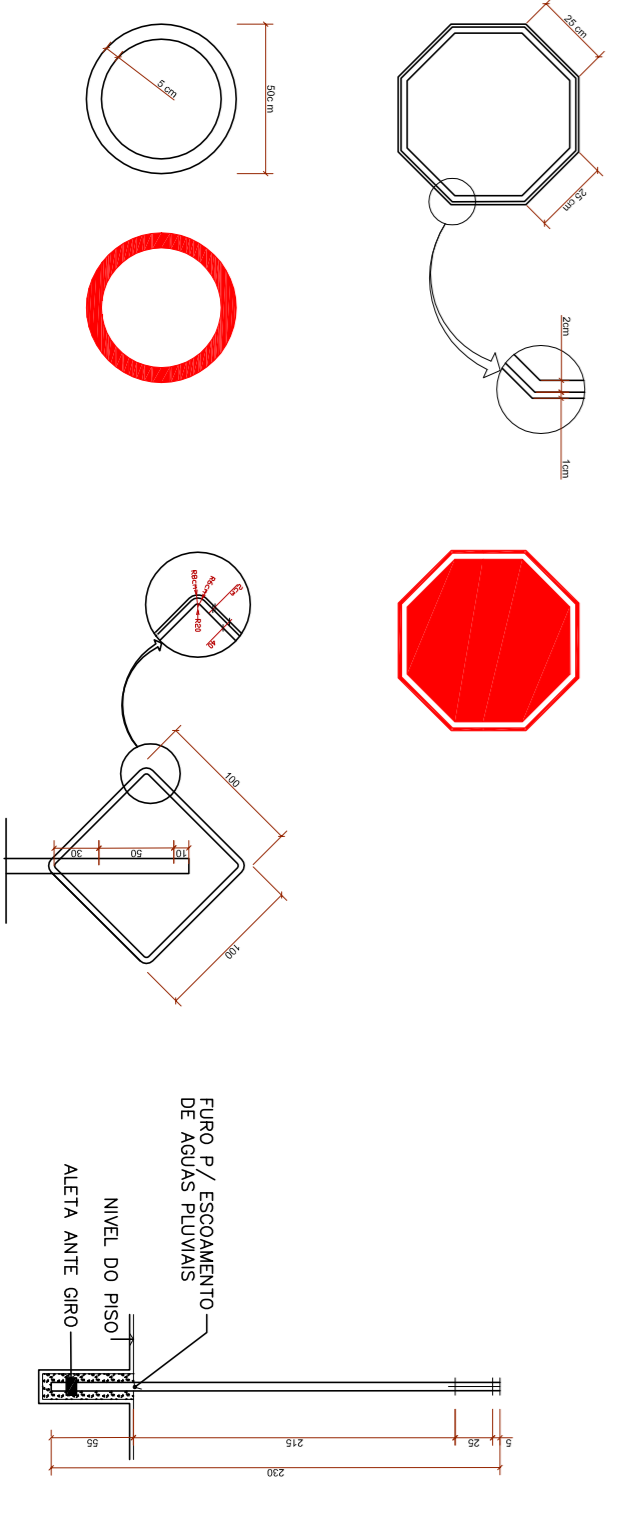
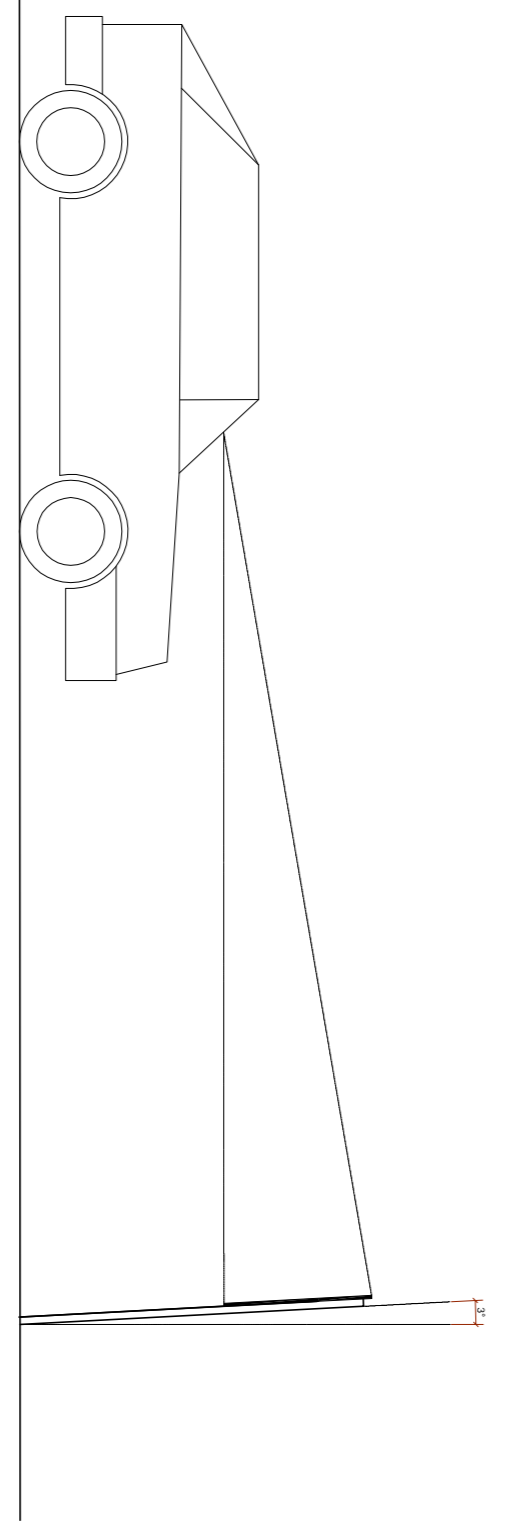
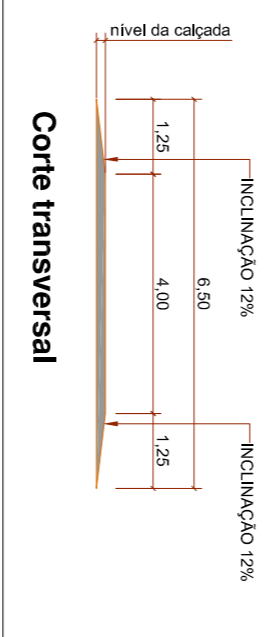


PLANTA DE PAVIMENTAÇÃO
 COMPRIMENTO = 233,225M
 ÁREA DE PAVIMENTAÇÃO = 1400,00M²
 ESCALA 1/500

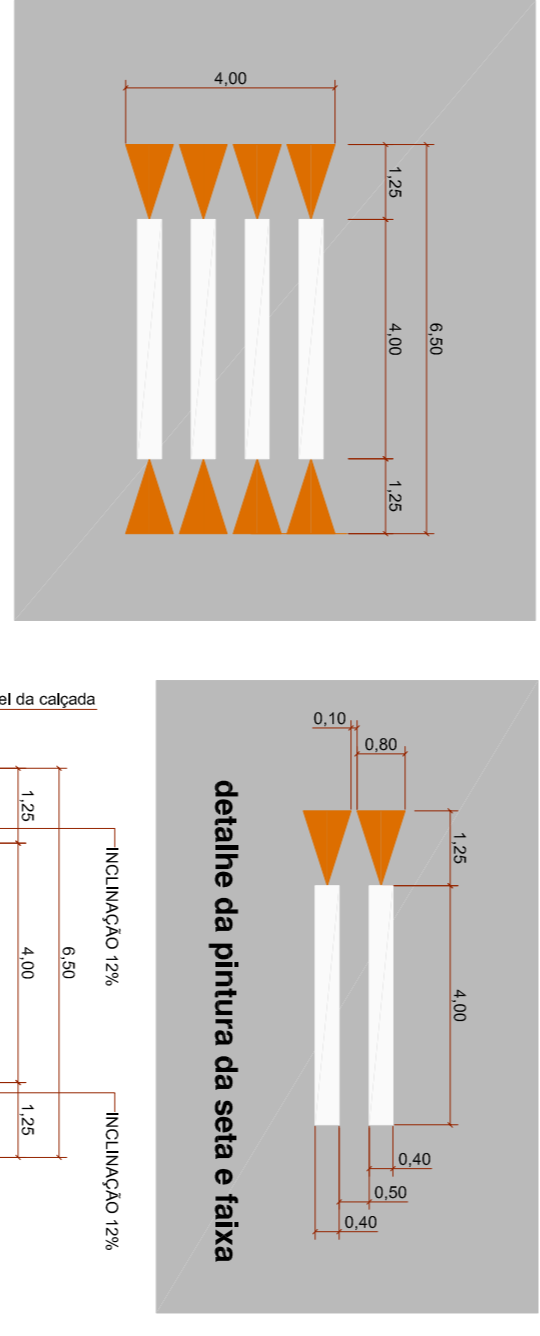

Prefeitura Municipal de Itapoá

PROJETO: **Pavimentação em Bloco Sextavado e Sinalização da Rua Madalena Hau**

EMPENHO Nº 028/2015 **Balneário Jardim Pérola do Atlântico - Itapoá / SC**

REFERÊNCIA: **Projeto Básico Planta e Detalhes**

PROJETO: **Neuson H. e P. Godoy**

PROJETO: **Marcio Roberto Gonzatto**

PROJETO: **Sérgio Ferreira de Aguiar**

PROJETO: **21/07/2015**

PROJETO: **RODRIGO**

PROJETO: **ESCALA: 1/500**

PROJETO: **DETALHE - SÉRIE ESCALA**

PROJETO: **2/2**