

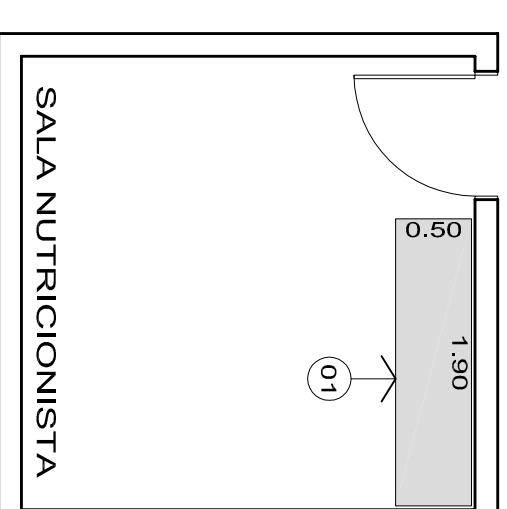


MÓVEL 01

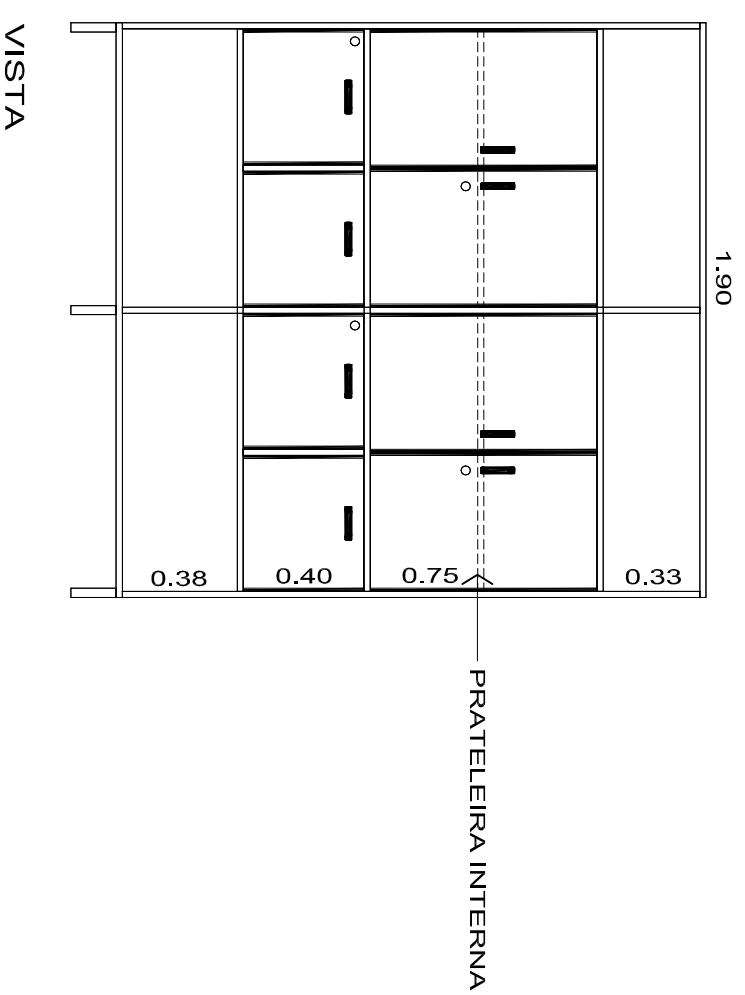

Projeto	Terreno	Identificações e Assinaturas	Prancha
CENTRO DE REABILITAÇÃO			
DETALHE MOVÉIS			
PREFEITURA MUNICIPAL DE ITAPOÁ			
Endereço :			
Proprietário:	Prefeito Municipal de Itapoá	ASSINATURA:	
PROJETO:	Nathalia de Souza Zattar Arquiteta - CAU A69107-0	ASSINATURA RESPONSÁVEL PELO PROJETO:	
Execução:		ASSINATURA:	
Informações	CONTEÚDO DA PRANCHA	NUMERO PR.	
Desenho: ESCALA 1/25	MÓVEL 01	01/03	
Data: Novembro 2015	SALA DA NUTRICIONISTA		

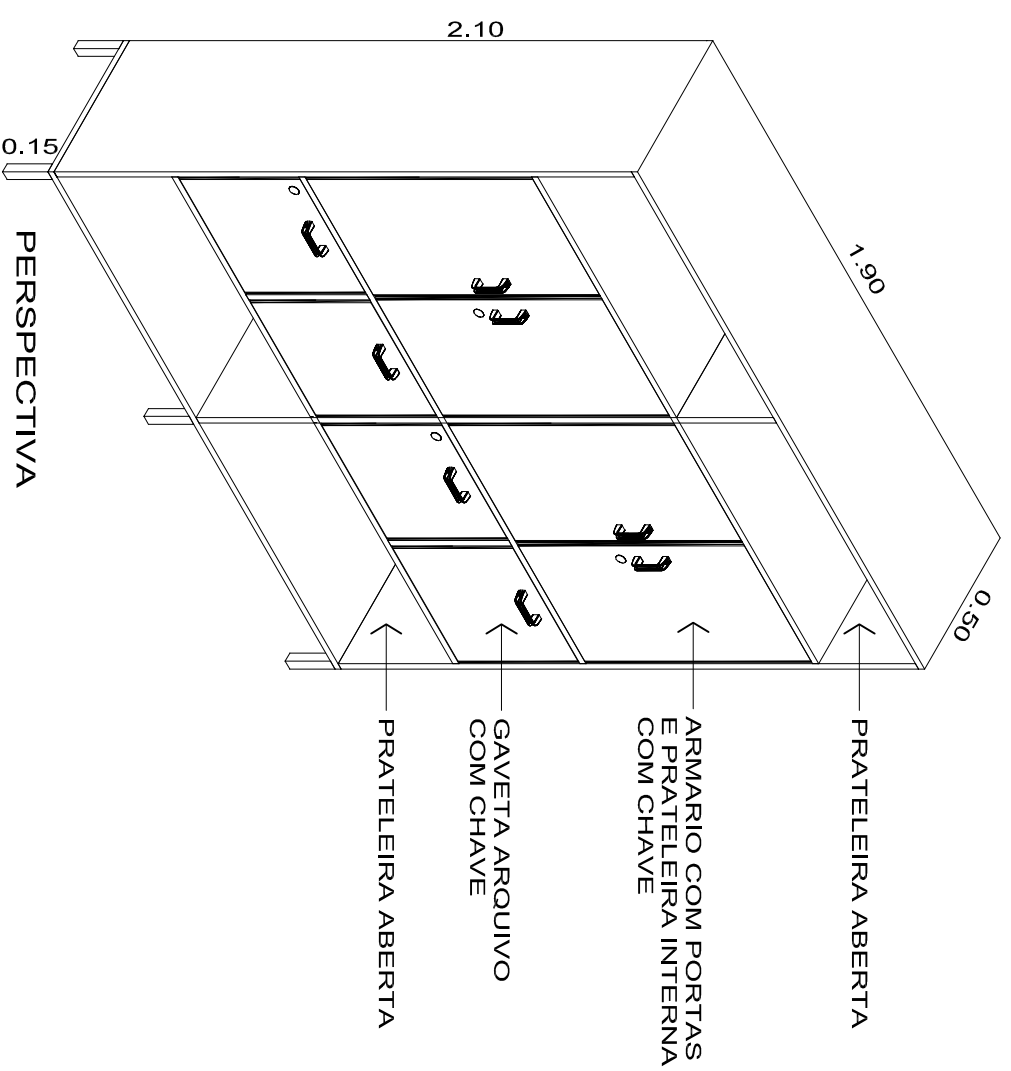

Associação de Municípios do Nordeste de Santa Catarina
 89216-000 - JOLIVILLE - SC - Rua Max Collin, 1643 - Anethra - Cx. Postal 670 - Fone/Fax: (047) 433-3927
 ASSESSORIA E COORDENADORIA DE PLANEJAMENTO URBANO, MUNICIPAL E REGIONAL
 Home page : www.amunesc.org.br

CREA SC 48.923-4