

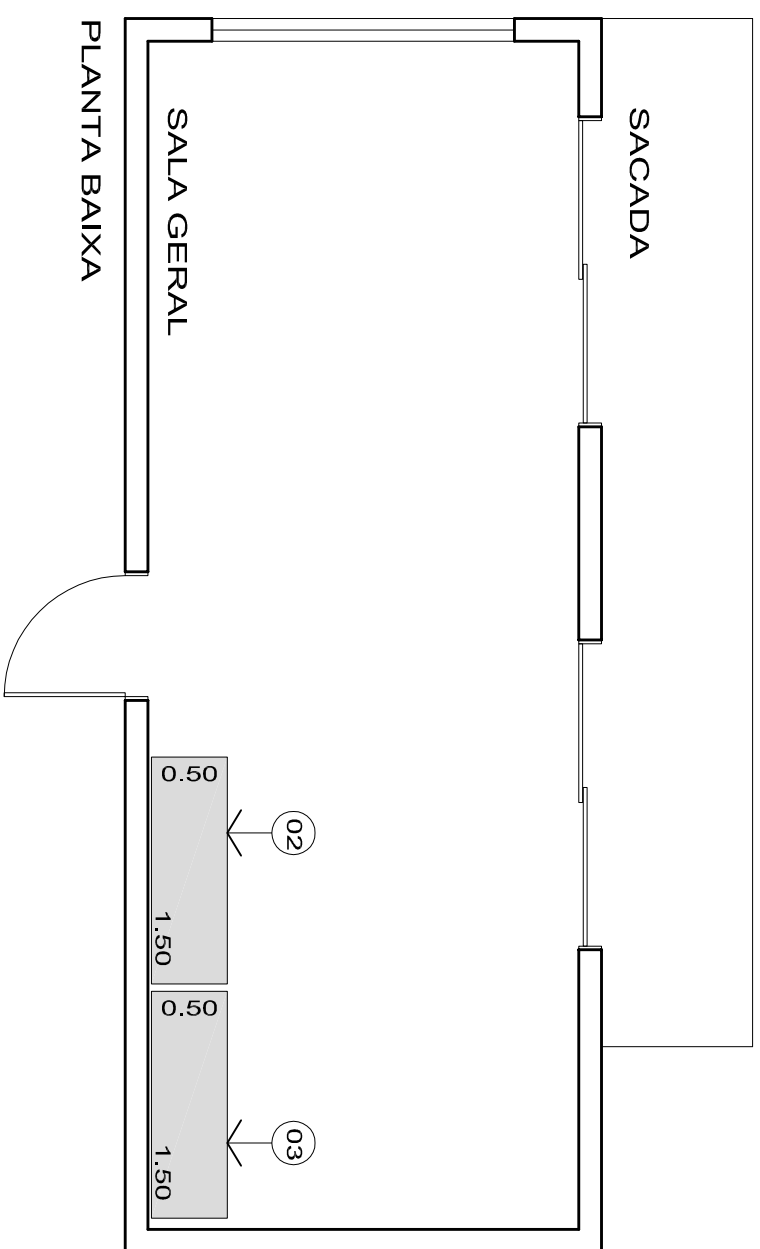
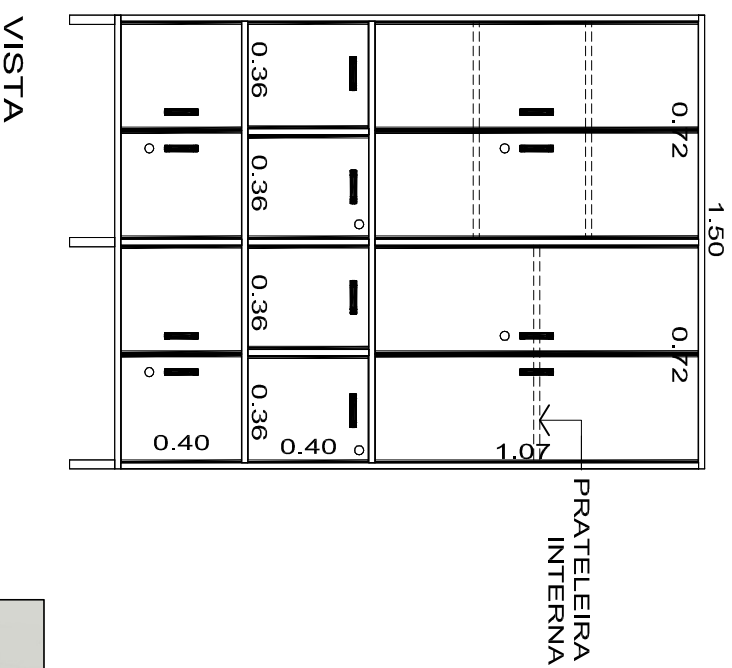
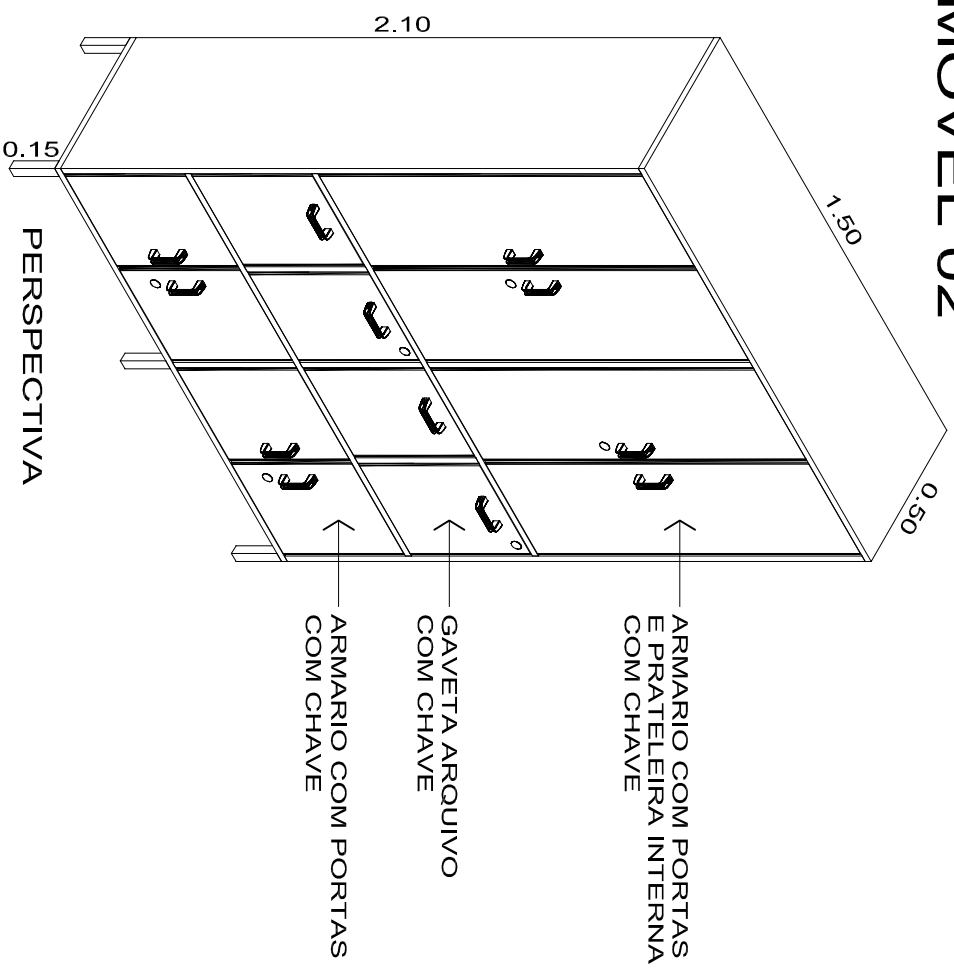


MÓVEL 02

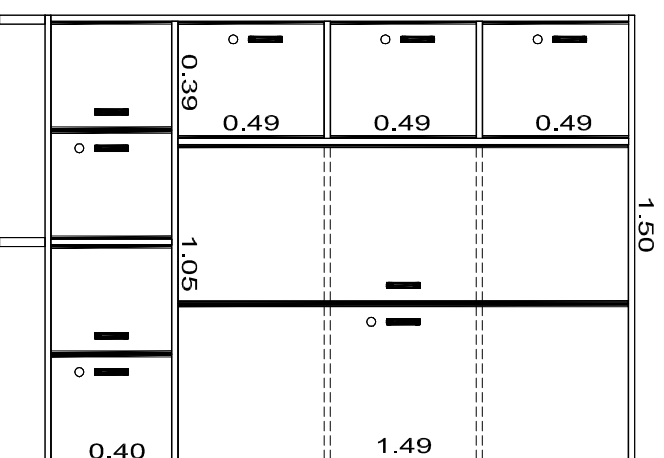

MÓVEL 03

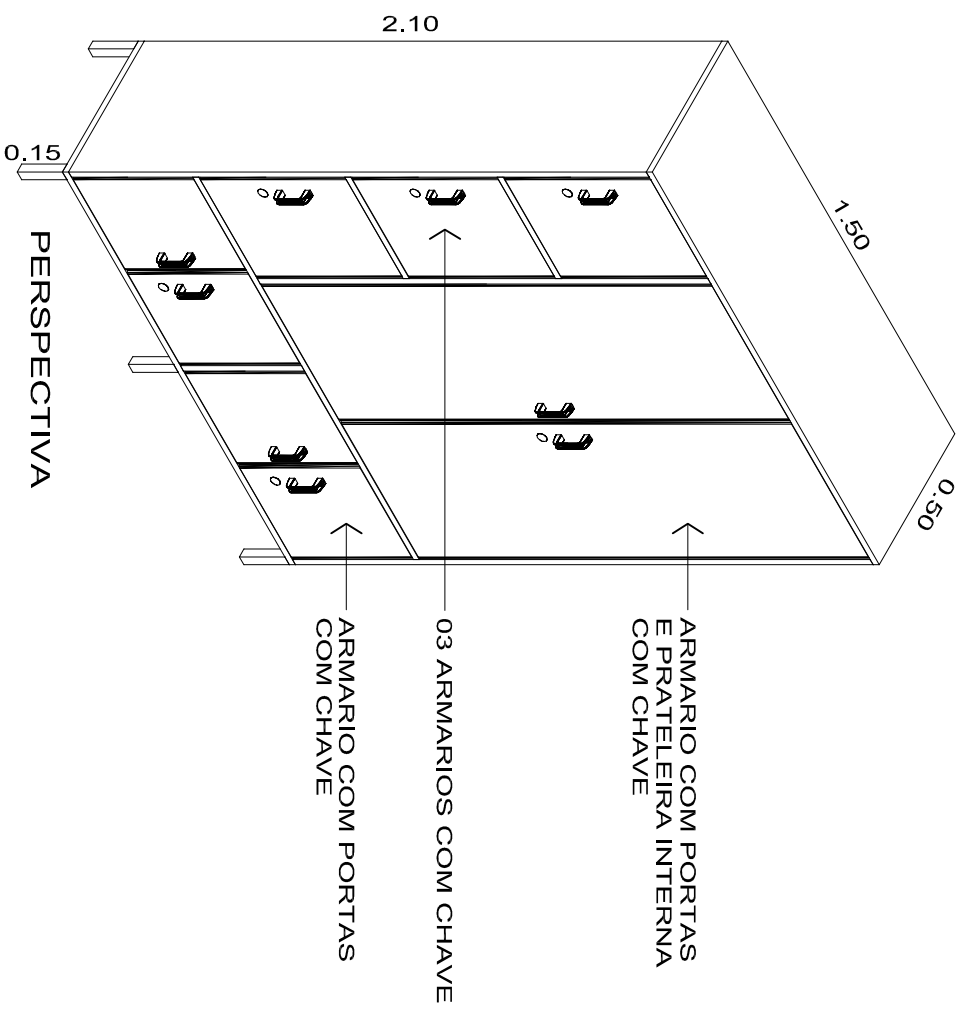

Associação de Municípios do Nordeste de Santa Catarina
 89216-000 - JIOLIVILLE - SC - Rua Max Collin, 1943 - Anethra - Cx. Postal 670 - Fone/Fax: (047) 433-3827
 ASSESSORIA E COORDENADORIA DE PLANEJAMENTO URBANO, MUNICIPAL E REGIONAL
 Nome Page: www.amunesc.org.br
 CREA SC 48.923-4

CENTRO DE REABILITAÇÃO

DETALHE MOVÉIS

PREFEITURA MUNICIPAL DE ITAPOÁ

Endereço:

Projeto: **PREFEITURA MUNICIPAL DE ITAPOÁ**

Terreno: **Prefeito Municipal de Itapoá**

Identificações e Assinaturas: **Projeto: Nathalia de Souza Zattar**
Arquiteta - CAU A69107-0

Prancha: **Informações: Desenho: ESCALA 1/25**
Data: Novembro 2015

CONTEÚDO DA PRANCHA
MÓVEL 02 e 03
SALA GERAL

NUMERO PR.
02/03