


A = 280,19M²
PAVTO. TERREO
 ESCALA 1/100

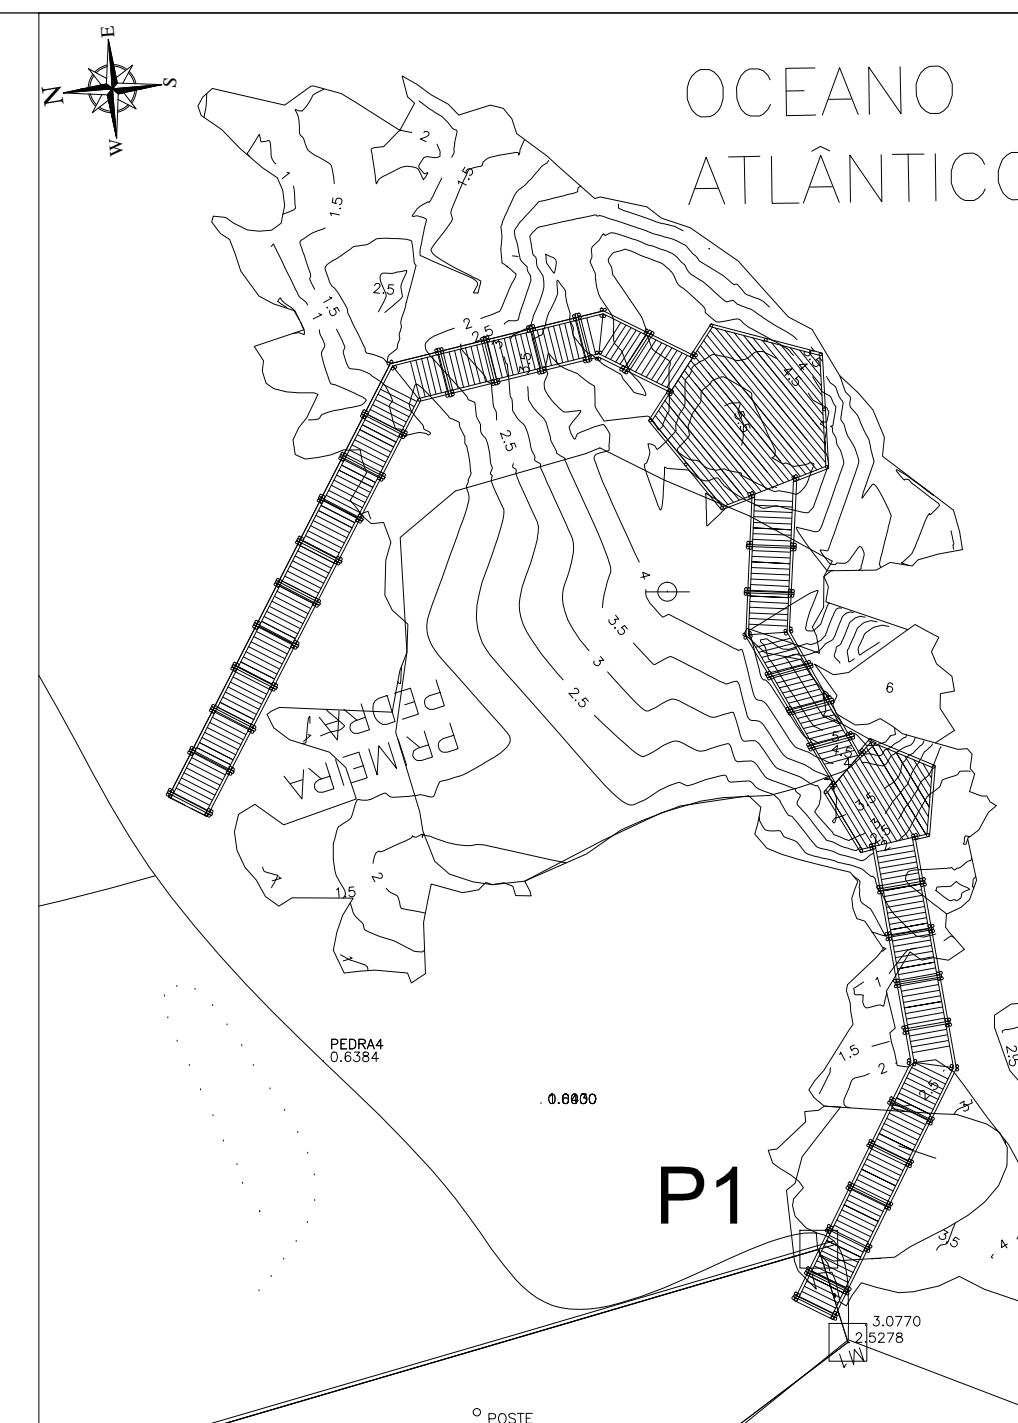

IMPLANTAÇÃO/COBERTURA
 ESCALA 1/500

RESPONSÁVEL TÉCNICA: HAMANDA F. HENK ENGENHEIRA CIVIL - CREA/SC 097.972-9	PROPRIETÁRIO: PREFEITURA MUNICIPAL DE ITAPOÁ			
OBRA: PROJETO EXECUTIVO				
LOCAL: BALNEARIO ITAPEMA DO NORTE - 1ª PEDRA				
DATA: NOV/2014	ESCALA: INDICADA	DESENHO: ÂNGELA REFFATTI	SÉRIE: 2014	PRANCHA: 01/05