



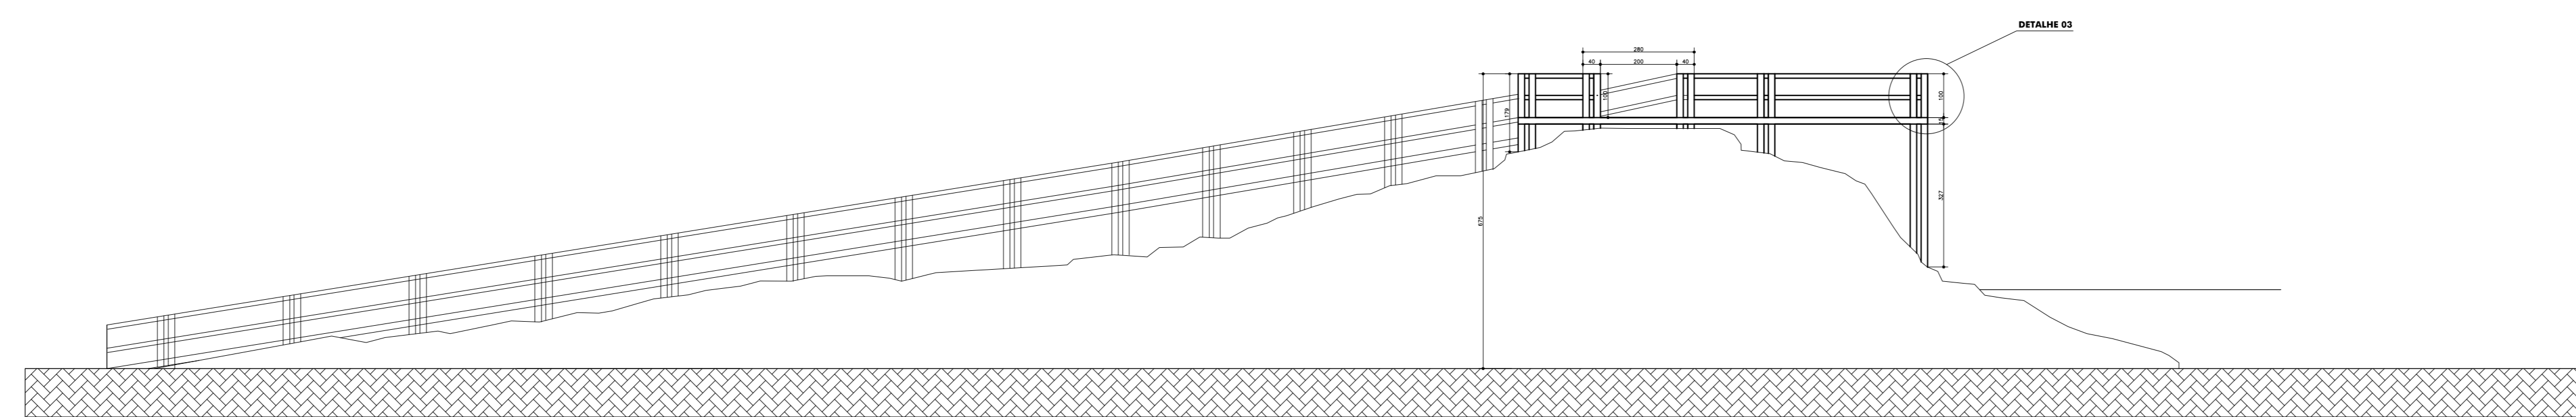


ELEVAÇÃO
ESCALA 1/100

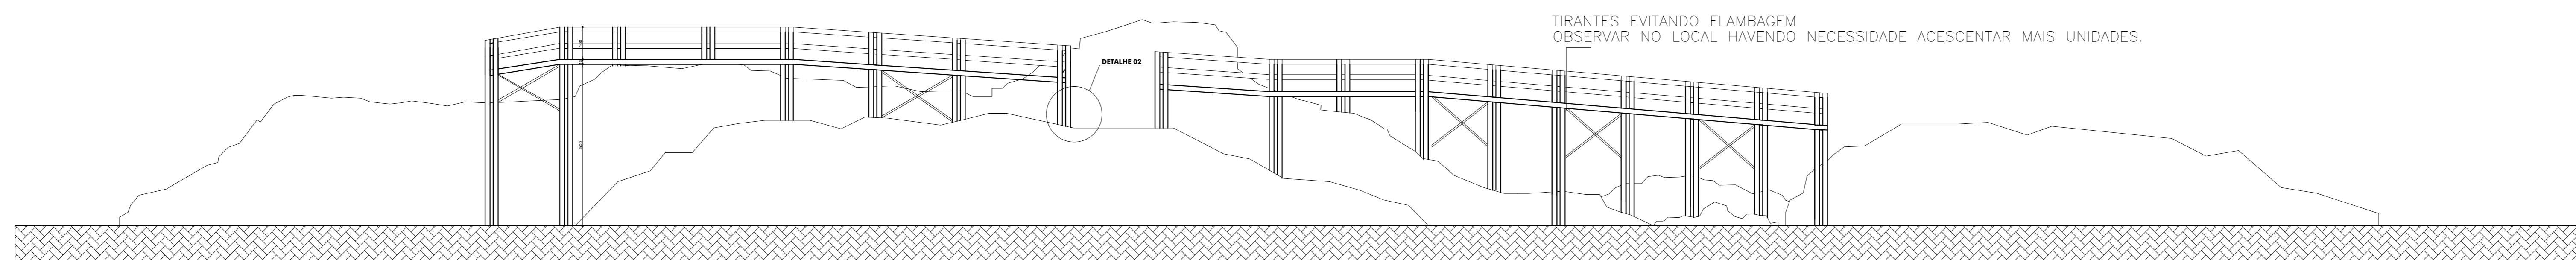

CORTE AA
ESCALA 1/100



CORTE BB
ESCALA 1/100

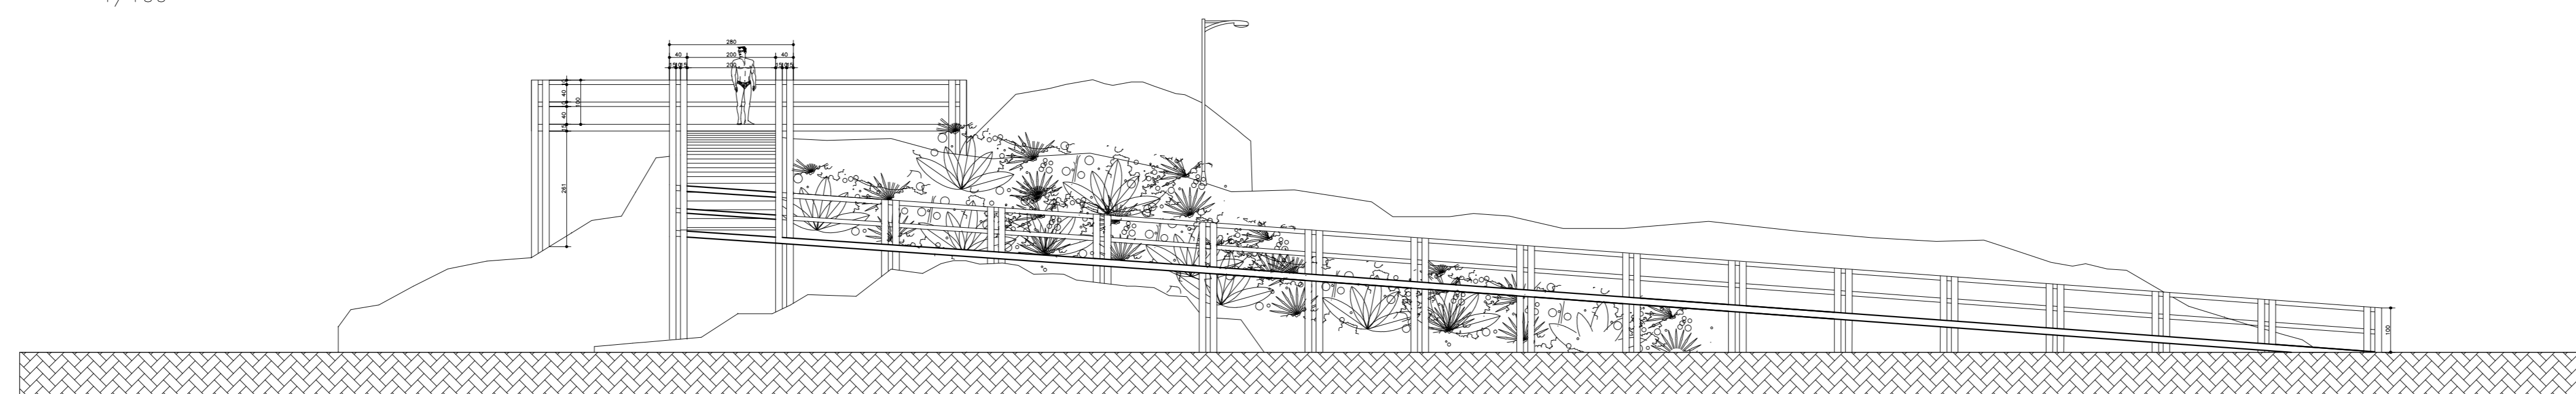

CORTE CC
ESCALA 1/100

RESPONSÁVEL TÉCNICO: HAMANDA F. HENK ENGENHEIRA CIVIL - PROJ. CIVIL	PROPRIETÁRIO: PREFEITURA MUNICIPAL DE ITAPOÁ			
OBRA: PROJETO EXECUTIVO				
LOCAL: BALNEÁRIO ITAPEMA DO NORTE - 1ª PEDRA				
DATA: NOV/2014	ESCALA: INDICADA	DESENHO: ÂNGELA REFFATI	SÉRIE: 2014	PRANCHAS: 02/05