

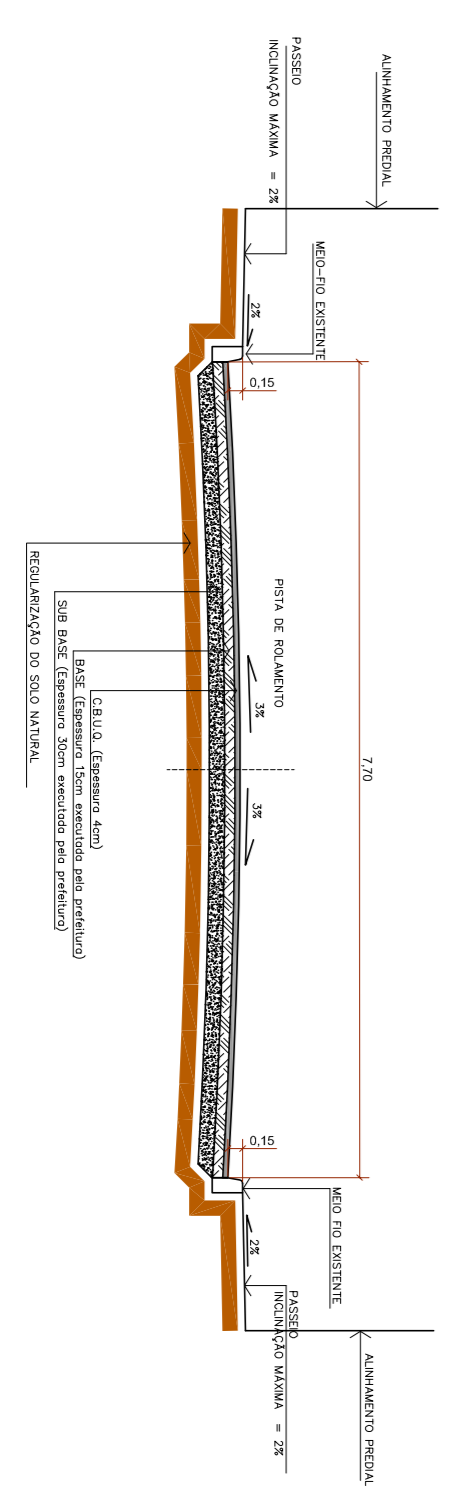


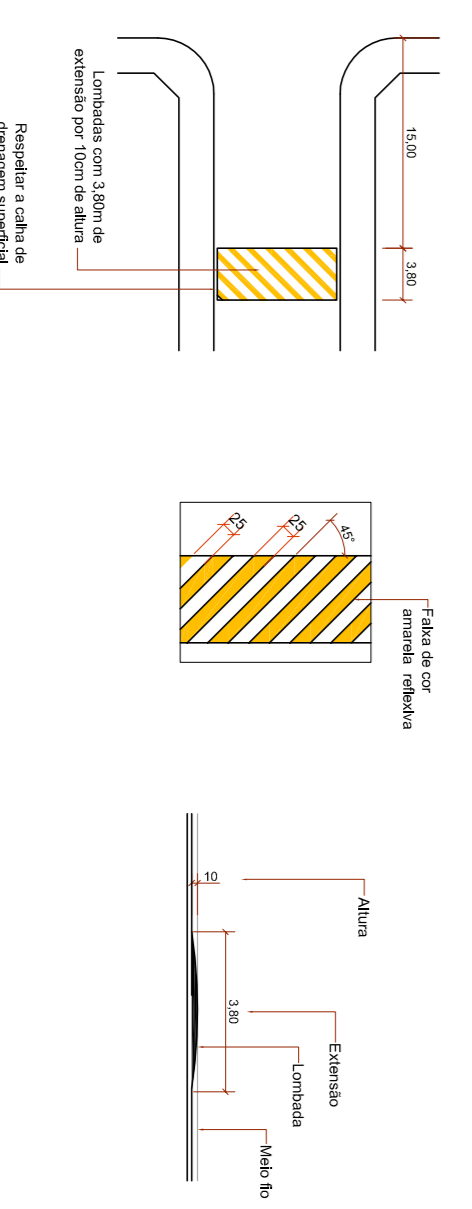

TRECHO 1

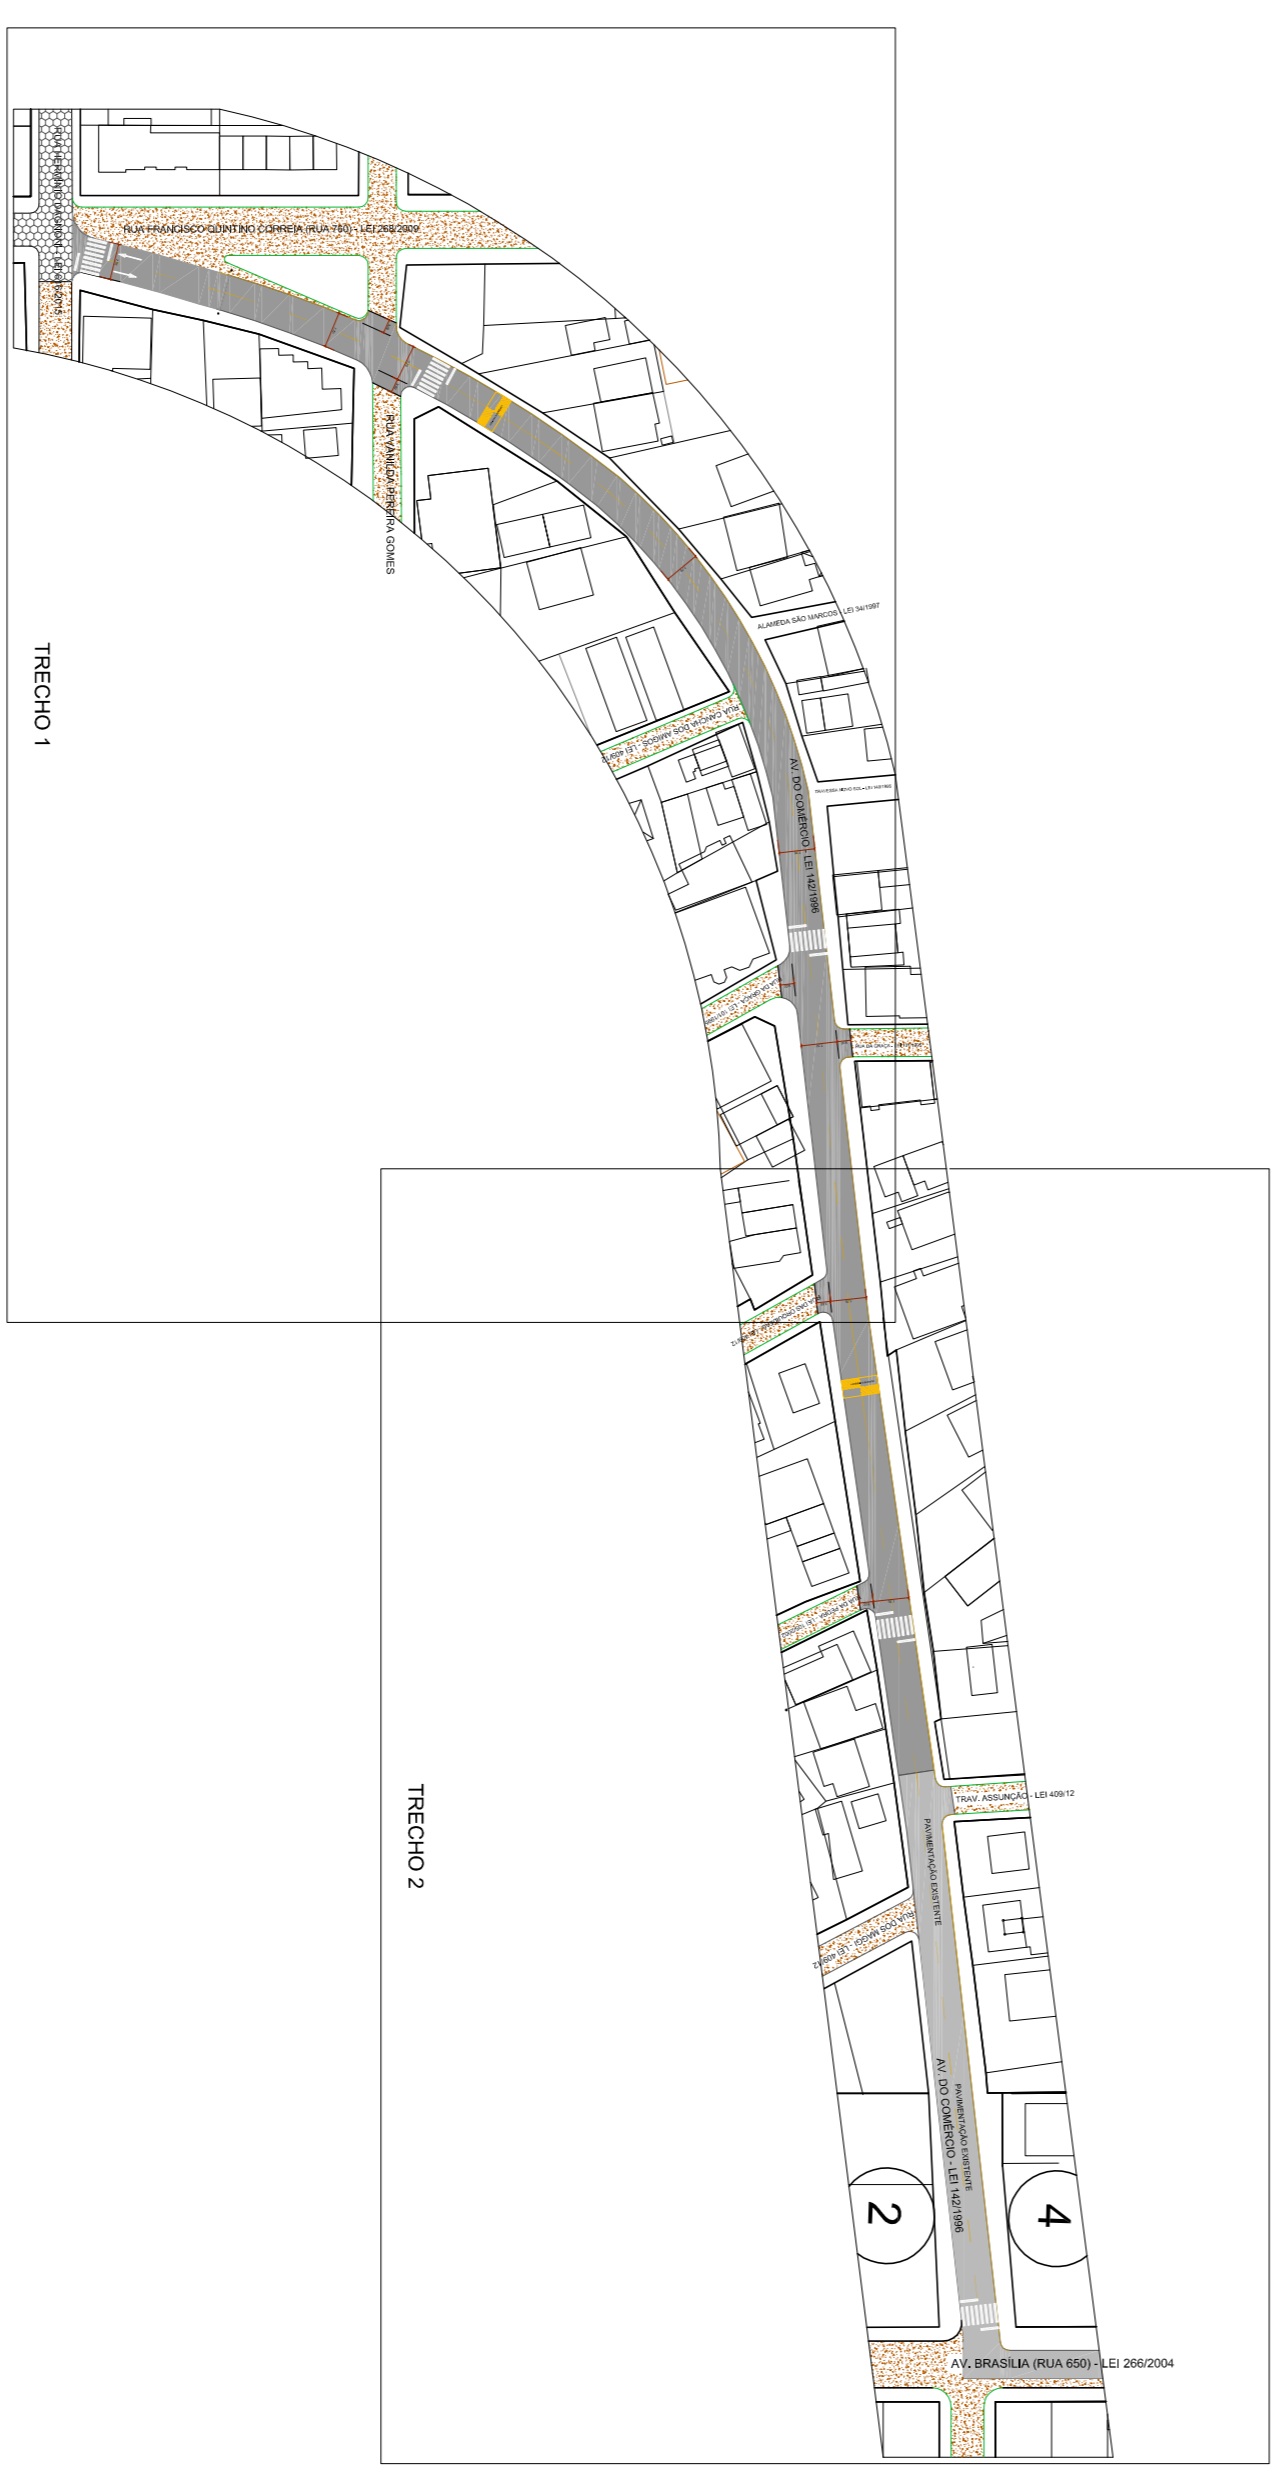

<p>Prefeitura Municipal de Itapoá Secretaria de Planejamento e Urbanismo e-mail: planejamento@itapoa.sc.gov.br</p>	
PROJETO:	Revitalização da Av. do Comercio - trecho 1
ELABORAÇÃO:	Neuson H. e P. Godoy
APROVAÇÃO:	Marcio Roberto Gonzatto Secretaria de Planejamento e Urbanismo
ELABORAÇÃO:	Sérgio Ferreira de Aguiar Prefeito Municipal
DATA:	14/04/2016
DESENHO:	RODRIGO
ESCALA:	SEM ESCALA
FOLHA:	1/2