

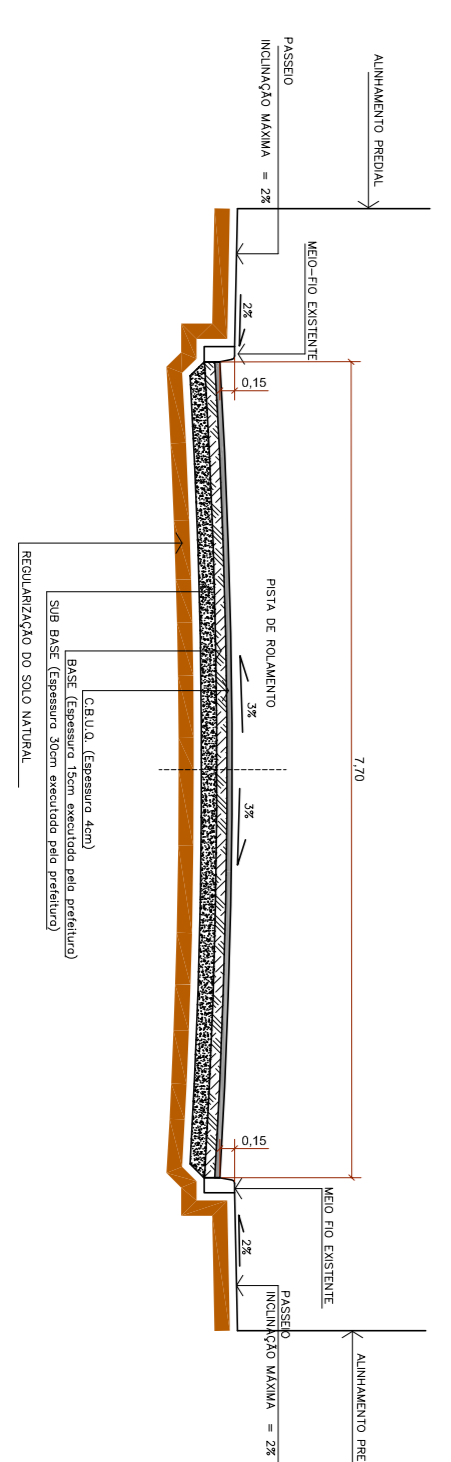
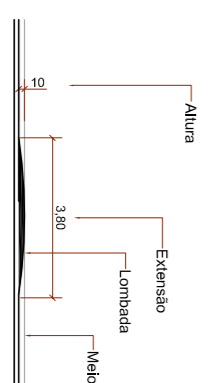


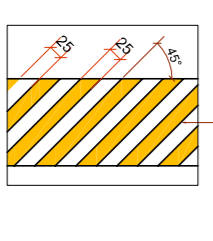

## TRECHO 2

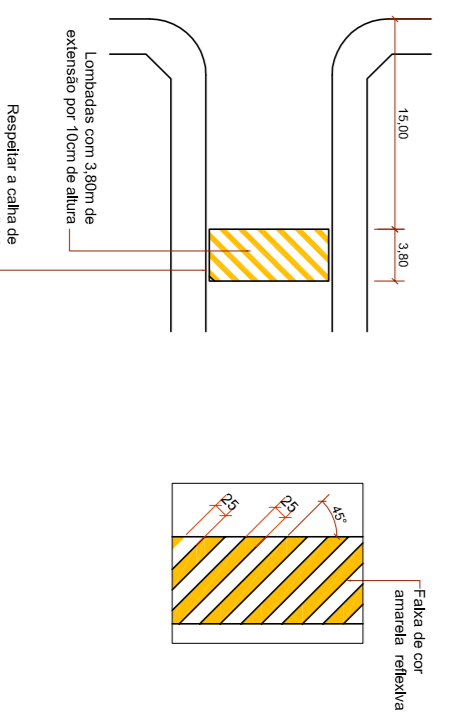

### DETALHE DAS LOMBADAS

### SEÇÃO TRANSVERSAL DA PISTA

# Prefeitura Municipal de Itapoá

Secretaria de Planejamento e Urbanismo  
e-mail: planejamento@itapoa.sc.gov.br

## Revitalização da Av. do Comercio - trecho 2

PROJETO:	PROJETO BÁSICO E DETALHE
ENCOMENDADO POR:	Balneário Glória I (Itapema do Norte) - Itapoá / SC
REFERÊNCIA:	Projeto Básico e Detalhe
PROJETO:	Neuson H. e P. Godoy
PROJETO:	Marcio Roberto Gonzatto
PROJETO:	Sérgio Ferreira de Aguiar
PROJETO:	SEM ESCALA
PROJETO:	2/2

DATA: 14/04/2016

DESENHO: RODRIGO

PROJETO: SEM ESCALA

PROJETO: 2/2