

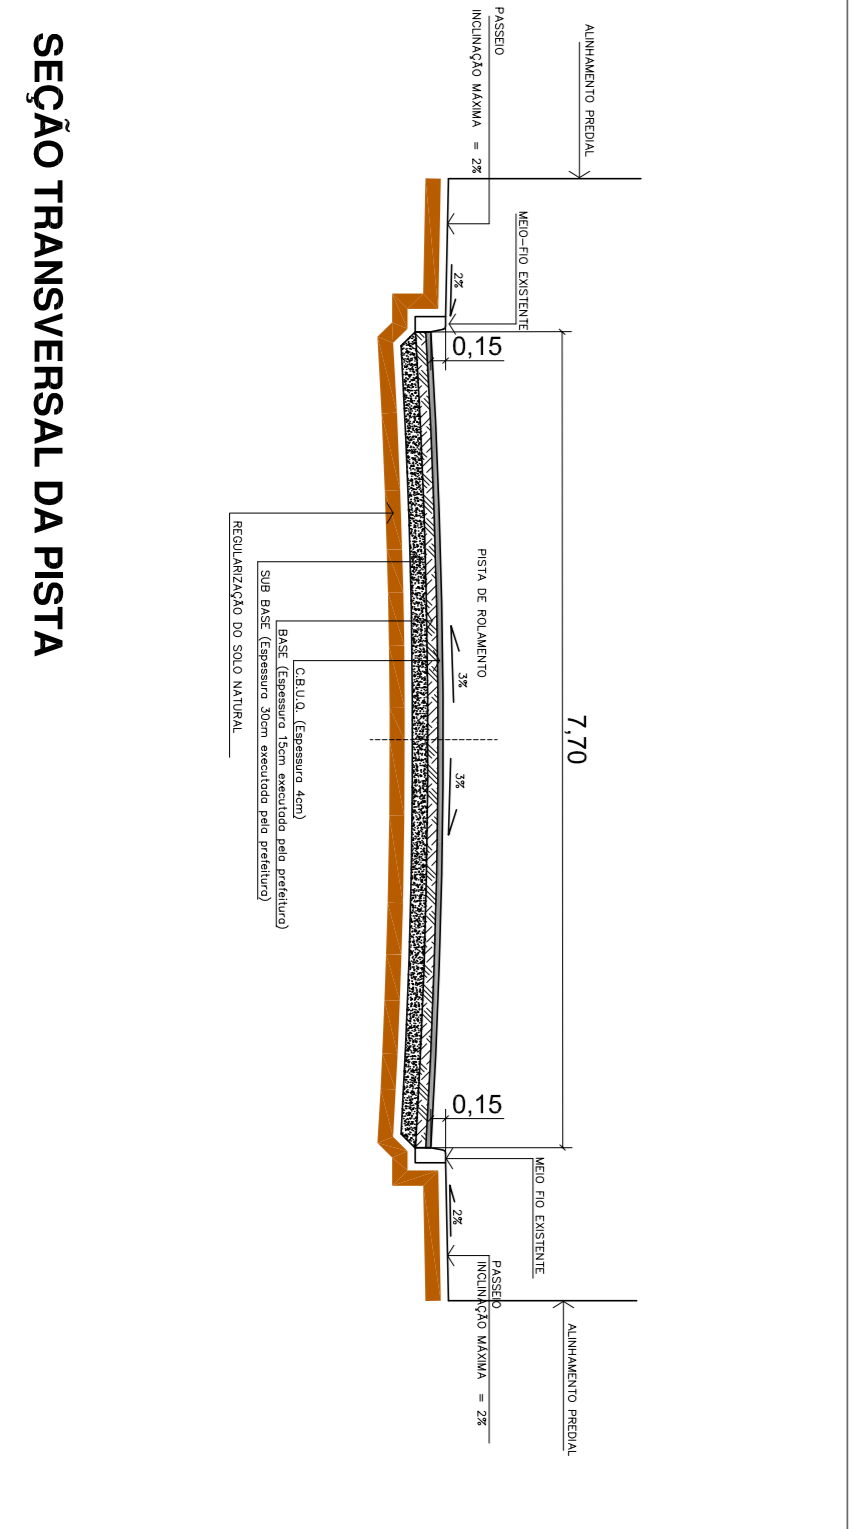


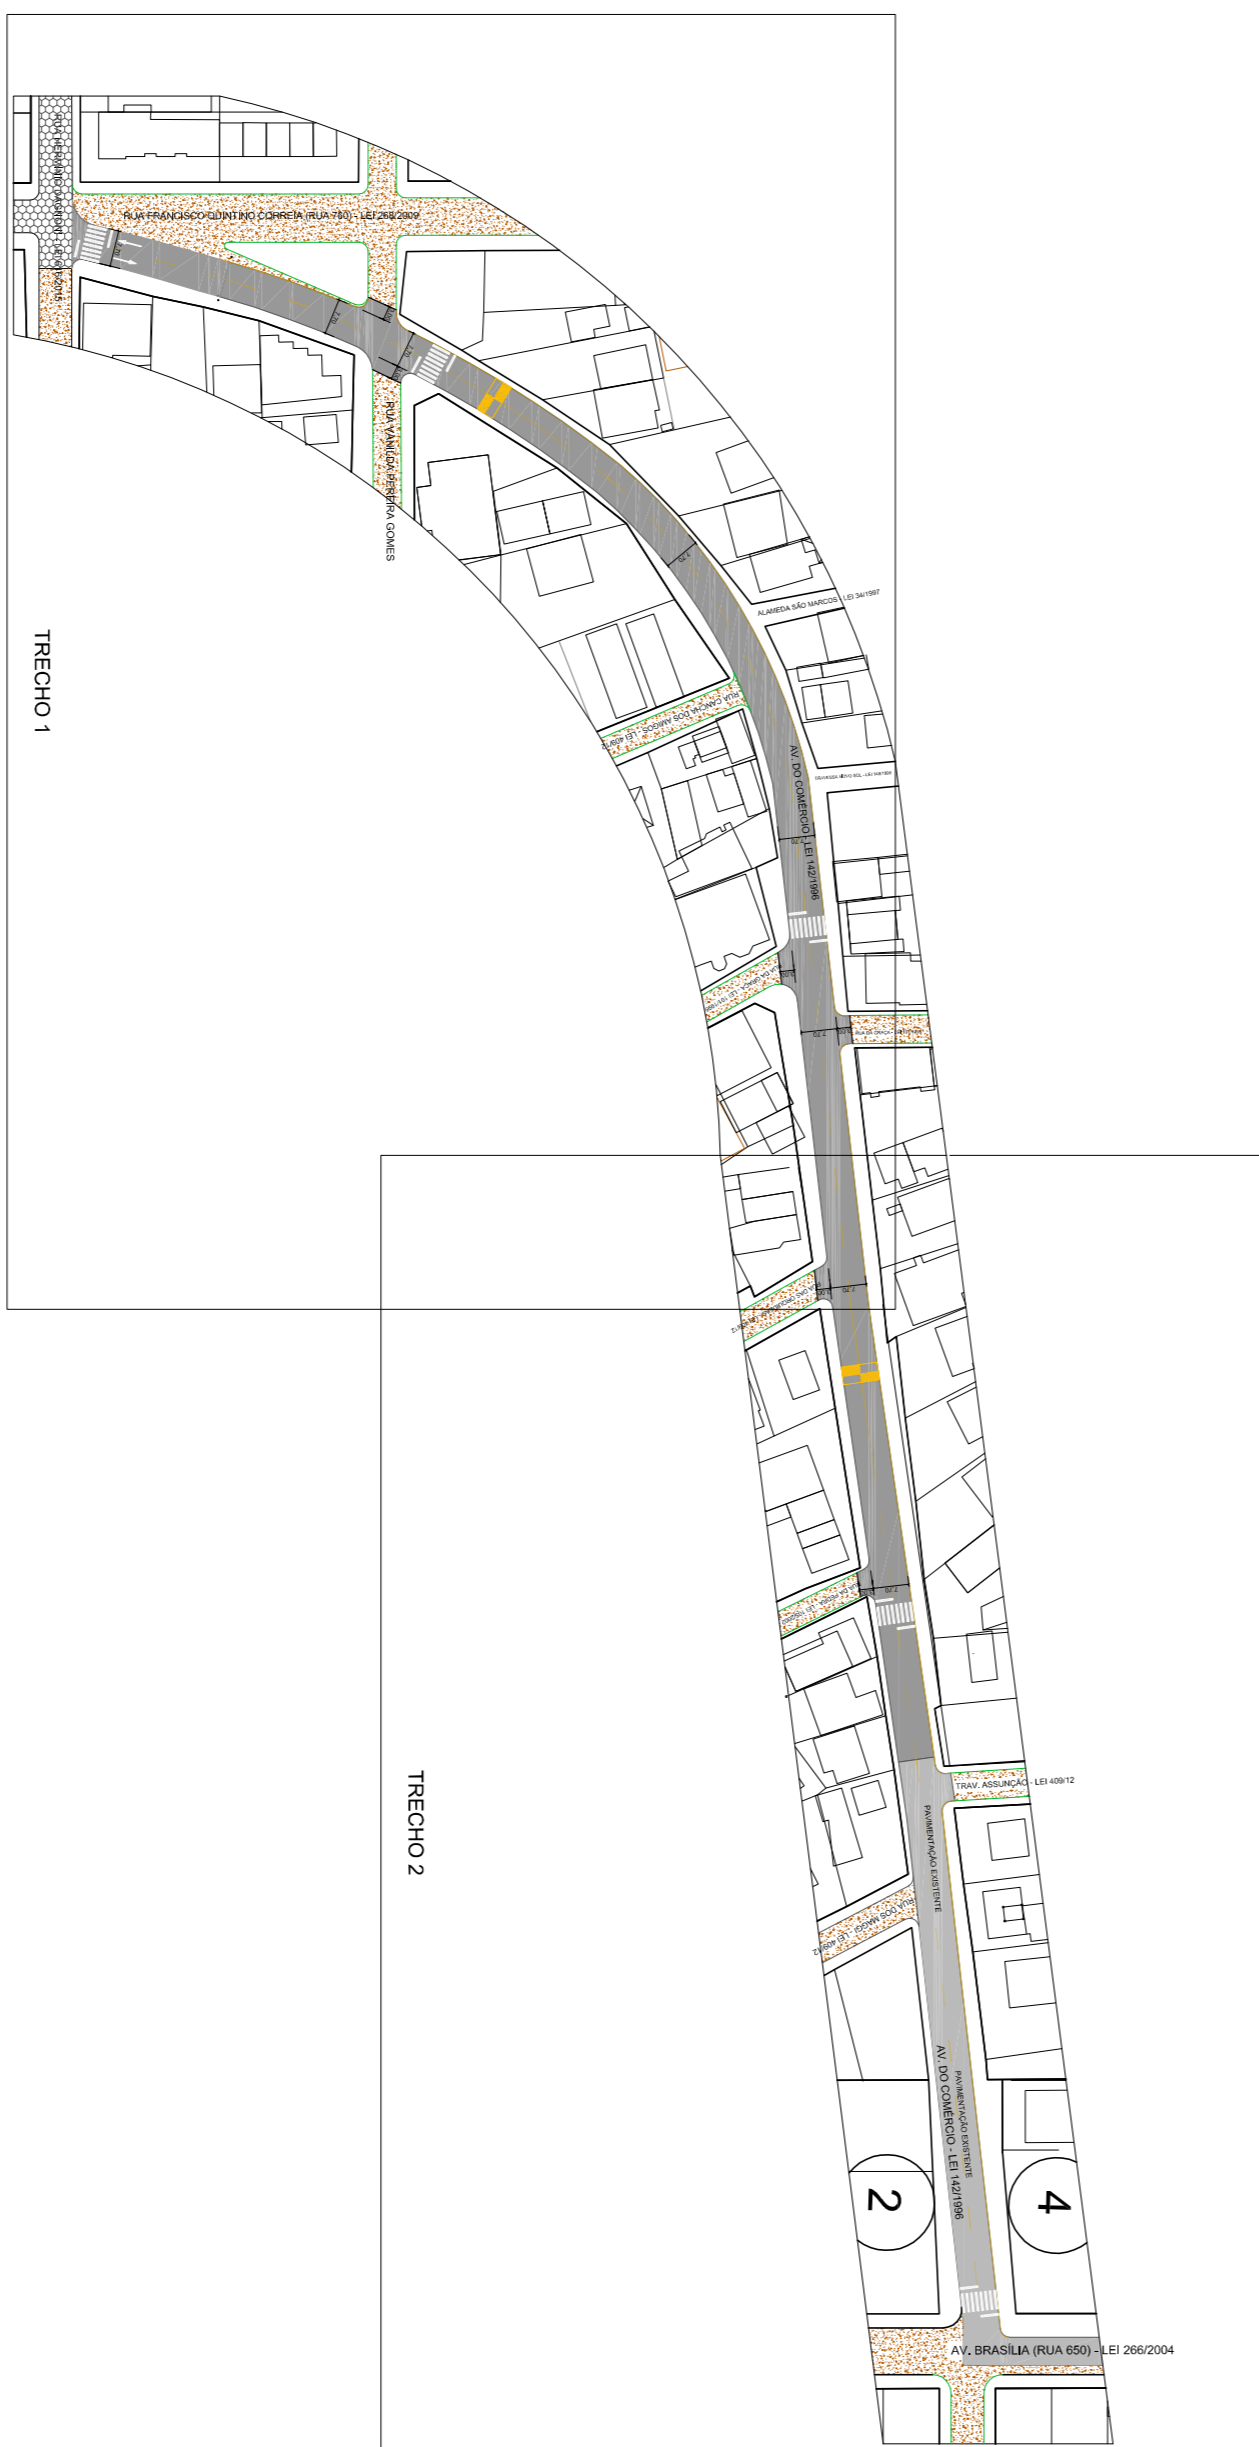

# TRECHO 1

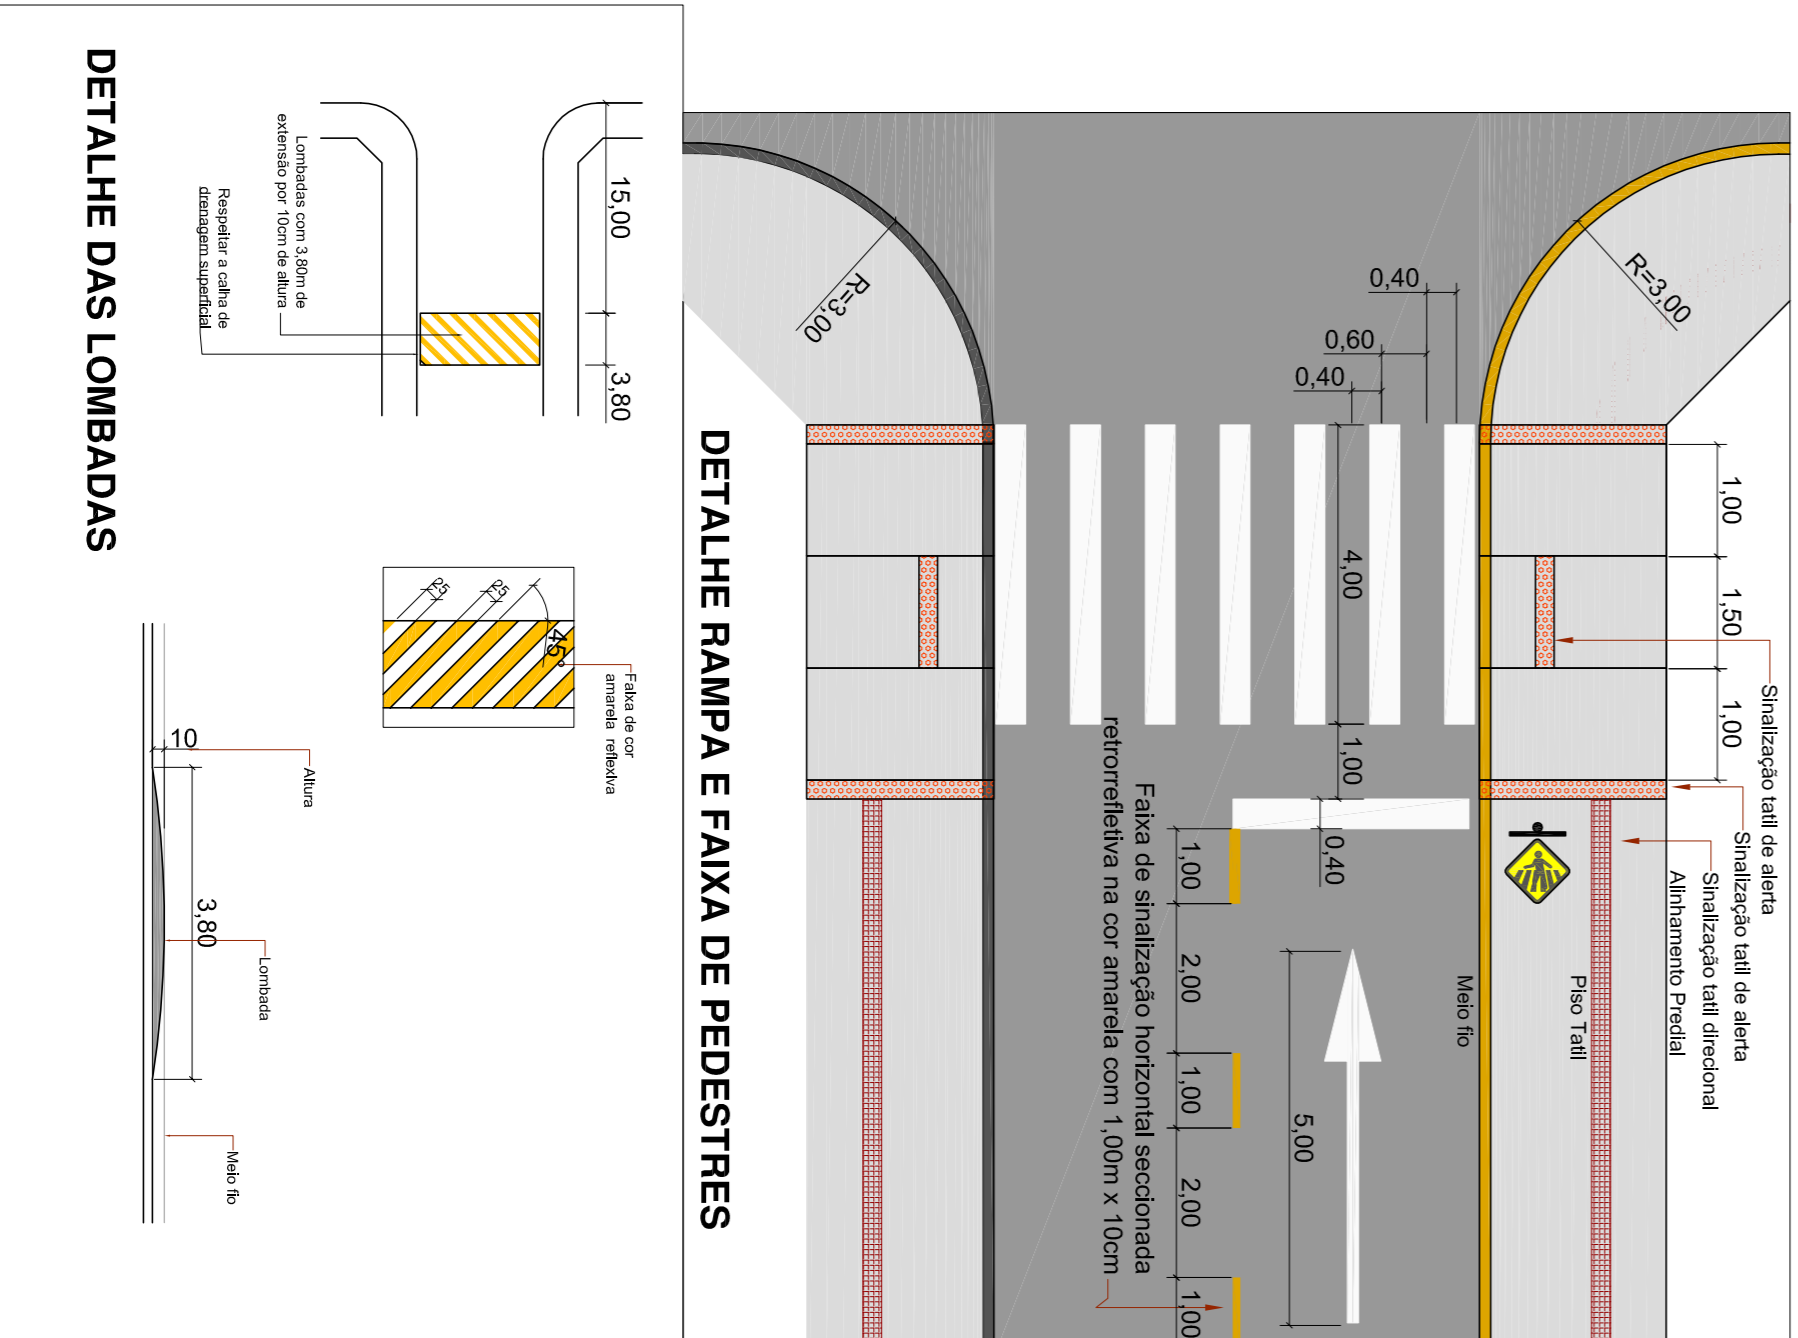

<b>Prefeitura Municipal de Itapoa</b>			
<b>Secretaria de Planejamento e Urbanismo</b>			
<small>Endereço: planejamento@itapoa.sc.gov.br</small>			
PROJETO: <b>Revitalização da Av. do Comércio - trecho 1</b>			
ENCOMENDADOR:	CONCEPÇÃO DA OBRA:	PROJETO:	DATA:
REFERÊNCIA:	Bairro: Gibia I (Itapema do Norte) - Itapoa / SC	Projeto: Básico e Detalhe	20/05/2016
PROJETO:	PROJETO BÁSICO E DETALHE:	PROJETO BÁSICO E DETALHE:	PROJETO BÁSICO E DETALHE:
Neuson H. e P. Godoy	Marcio Roberto Gonzatto	Sérgio Ferreira de Aguiar	SEM ESCALA
<small>Coordenador Técnico</small>	<small>Secretário de Planejamento e Urbanismo</small>	<small>Projeto Básico e Detalhe</small>	<small>PROJETO BÁSICO E DETALHE</small>
			ESCALA: <b>1/2</b>