
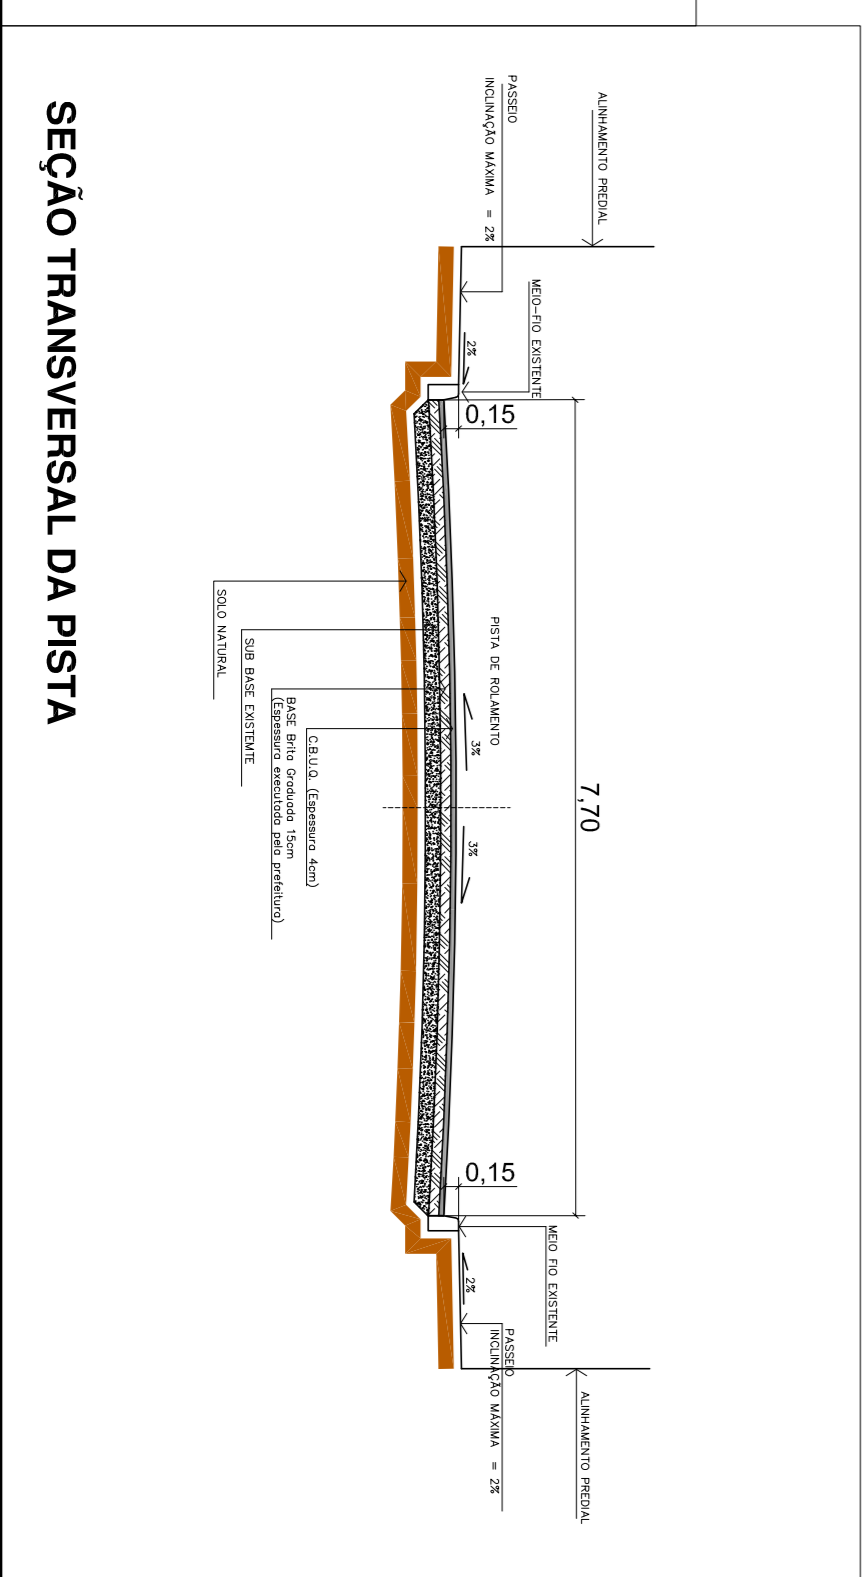
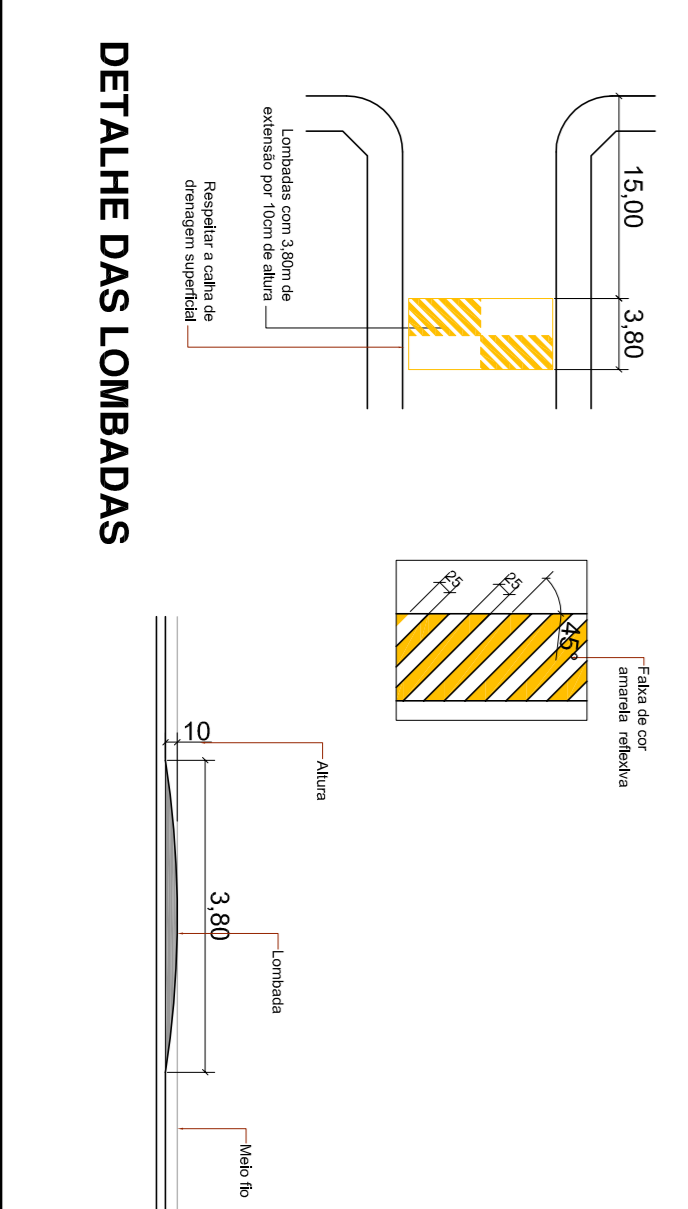
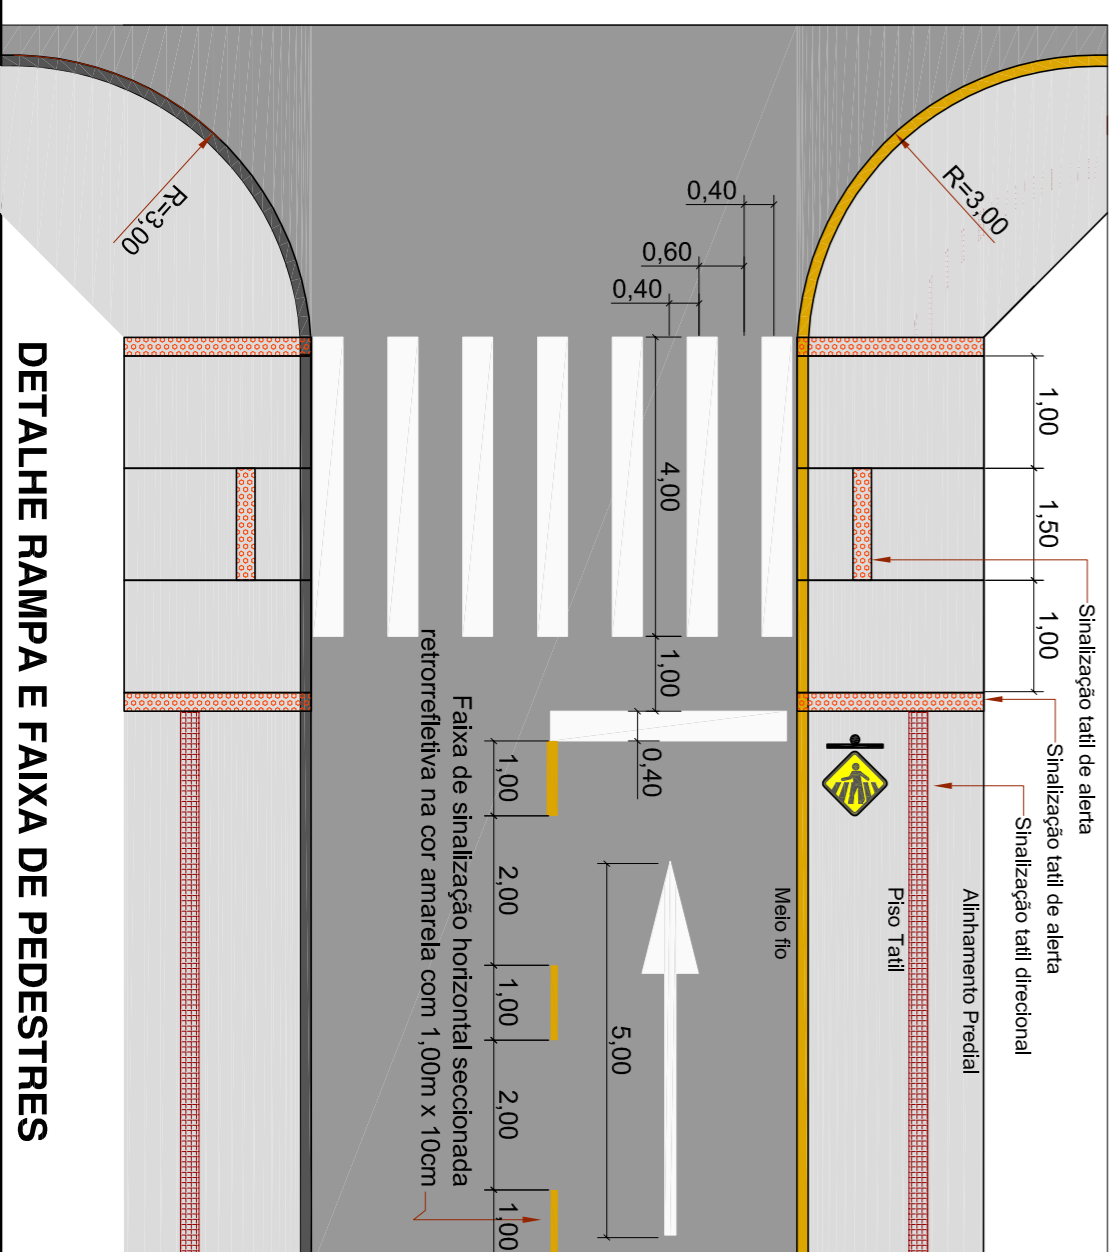


## TRECHO 2

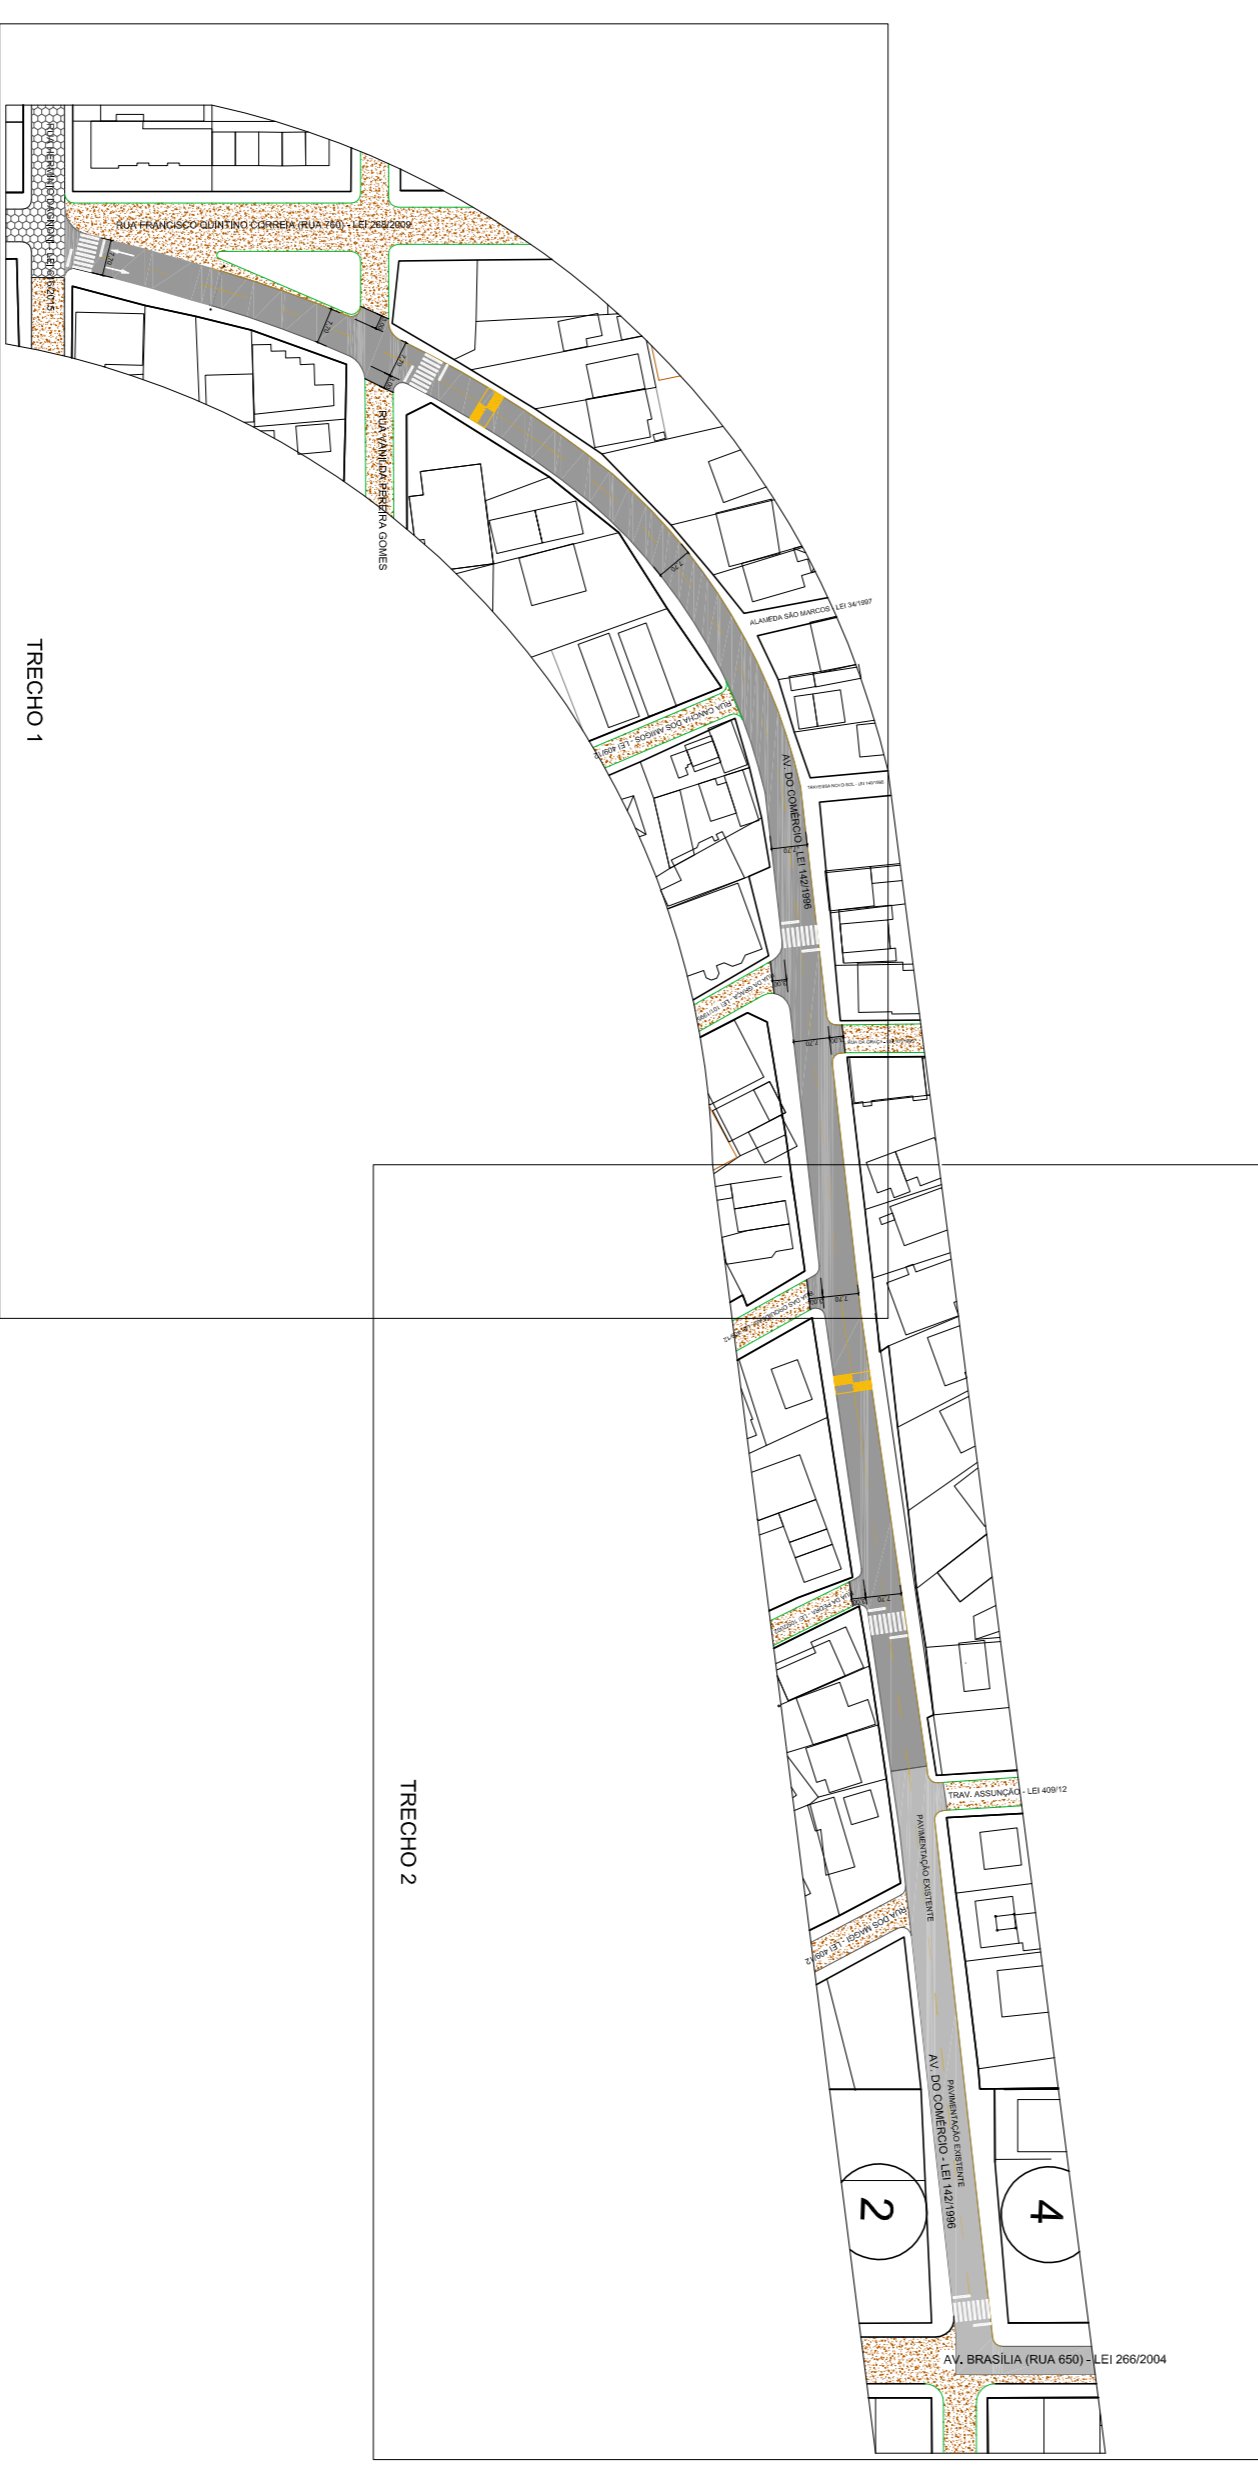

<b>Prefeitura Municipal de Itapoá</b>			
Secretaria de Planejamento e Urbanismo C-mail: planejamento@itapoa.sc.gov.br			
PROJETO: <b>Revitalização da Av. do Comércio - trecho 2</b>			
EXECUÇÃO DA OBRA: <b>Banheiro Glóbia I (Itapema do Norte) - Itapós / SC</b>			
REFERÊNCIA:	Projeto Básico e Detalhes	ORÇAMENTO: <b>RODRIGO</b>	DATA: <b>20/05/2016</b>
PROJETO: <b>Neuson H. e P. Godoy</b>	Coordenador Técnico: <b>Marcio Roberto Gonzatto</b>	Projeto: <b>SEM ESCALA</b>	PROJETA: <b>2/2</b>
	Secretaria de Planejamento e Urbanismo		
		Projeto: <b>Sérgio Ferreira de Aguiar</b>	
		Projeto: <b>SEM ESCALA</b>	