


- 02 Armário tipo estante em MDF 20mm com 36 gavetas tipo arquivo com corredeira telescópica e 08 prateleiras abertas
 Material: MDF Revestido com Laminado na cor cinza cristal
 Fundo chapa MDF 3mm
 Quantidade – 02

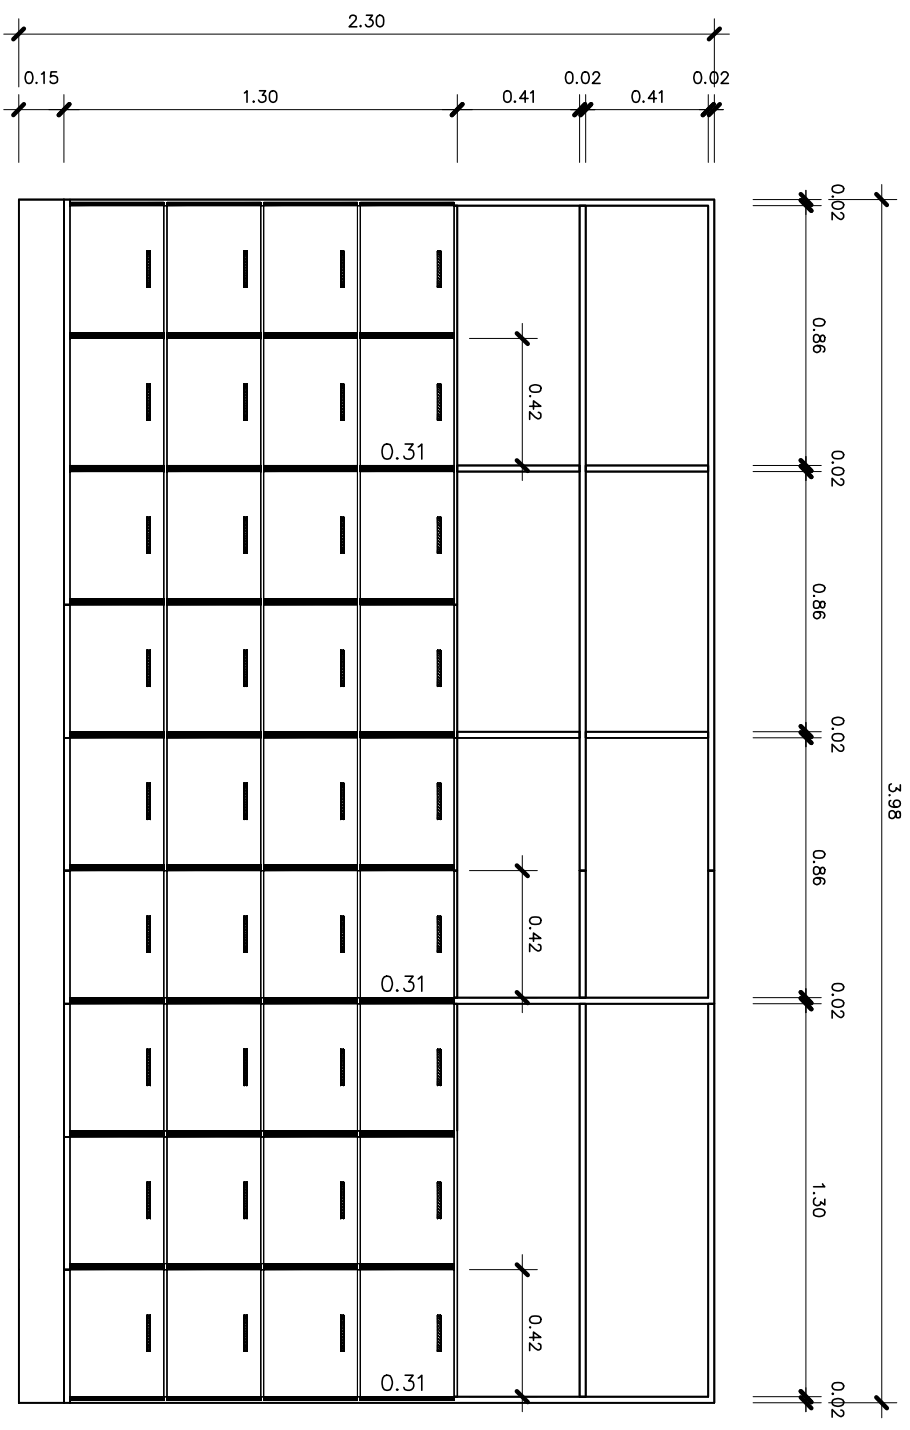

Projeto		CRAS	
DETALHE MOVÉIS			
PREFEITURA MUNICIPAL DE ITAPOÁ			
Endereço:		ASSINATURA:	
Proprietário:		Prefeito Municipal de Itapoá	
PROJETO:		ASSINATURA RESPONSÁVEL PELO PROJETO:	
EXECUÇÃO:		ASSINATURA:	
Identificações e Assinaturas		Terreno	
Prancha		Informações	
Desenho: ESCALA 1/25		CONTEÚDO DA PRANCHA	
Data: Julho de 2016		MOVEL 02	
		Salão de Atividades	
		NÚMERO PR.	
		03/04	



Associação de Municípios do Nordeste de Santa Catarina
 88216-000 - JOLIVILLE - SC - Rua Max Collin, 1843 - América - Cx. Postal 670 - Fone/Fax: (047) 433.9927
 ASSessoria E COORDENADORIA DE PLANEJAMENTO URBANO, MUNICIPAL E REGIONAL
 Home page : www.amunesc.org.br
 CREA SC 48.825-4