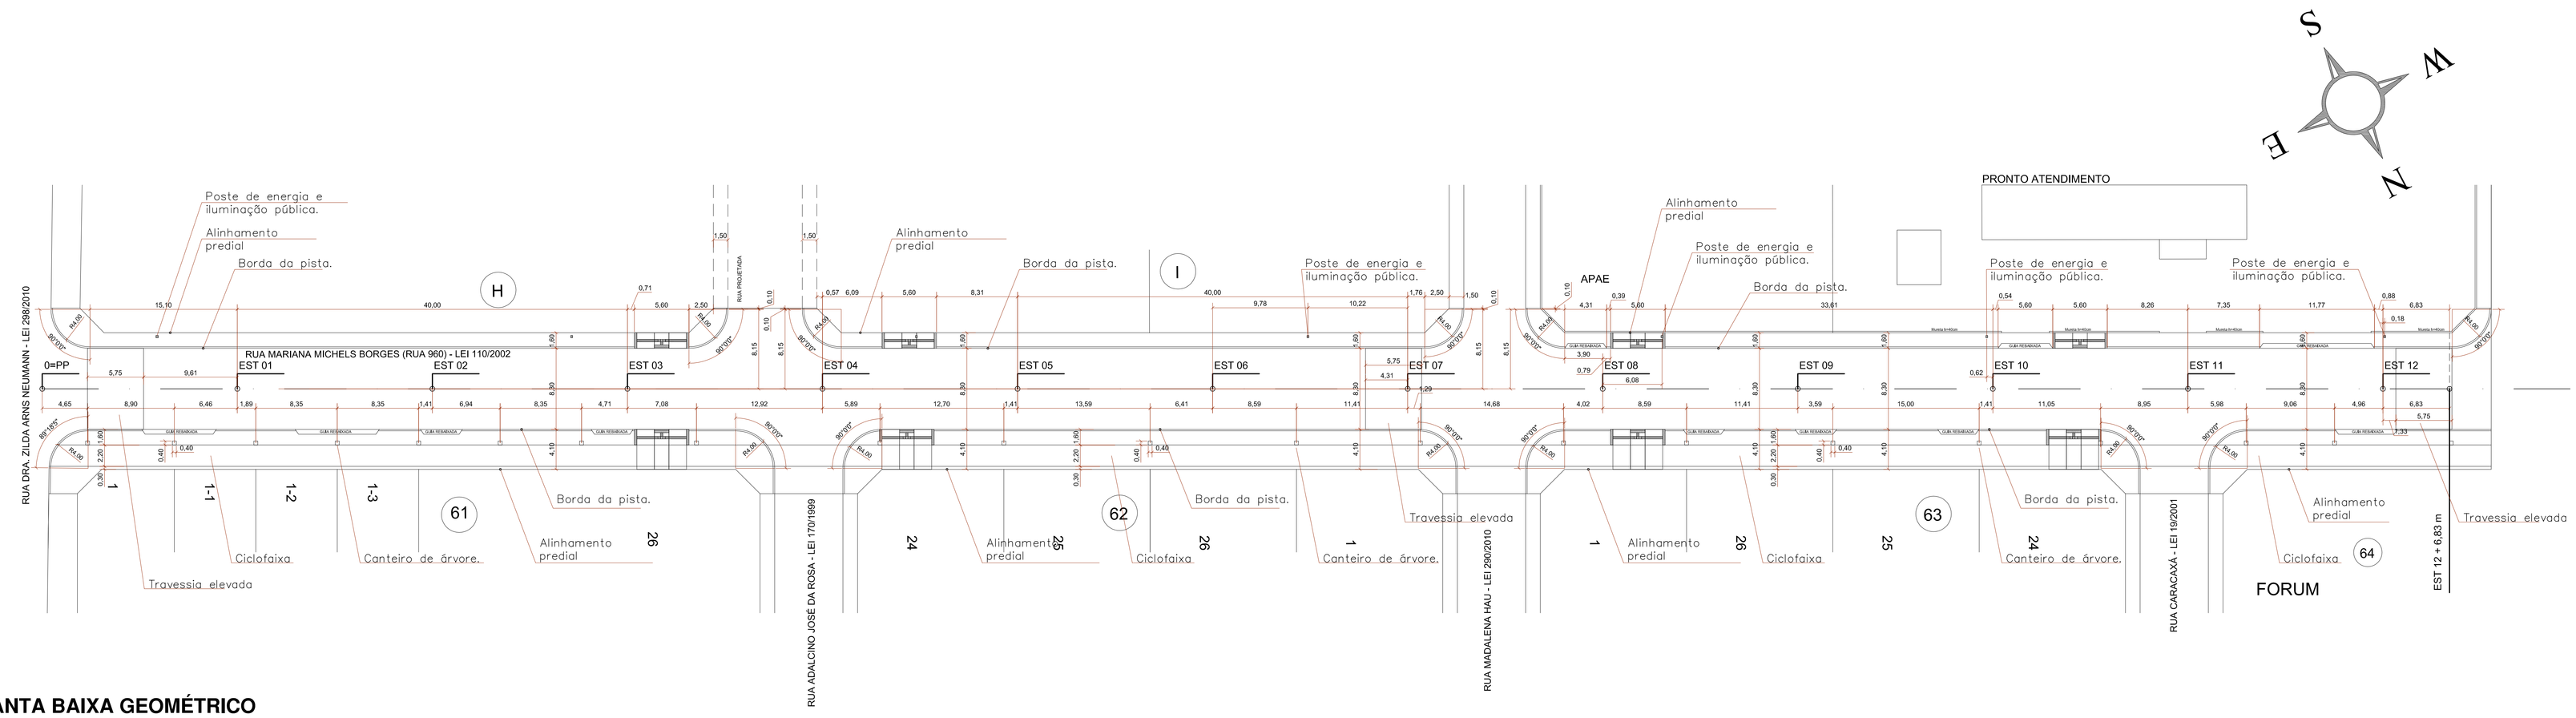

PLANTA BAIXA GEOMÉTRICO

ESCALA HORIZONTAL 1/250
ESCALA VERTICAL 1/25

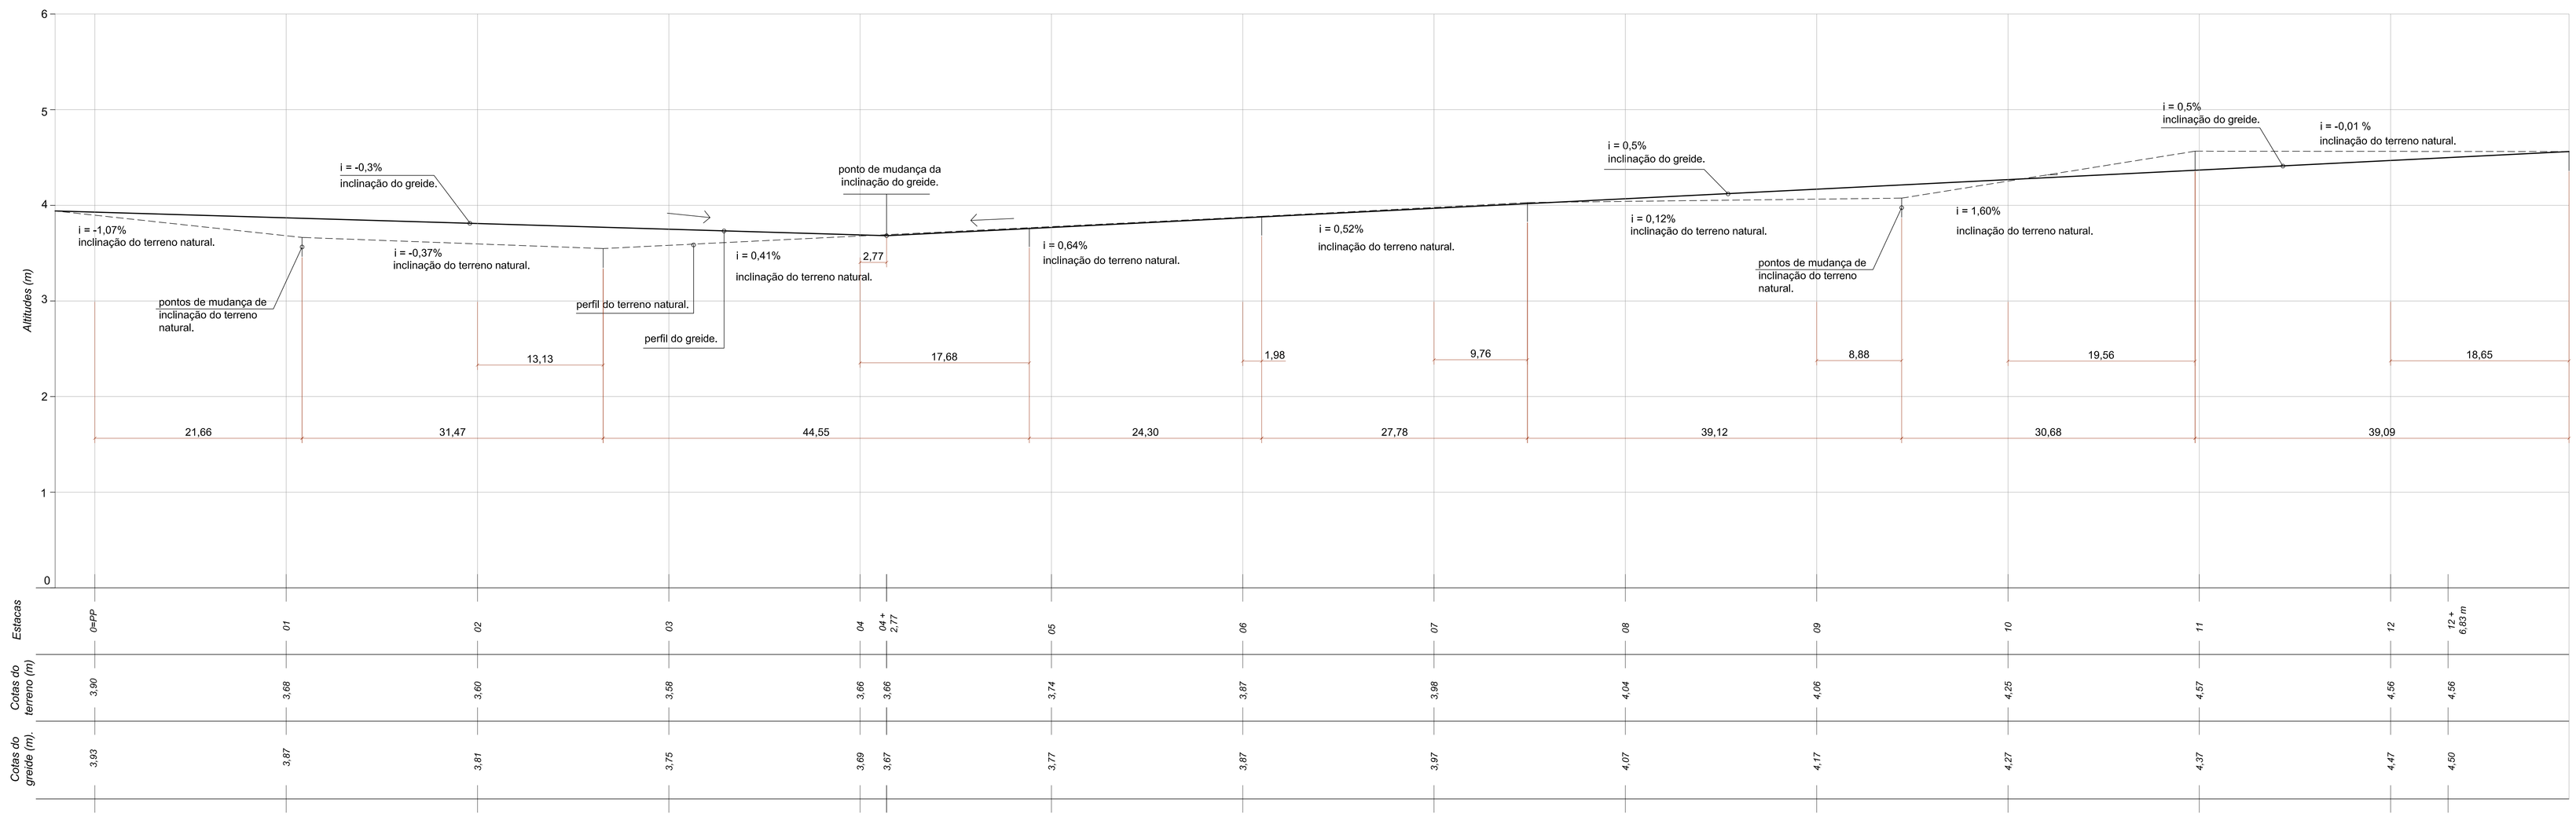

PERFIL LONGITUDINAL

ESCALA HORIZONTAL 1/250
ESCALA VERTICAL 1/25

Prefeitura Municipal de Itapoá

e-mail: seplan@itapoa.sc.gov.br

Drenagem Rua Mariana Michels Borges - trecho 1

ENDEREÇO DA OBRA: **Balneário Jardim pérola do Atlântico - Itapoá / SC**	DATA: **19/04/2017**
REFERÊNCIA: **Planta baixa e Corte Longitudinal**	DESENHO: **REINILDA PABLO**
	ESCALA: INDICADA.
Reinilda Florese Arquiteta CAU A 19523-90 / **Rafael Vida Almeida** Secretário de Planejamento e Urbanismo	PRANCHA: **2/4**