

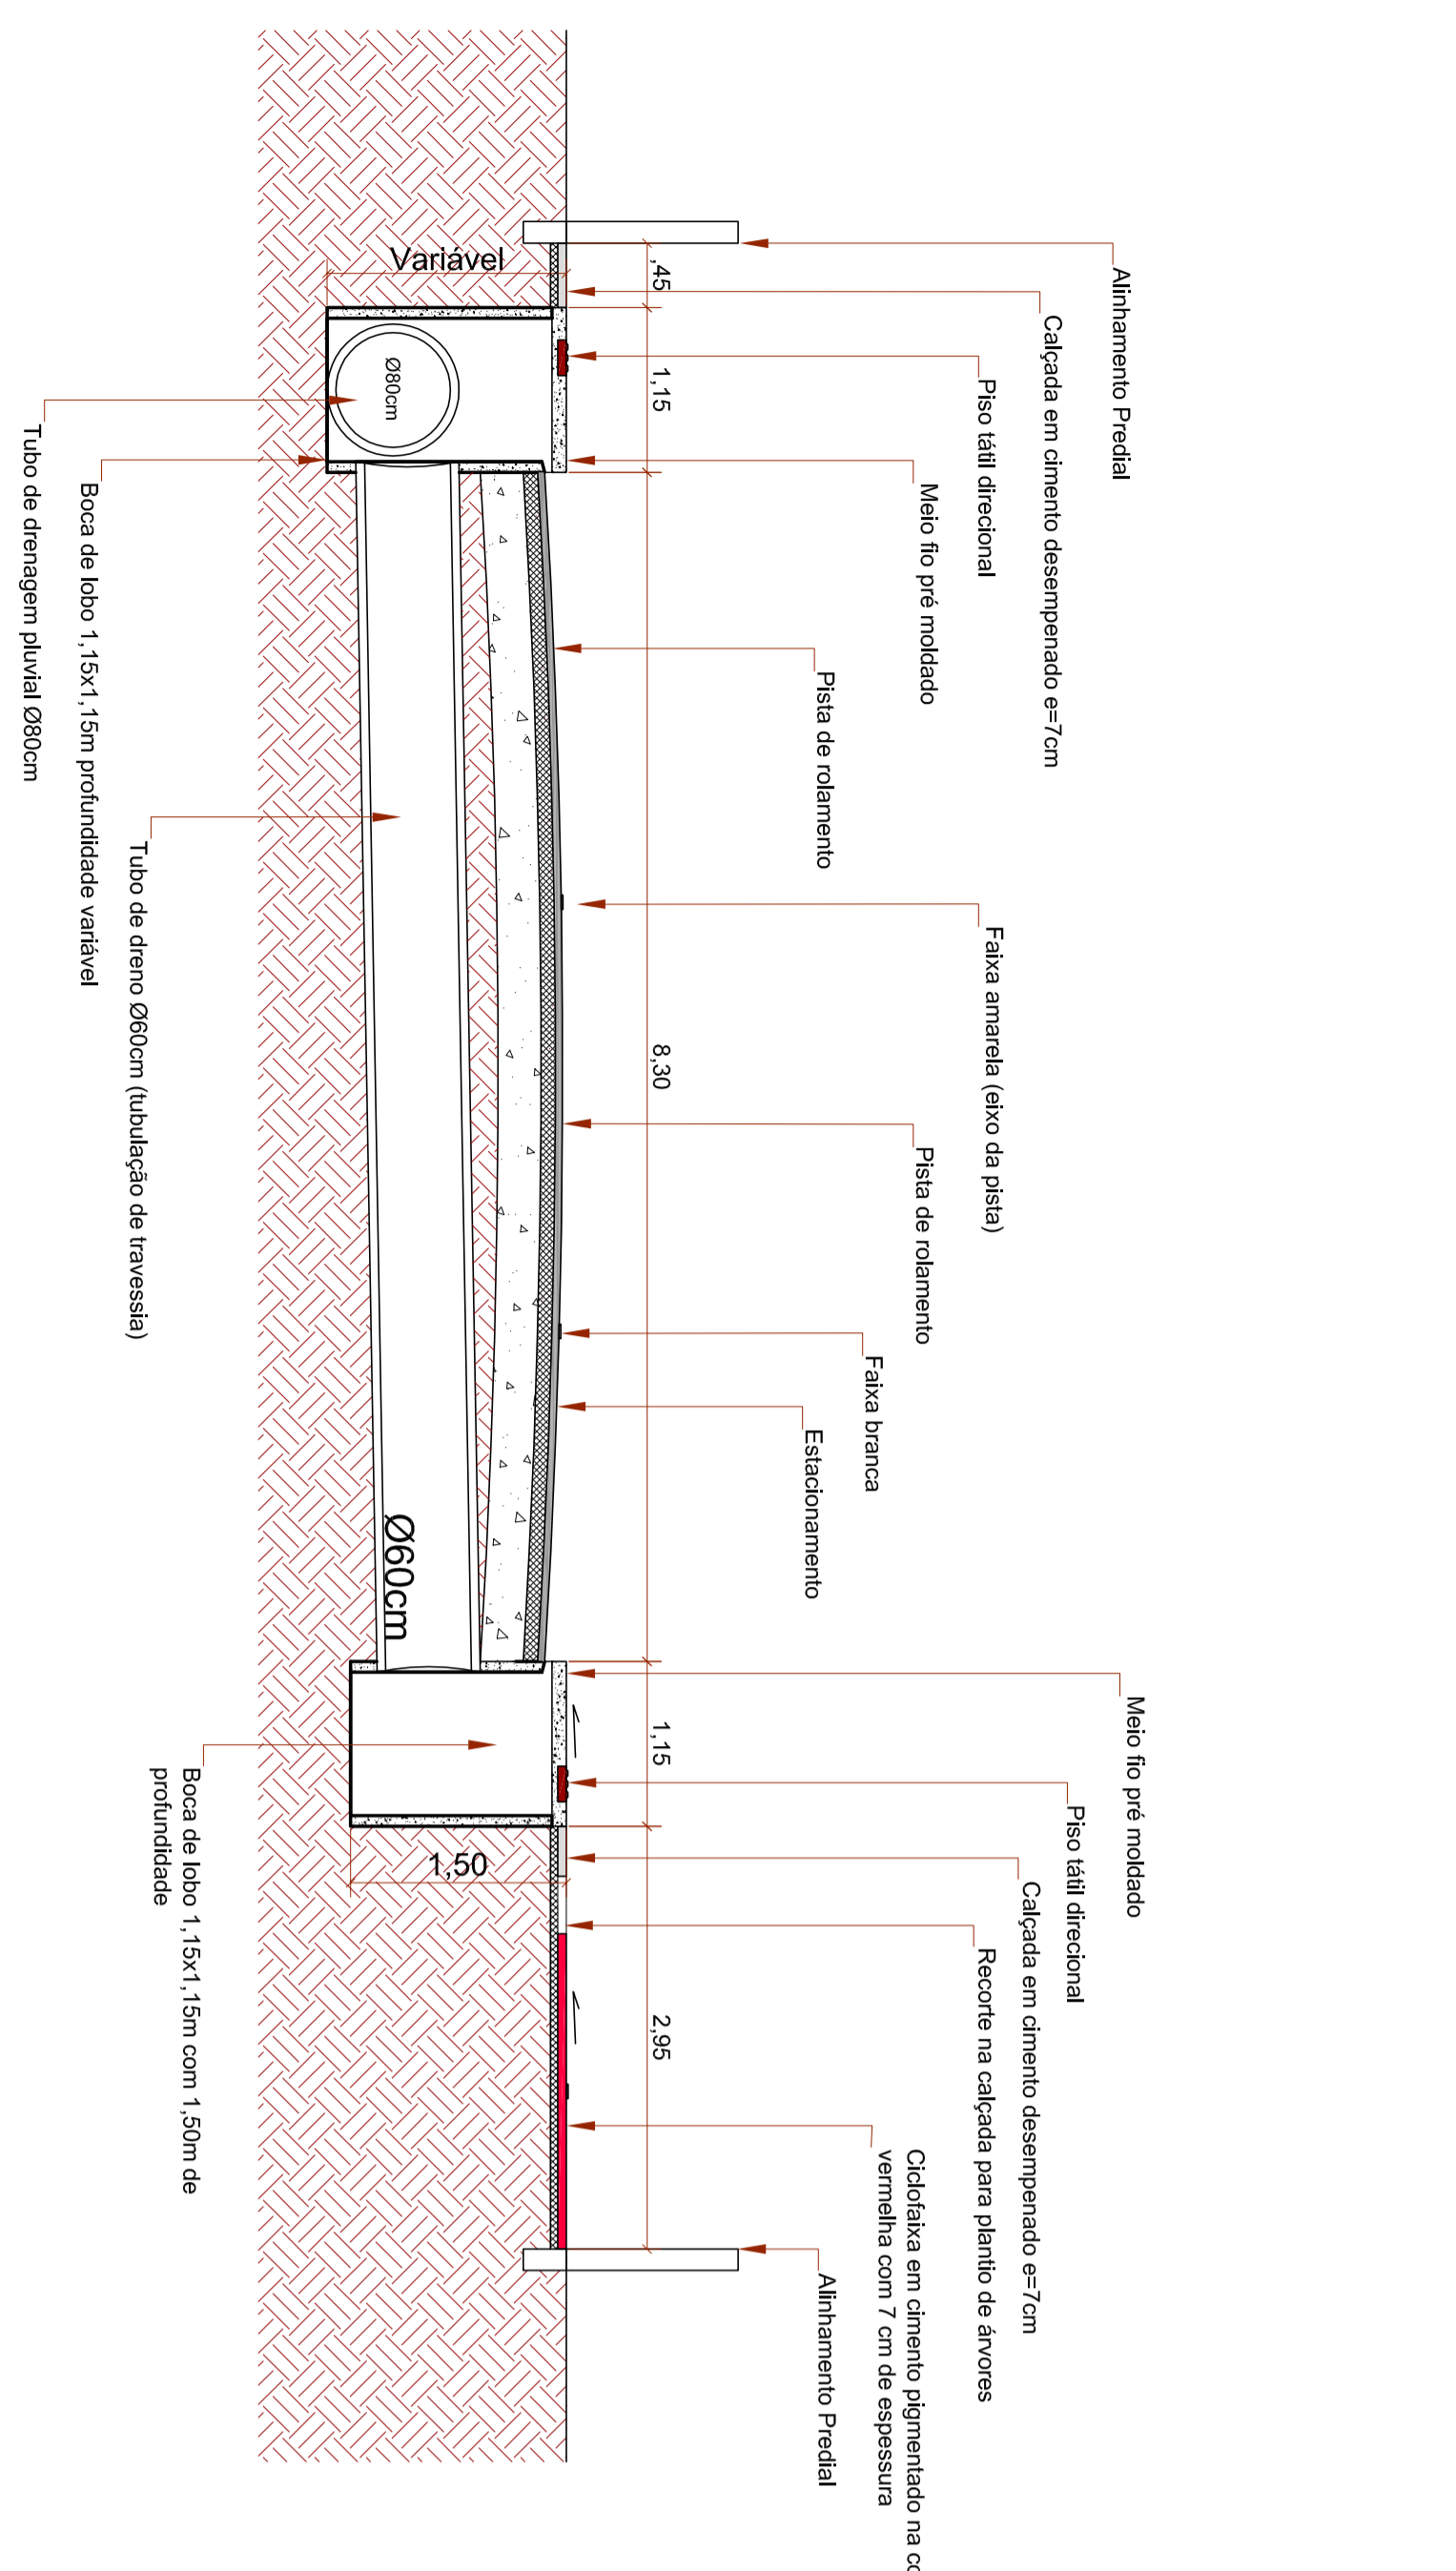




**PLANTA DRENAGEM**  
ESCALA 1/250

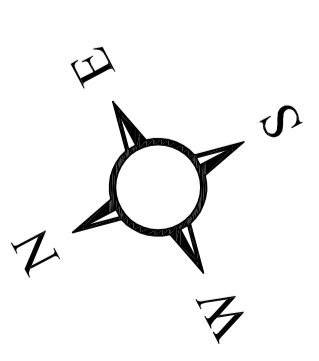

**SEÇÃO TRANSVERSAL DA PISTA**  
ESCALA 1/50

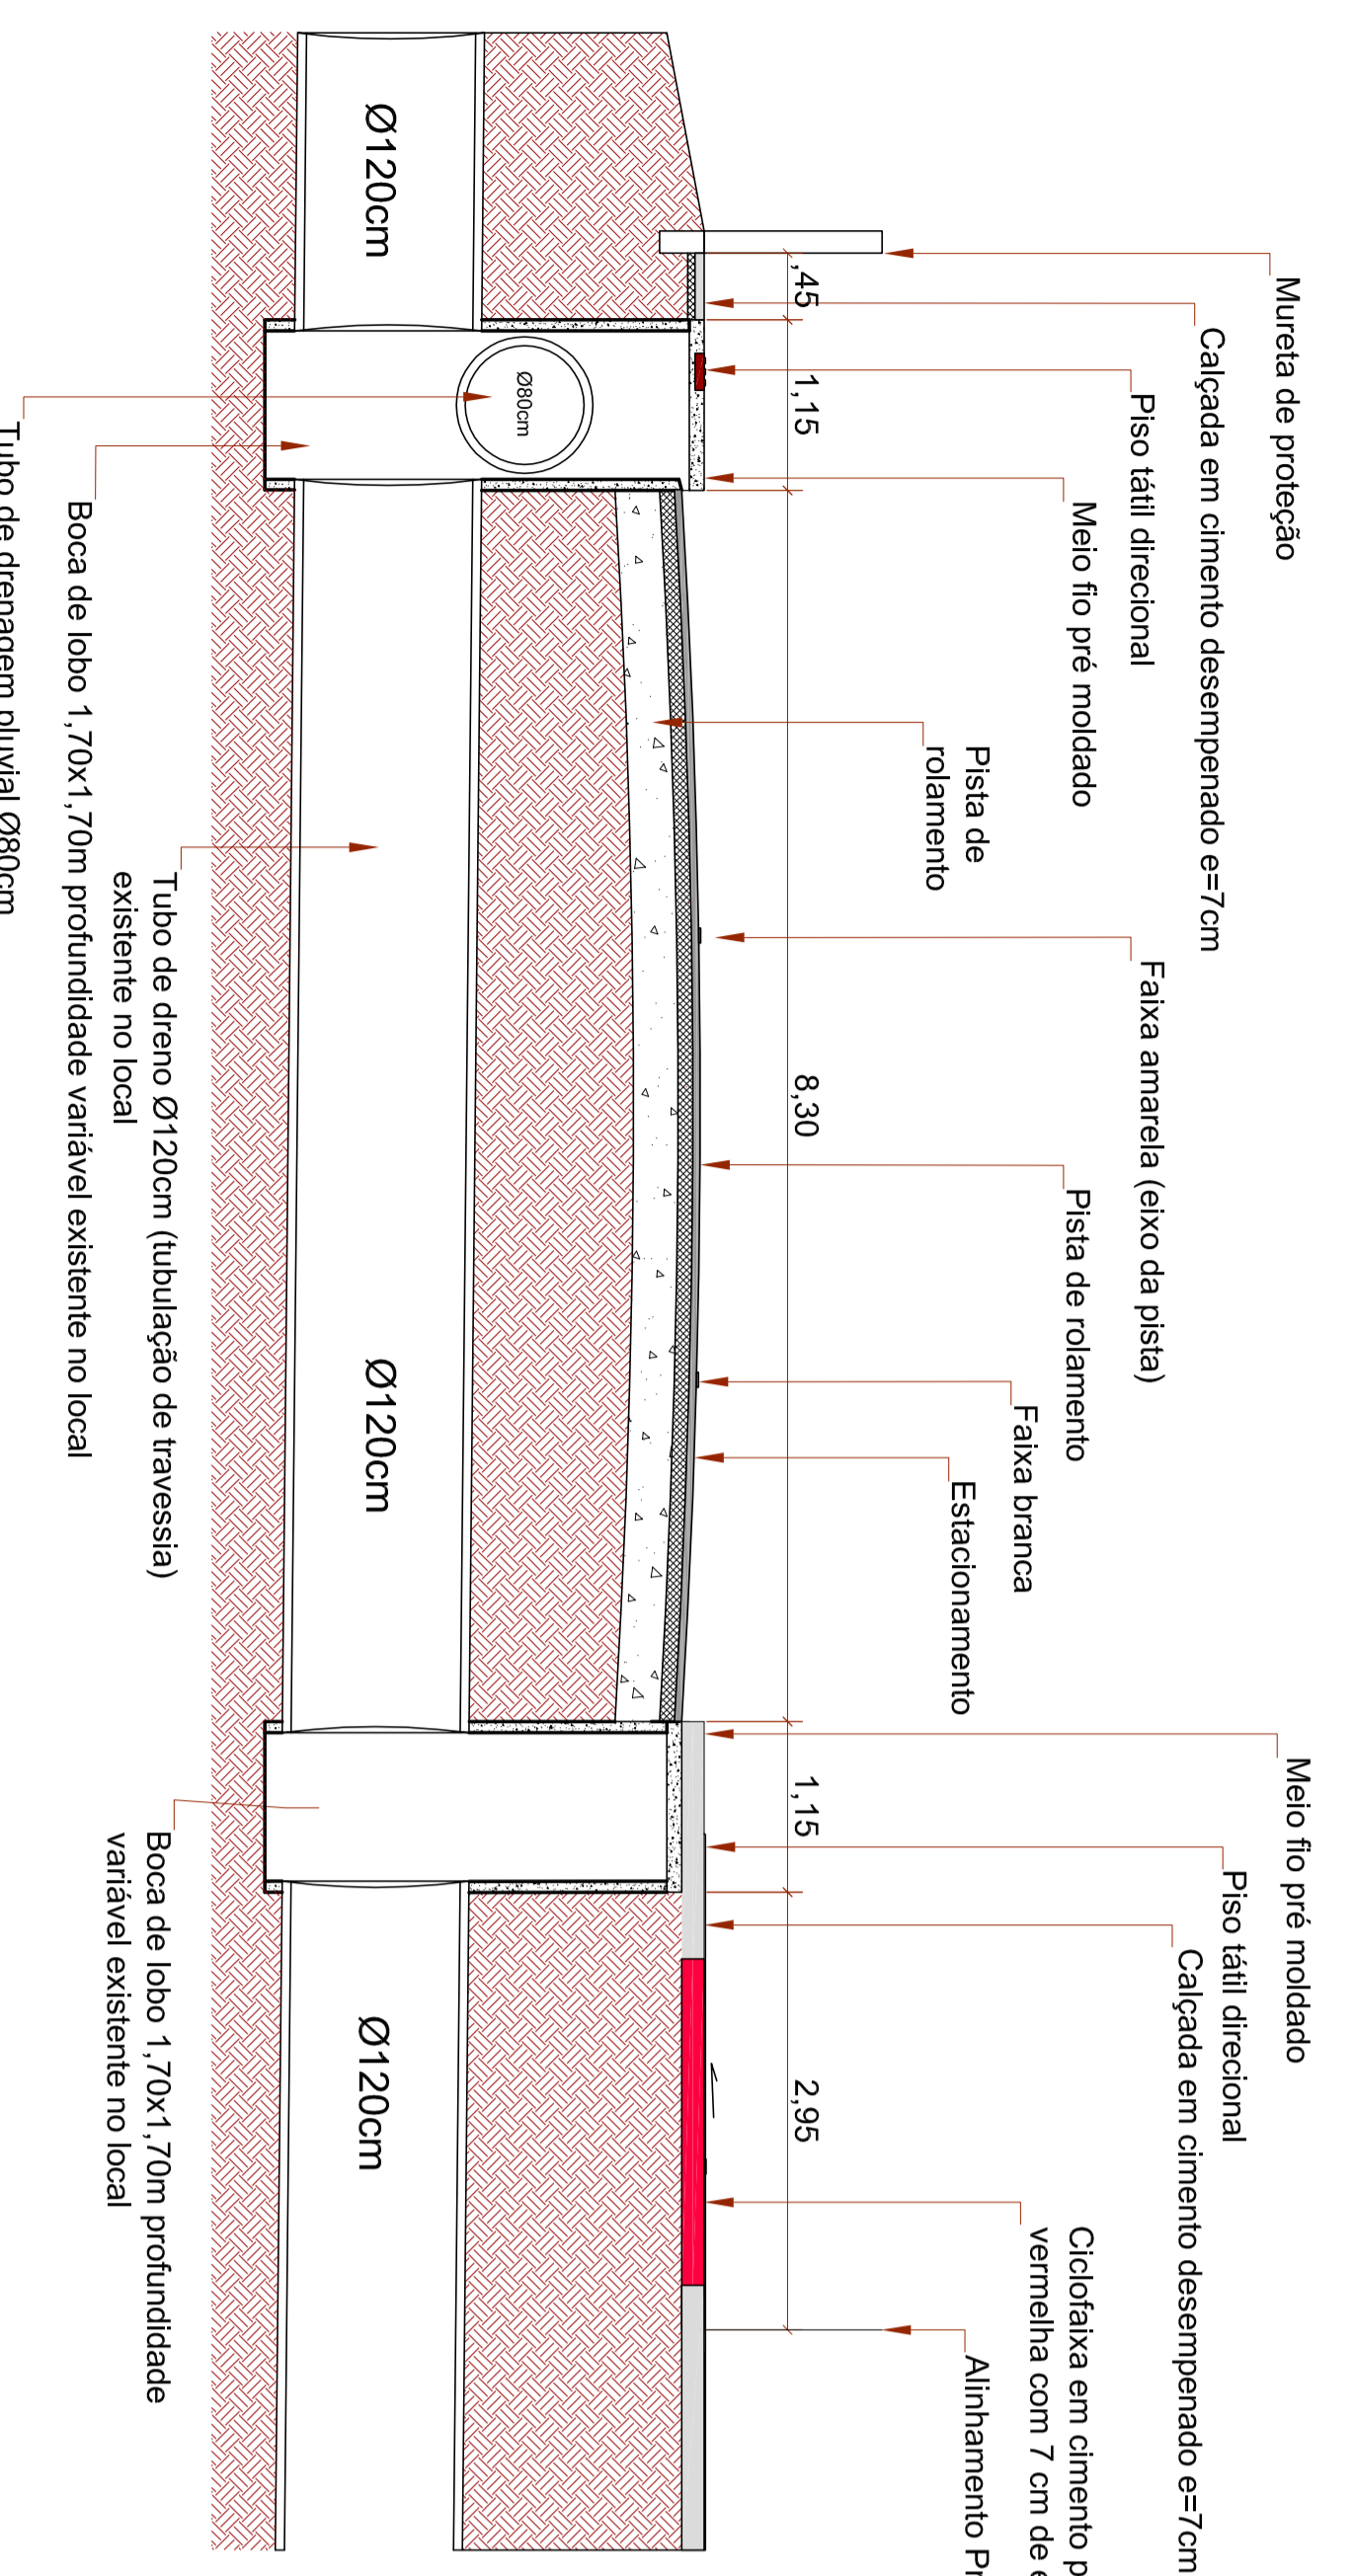

**SEÇÃO CURSO DE ÁGUA**  
ESCALA 1/50

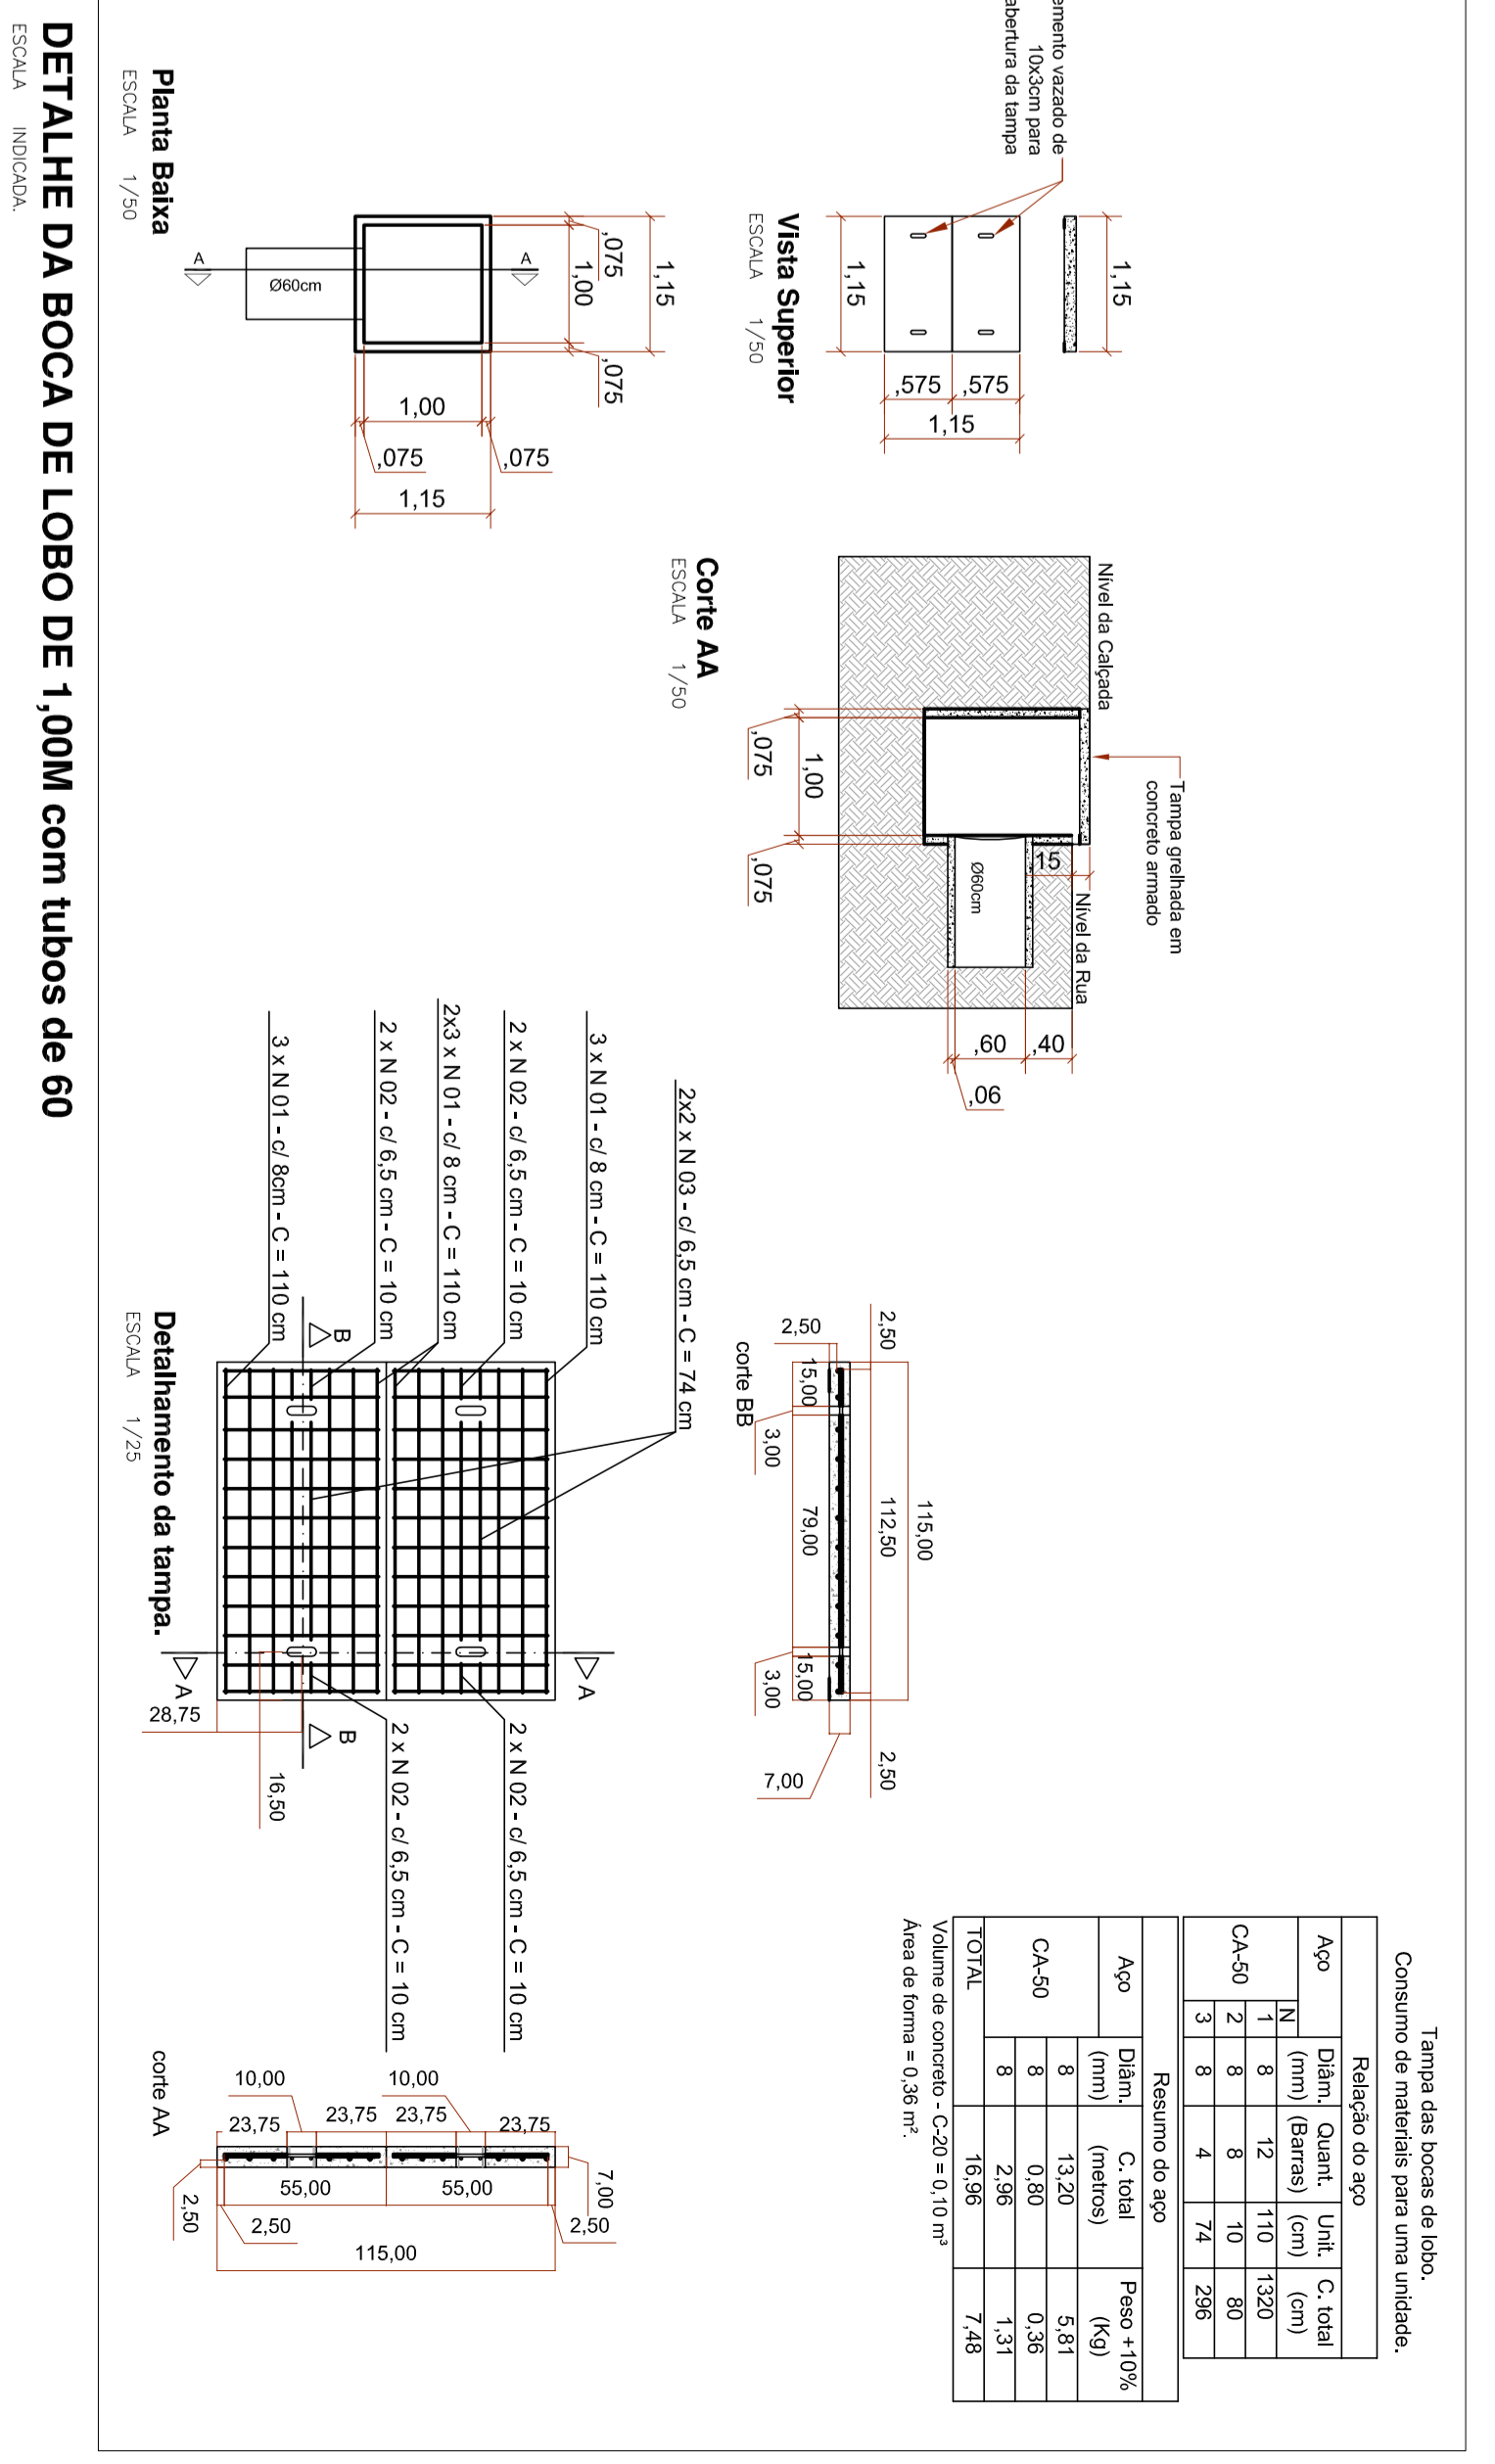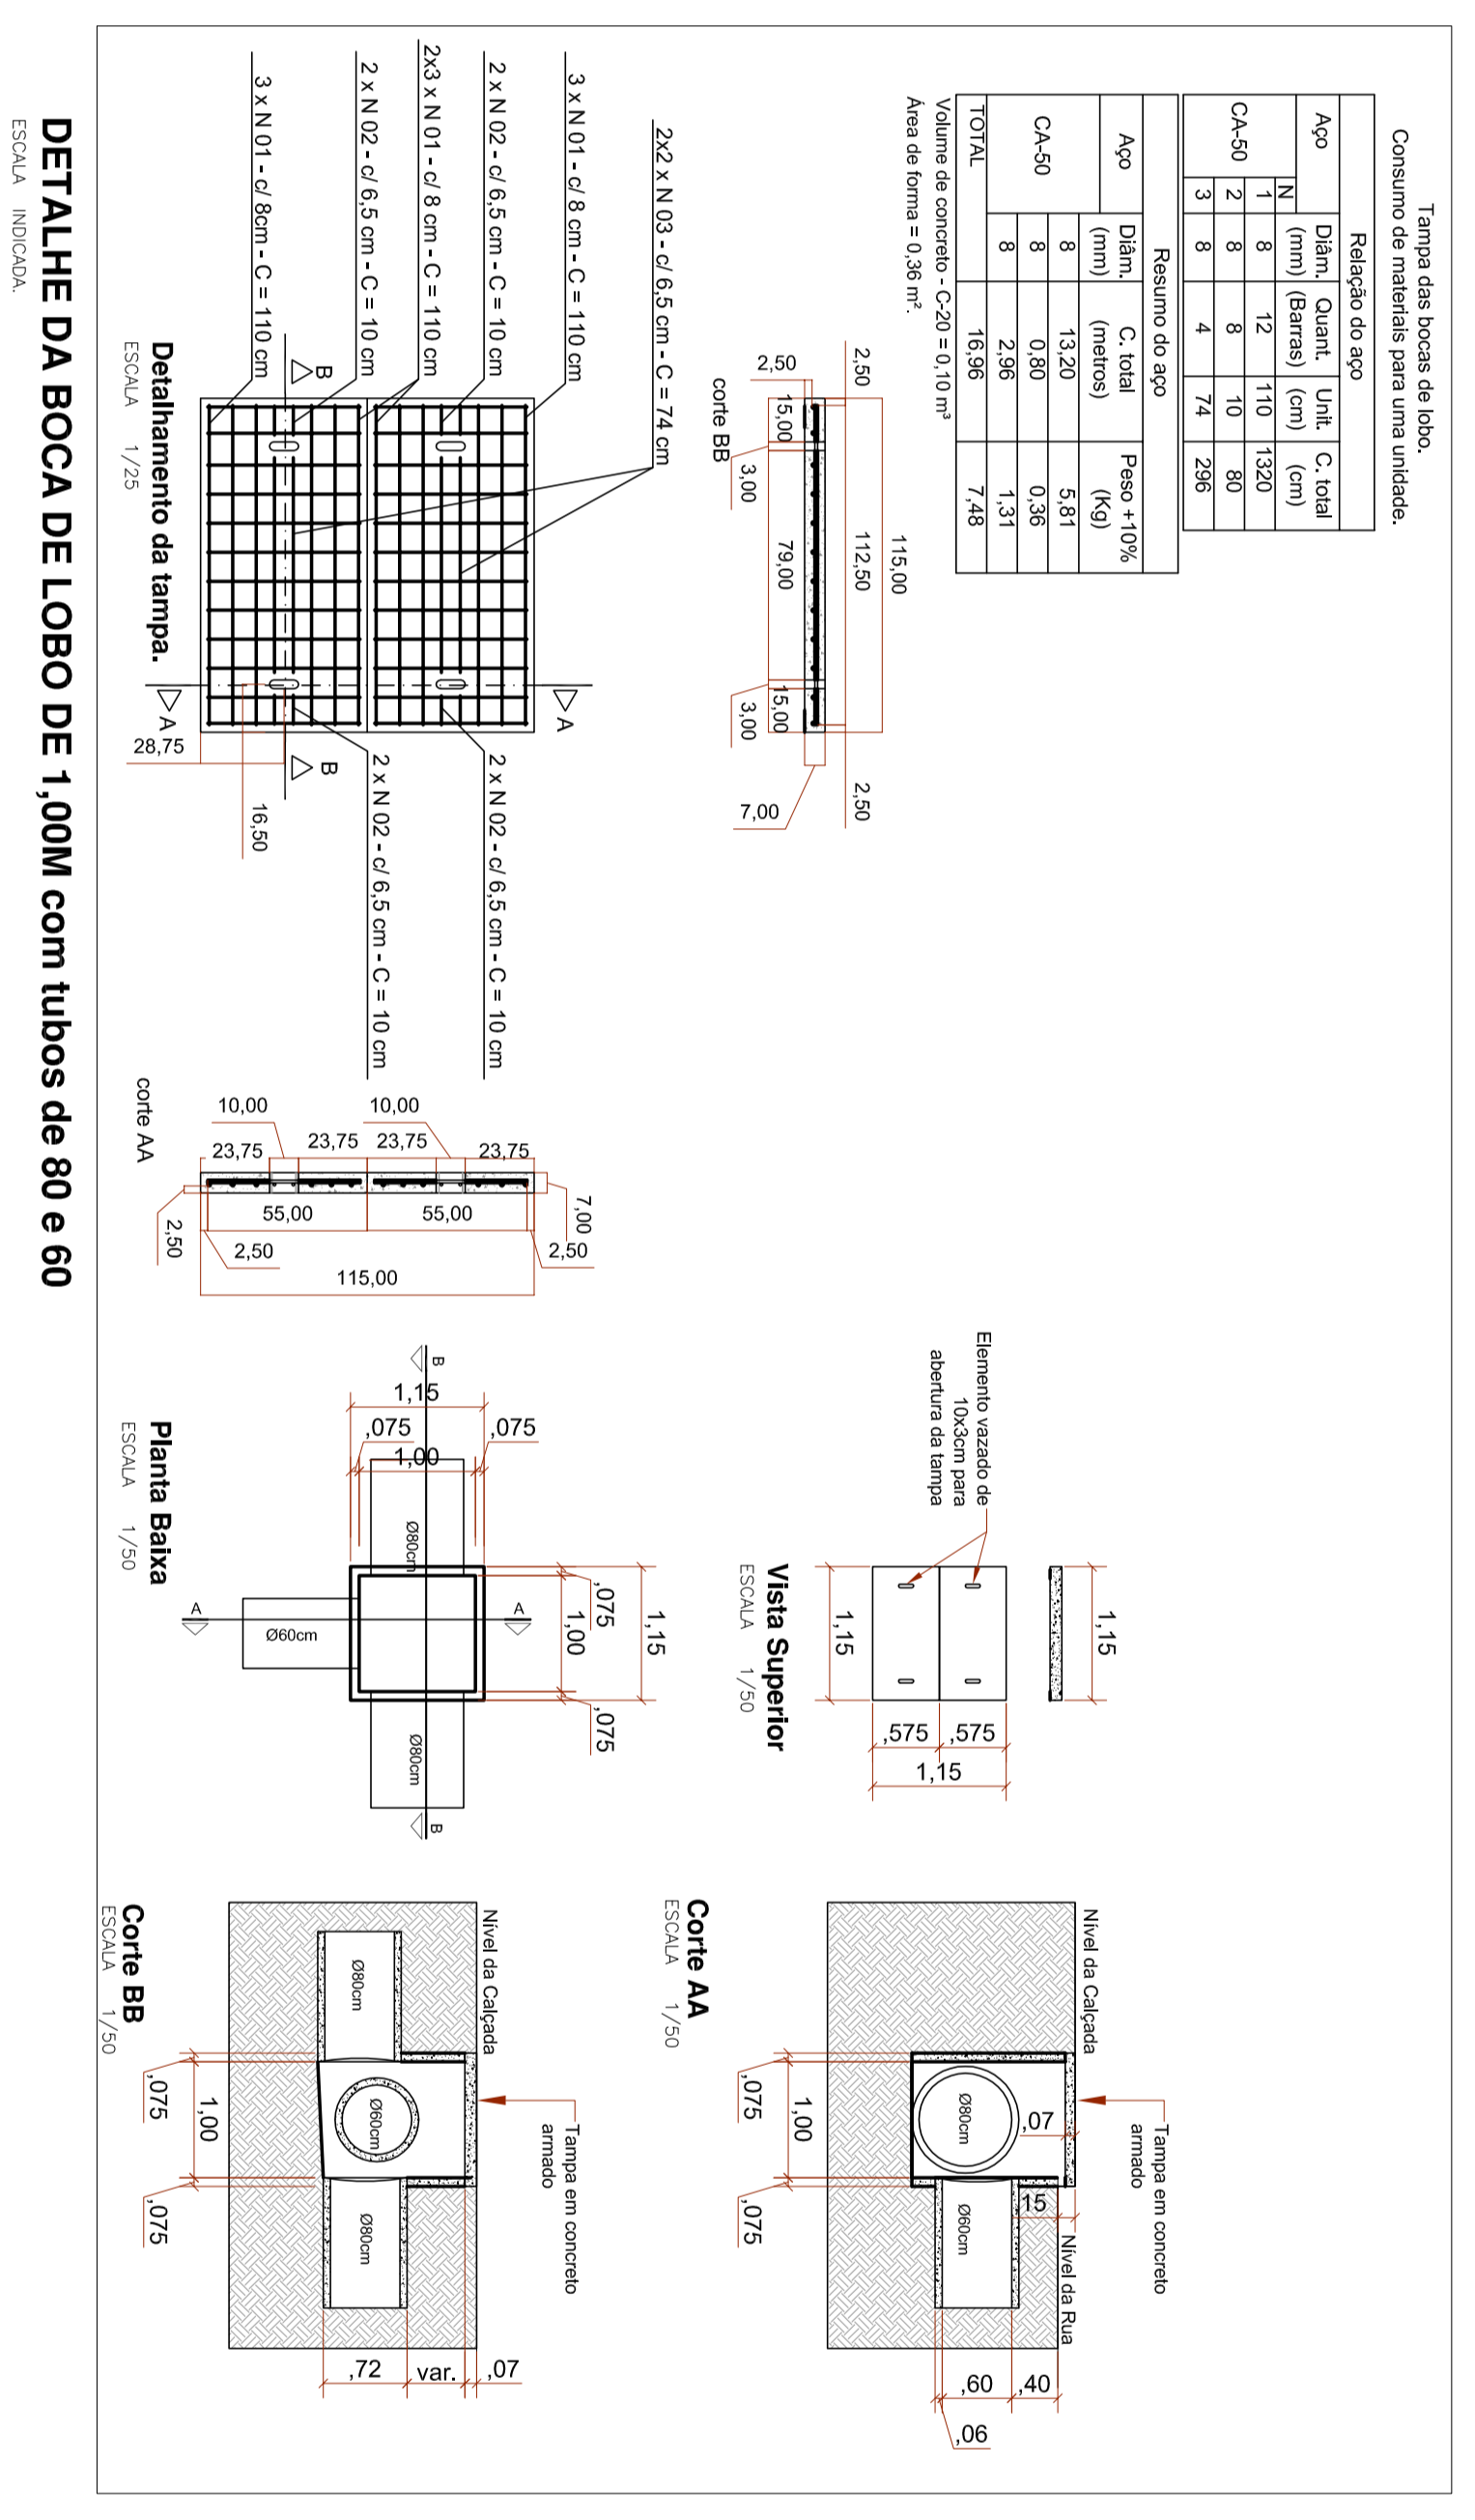

**Prefeitura Municipal de Itapoá**

**Drenagem Rua Mariana Michels Borges - trecho 1**

Projeto de Engenharia  
Rafael Vaz Almeida  
Projeto de Engenharia e Desenho das Bocas de Lobo  
19/04/2017  
REVISÃO  
4/4