


Planta de localização

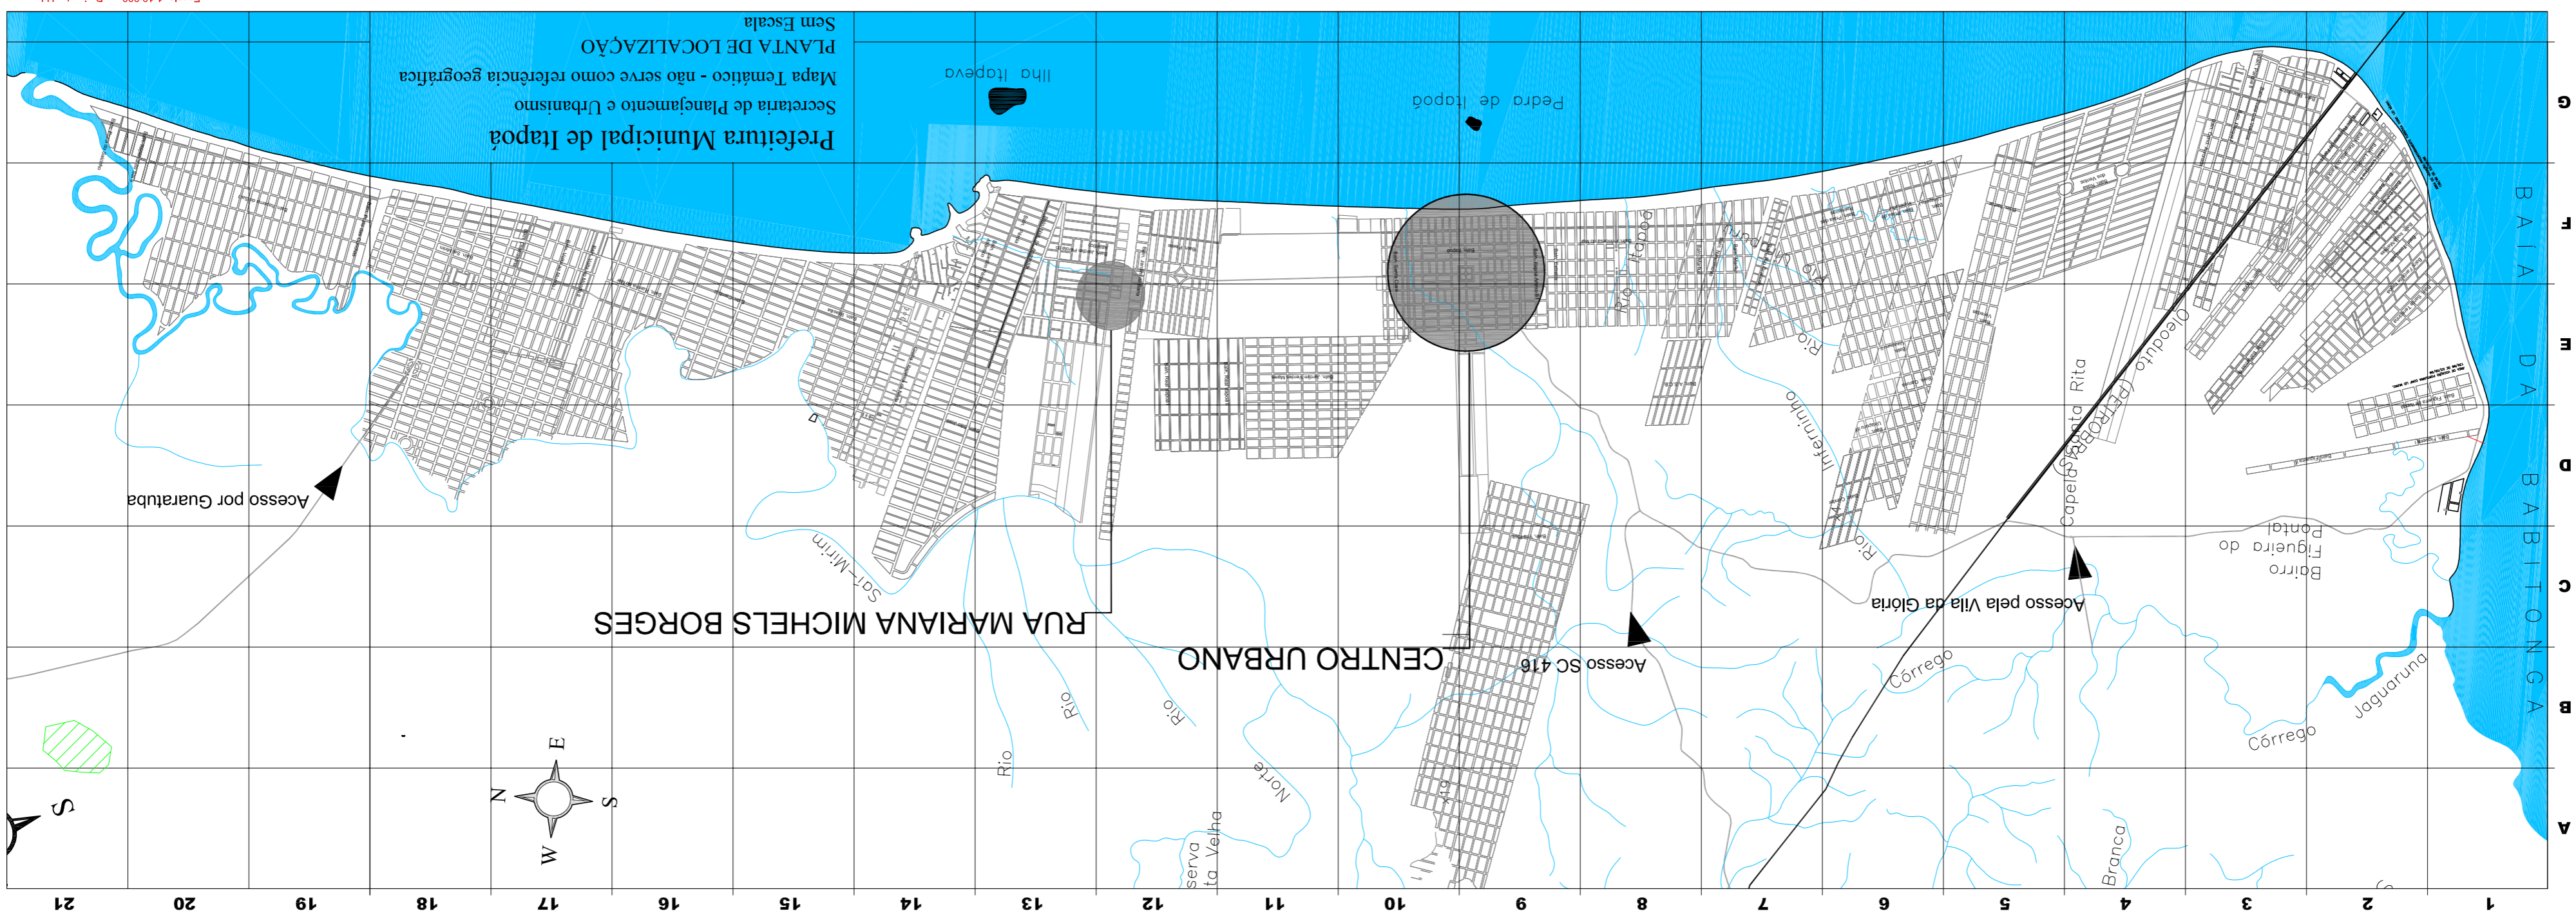

Prefeitura Municipal de Itapoa

e-mail: sp@itapoa.sc.gov.br

Asfalto e Sinalização da Rua Mariana Michels Borges

EMERGÊNCIA DA OBRA

DATA

19/04/2017

REINÍDIA

REFERÊNCIA

Balneário Jardim pérola do Atlântico - Itapoa / SC

Planta de Localização

Raquel Fioresse

CMU A 1613-0

Raquel Vida Almeida

Secretaria de Planejamento e Urbanismo

1/3

PROJEÇÃO

ESCALA - 1 : 250

DETALHE - 1 : 50