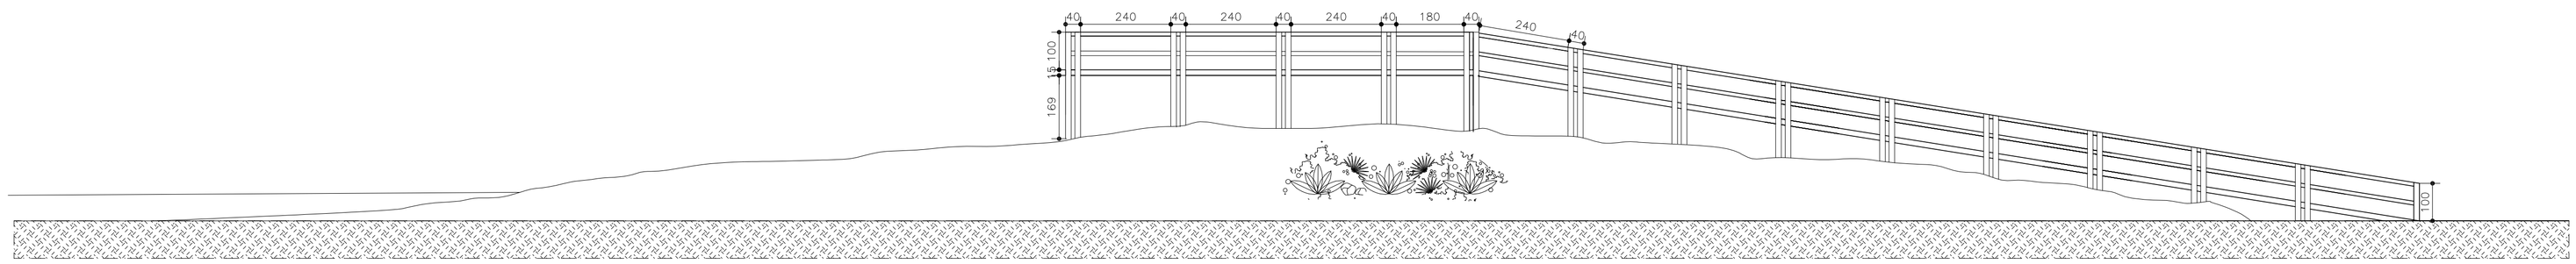

CORTE AA
ESCALA 1/100

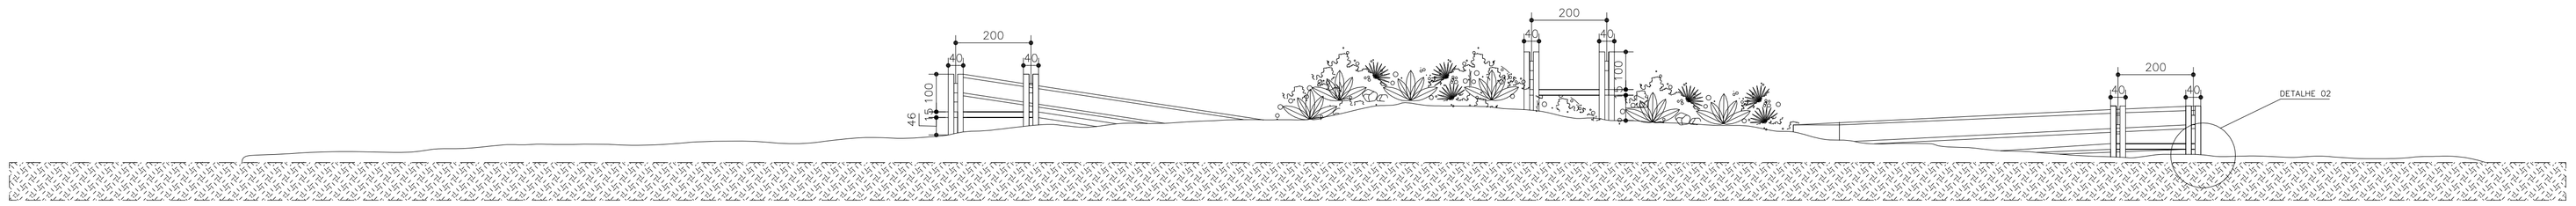

CORTE BB
ESCALA 1/100

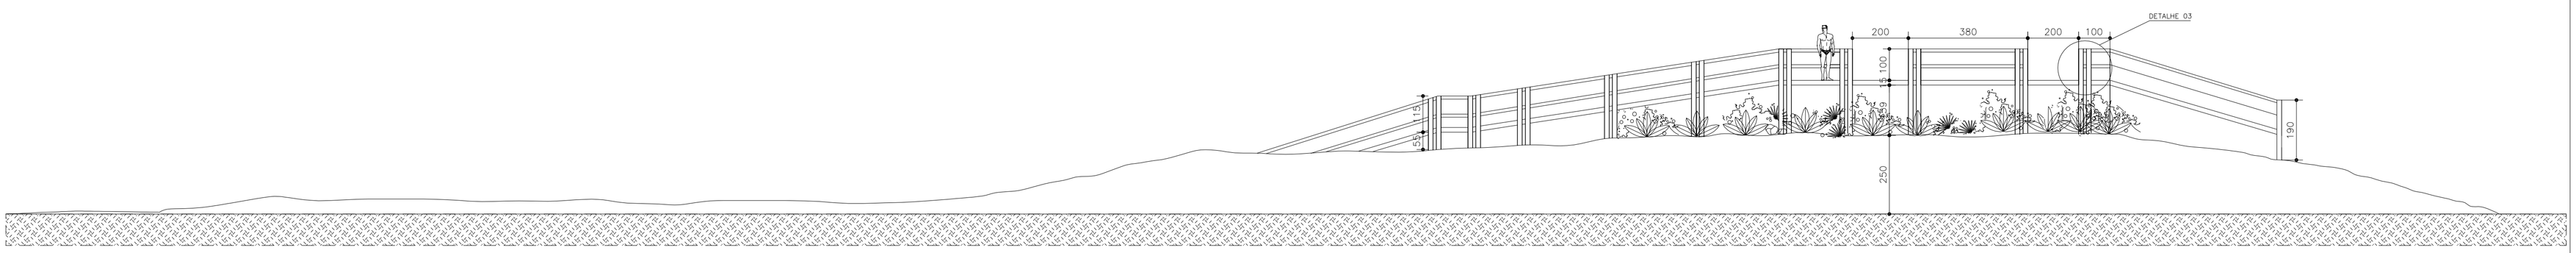

CORTE CC
ESCALA 1/100

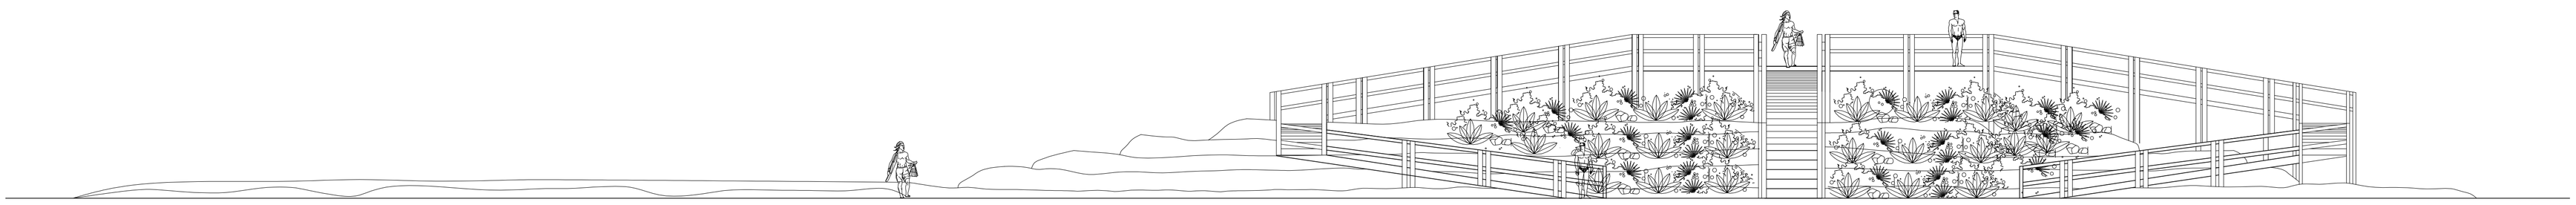

ELEVAÇÃO
ESCALA 1/100

RESPONSÁVEL TÉCNICA: HAMANDA F. HENK ENGENHEIRA CIVIL CREA/SC 097.972-5	PROPRIETÁRIO: PREFEITURA MUNICIPAL DE ITAPOÁ
OBRA: PROJETO EXECUTIVO	
LOCAL: BALNEARIO ITAPEMA DO NORTE – 3ª PEDRA	

DATA	ESCALA	DESENHO	SÉRIE	PRANCHA
MAIO/2014	INDICADA	ÂNGELA REFFATTI	2014	02/02