


DETALHE 01

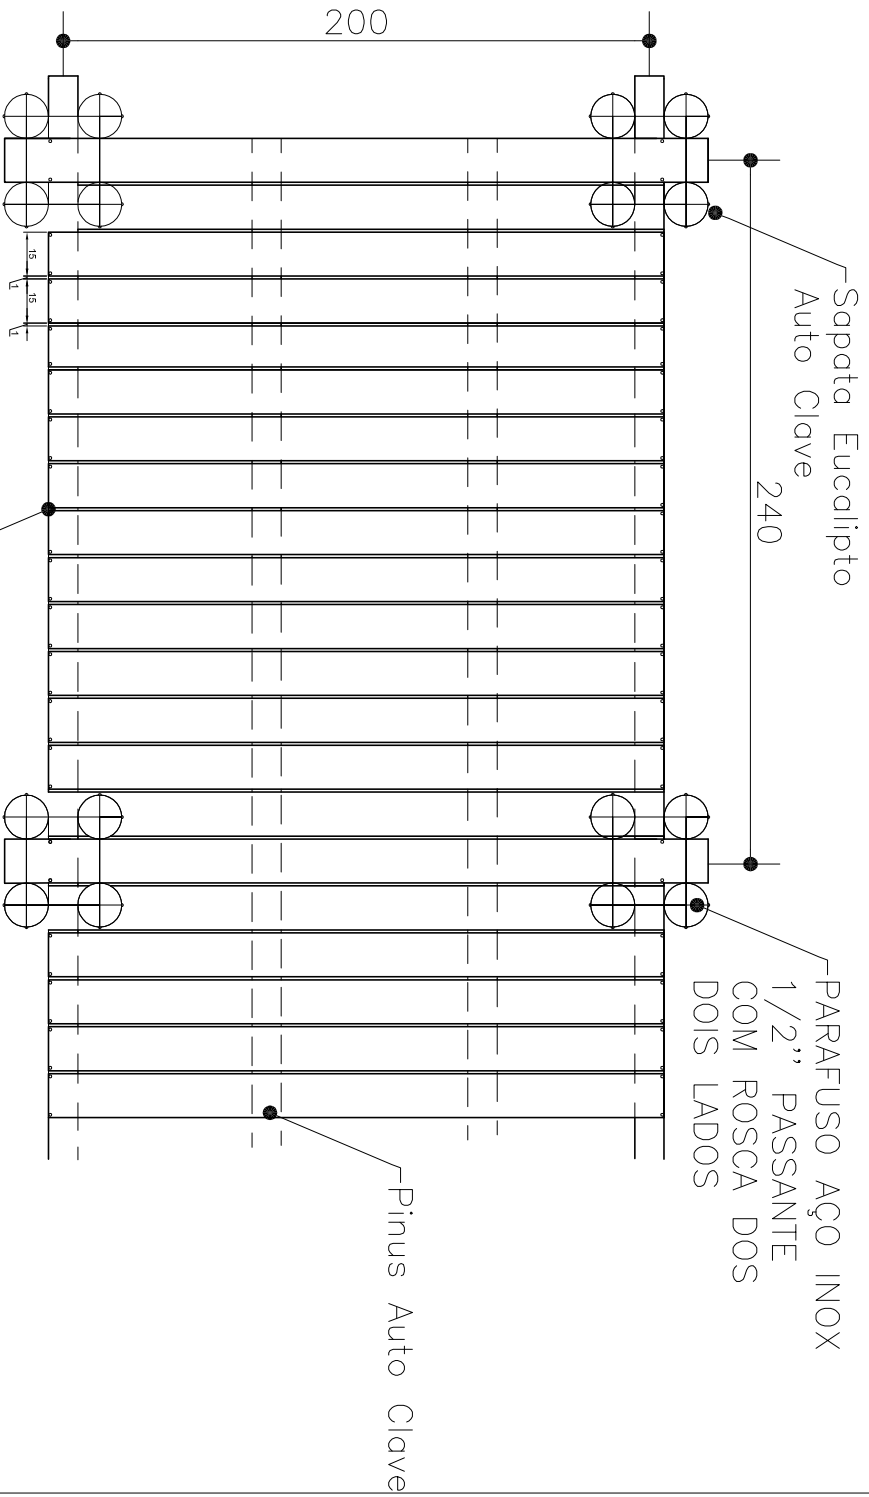

RESPONSÁVEL TÉCNICA	PROPRIETÁRIO
HAMANDA F. HENK	PREFEITURA MUNICIPAL DE ITAPOÁ
ENGENHEIRA CIVIL CREA/SC 097.972-5	
OBRA	PROJETO EXECUTIVO

LOCAL	BALNEÁRIO ITAPEMA DO NORTE - 3ª PEDRA
-------	---------------------------------------

DATA	ESCALA	DESENHO	SÉRIE	PRANCHA
MAIO/2014	SEM ESCALA	ANGELA REFFATTI	2014	03/05