



RUA N°420 (Lei Municipal 59/01)

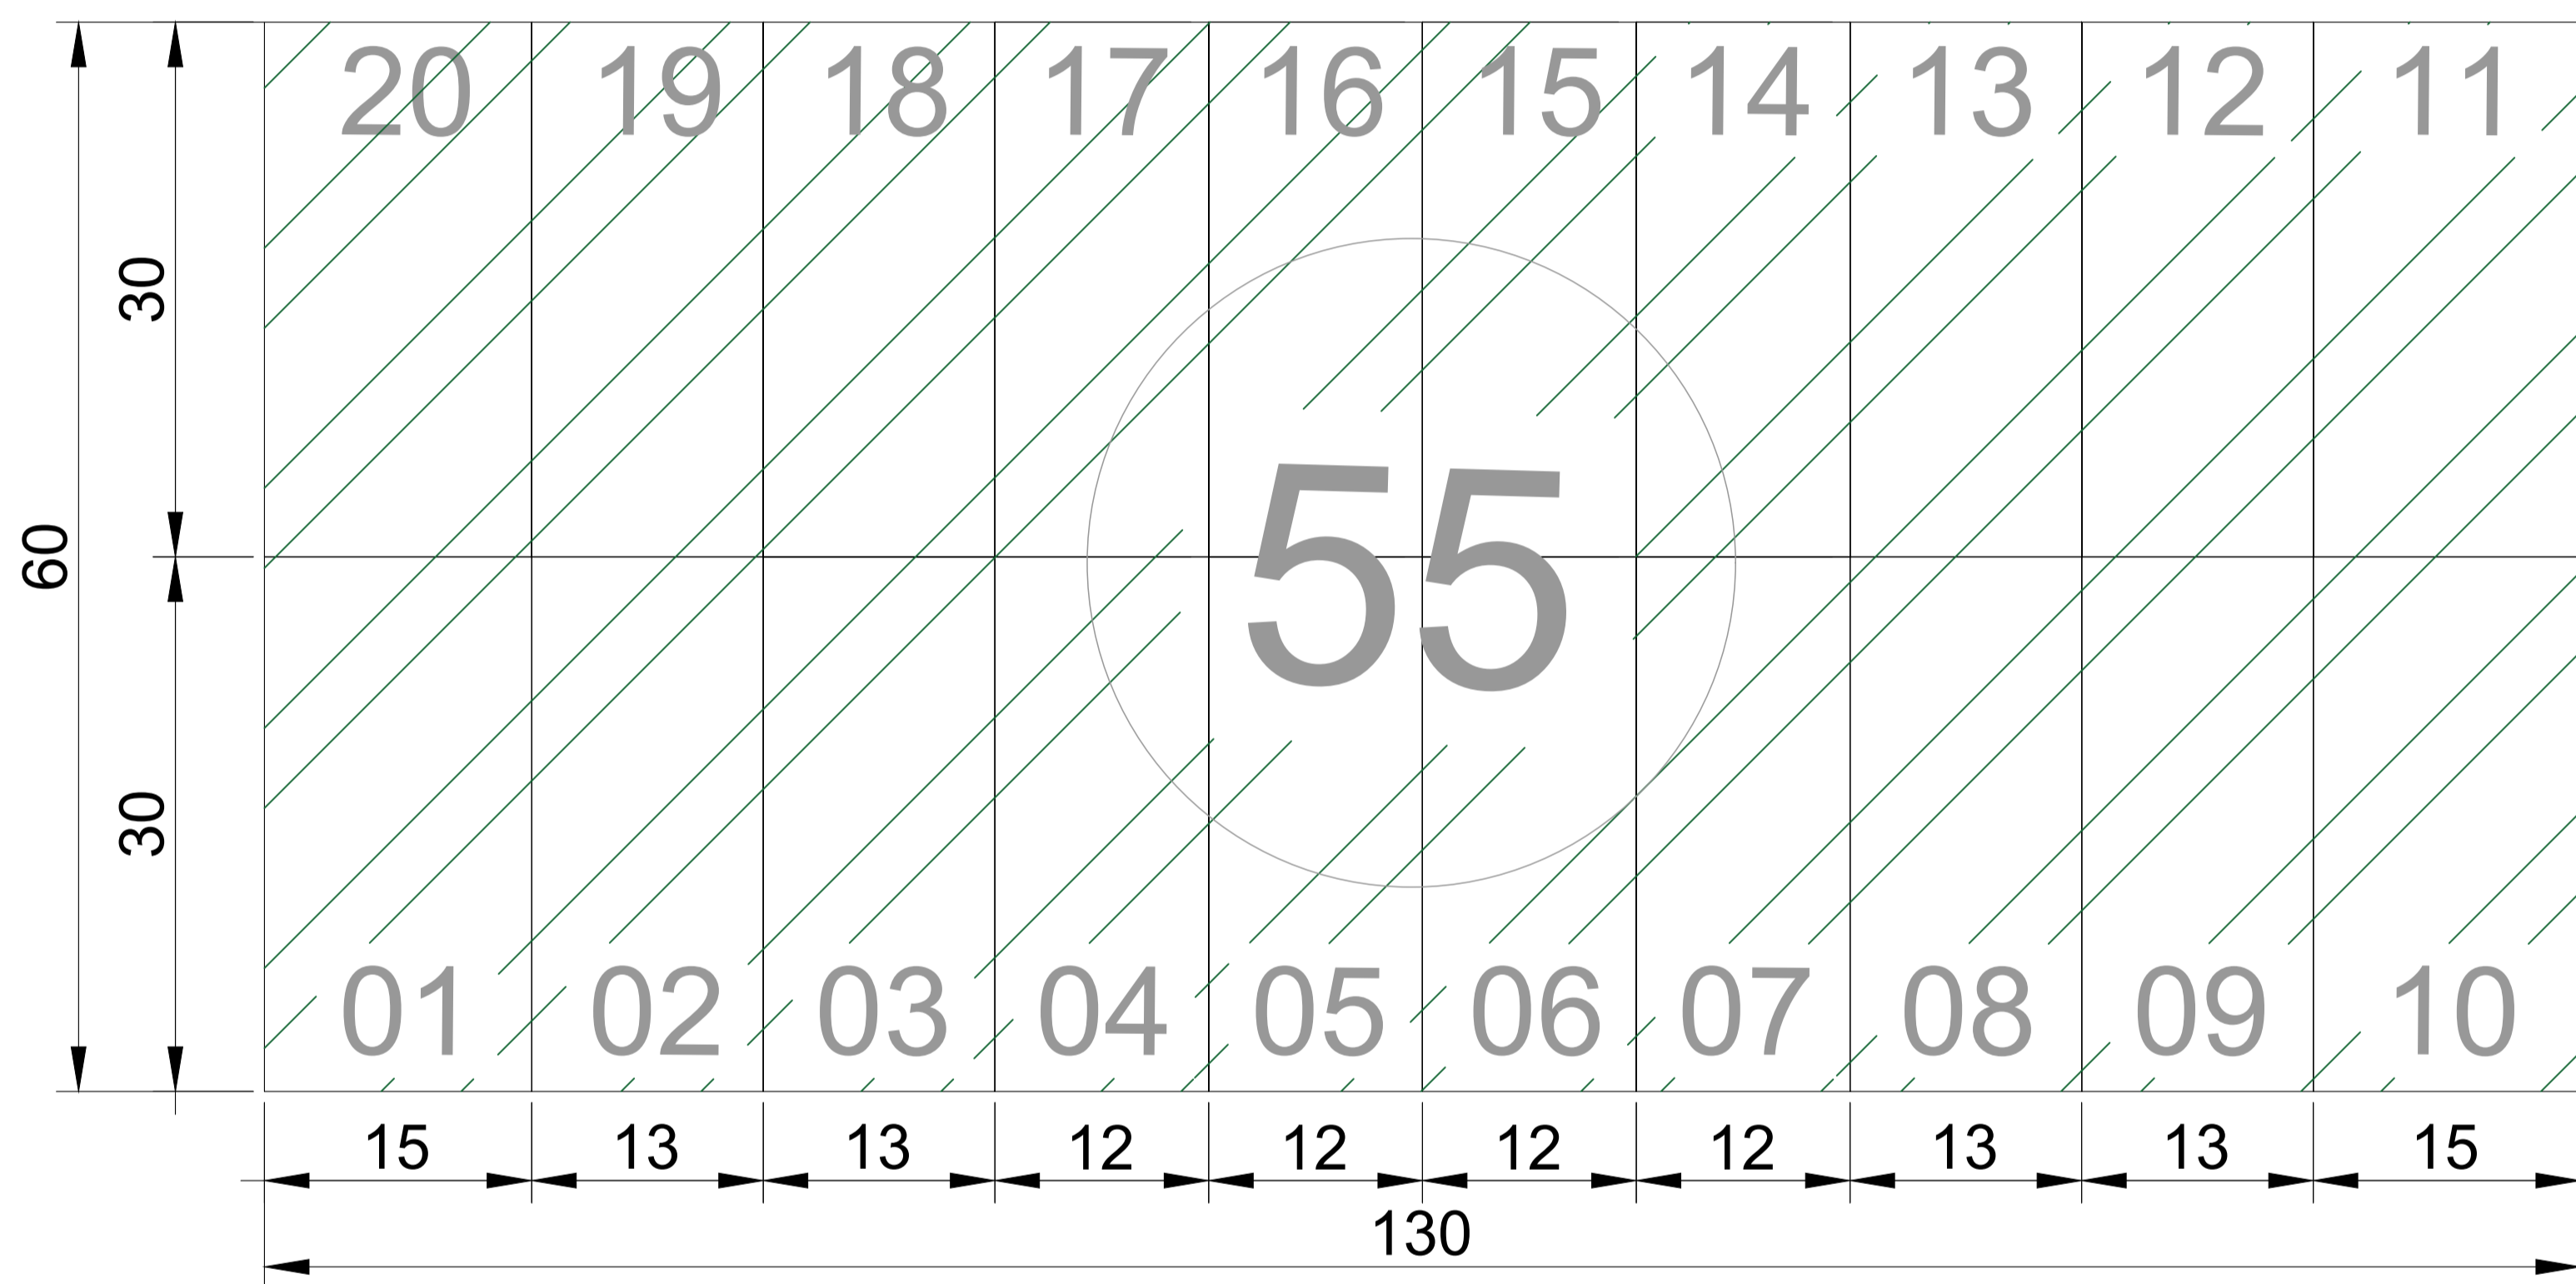

RUA BRIGADEIRO FRANCO

RUA VICENTE MACHADO

Área para supressão de vegetação - 7800 m<sup>2</sup>  
Escala: 1/500

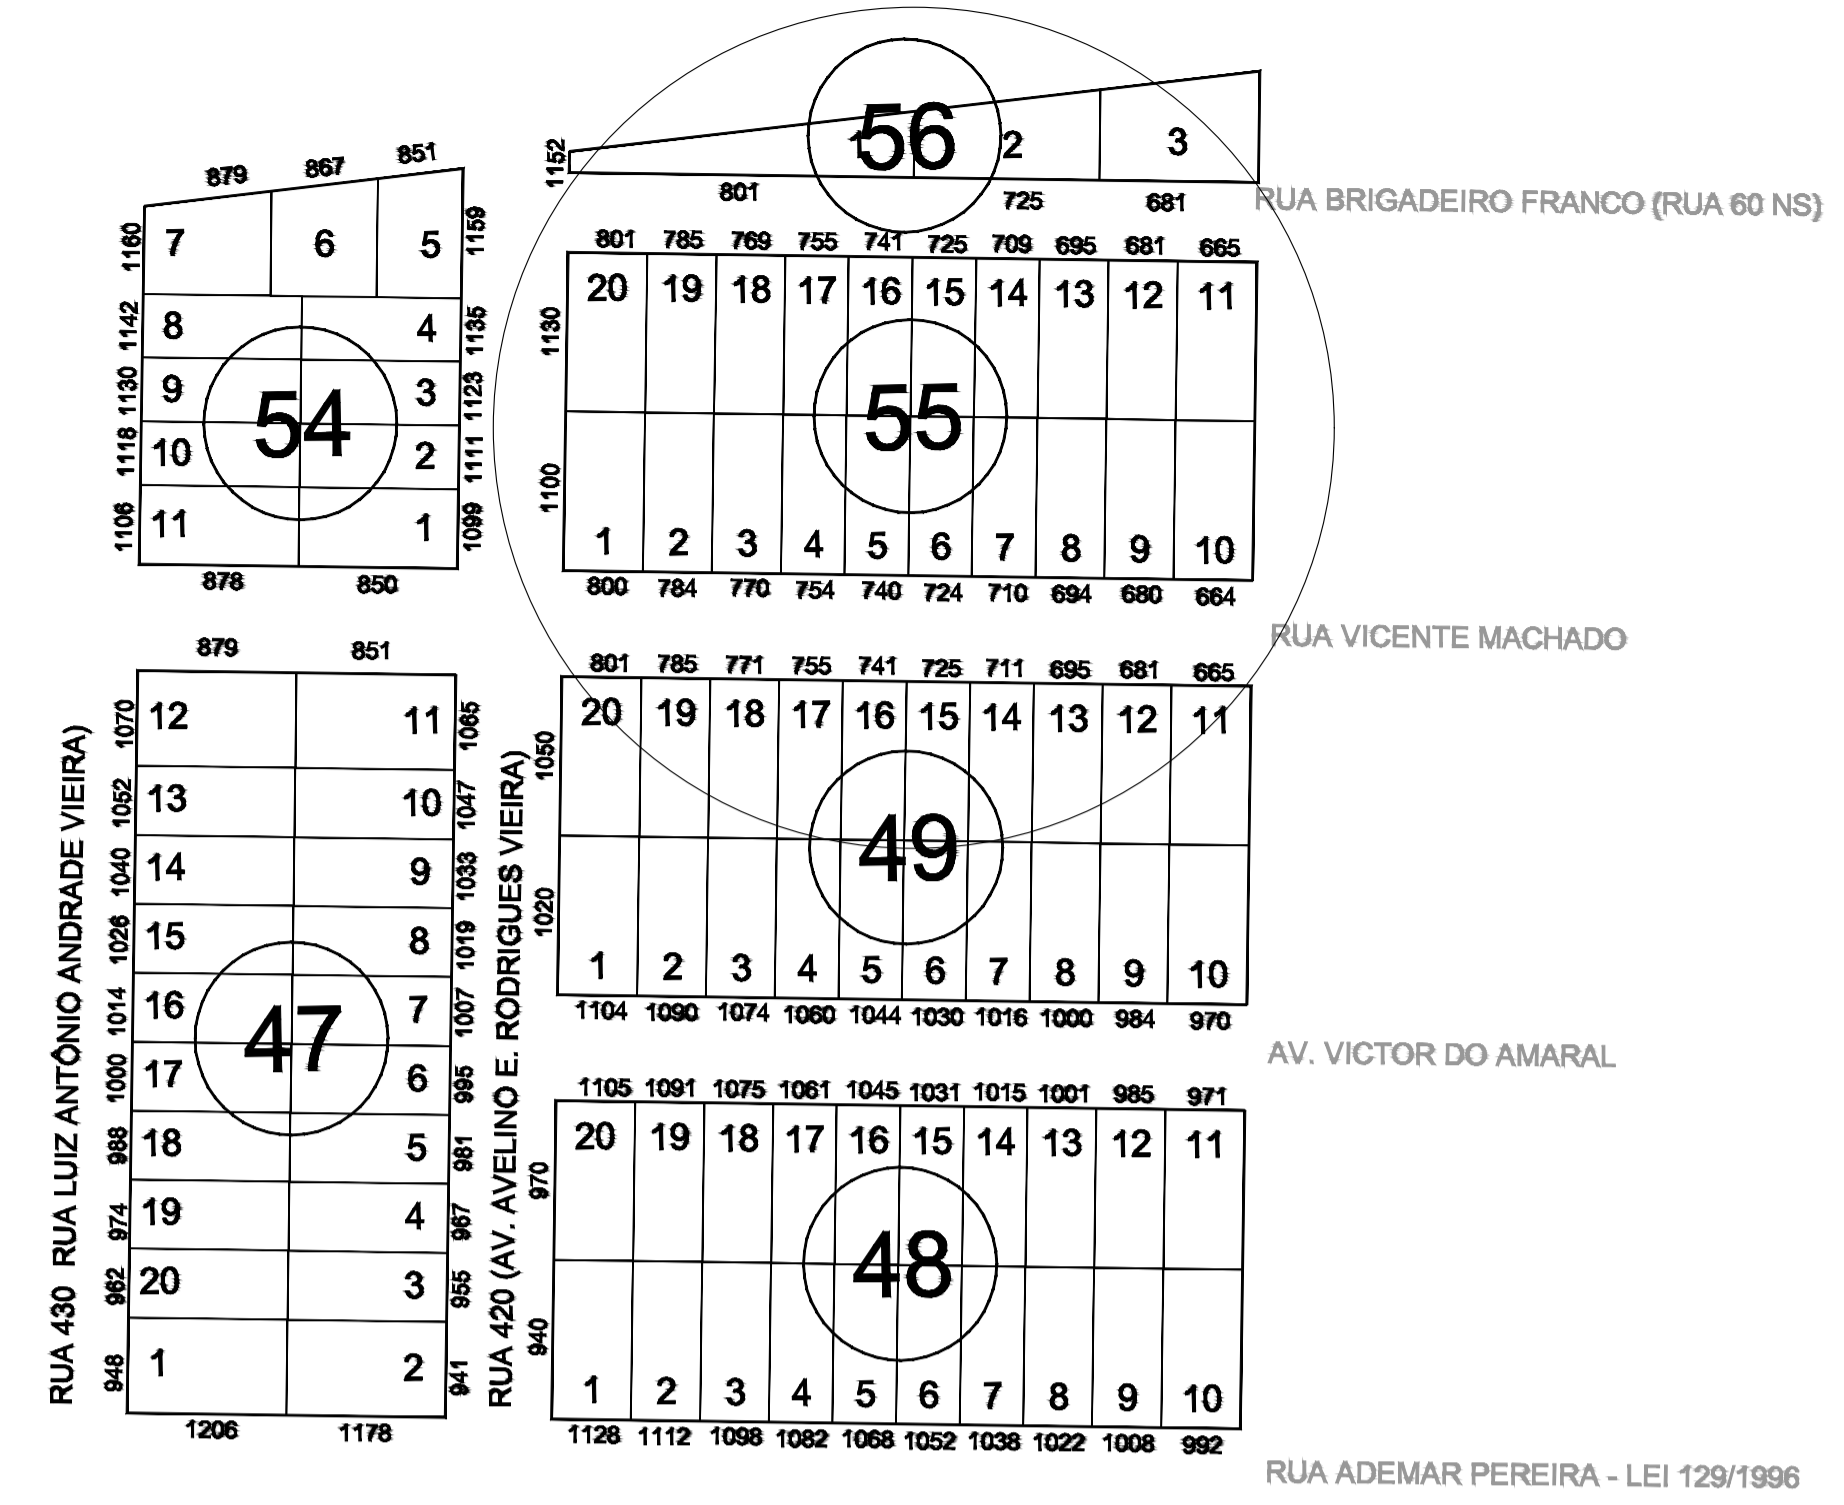

Planta de Situação  
Escala: sem escala

TERRAS DO BALNEÁRIO DIAMANTINA



Vista de Situação  
Sem escala

Proprietário MUNICÍPIO DE ITAPOÁ/SC	Data Maio/2022	Escala Indicada	Conteúdo da prancha Localização e Situação
Projeto Supressão de vegetação	Área 7.800,00 m <sup>2</sup>	Endereço Q55 - Balneário Volta ao Mundo I - Itapoá - SC	
Responsável Técnico  DÉCIO F. DE SOUZA JUNIOR CAU/SC A192350-1	Proprietário  MUNICÍPIO DE ITAPOÁ CNPJ: 81.140.303/001-01 Luiza M. de Oliveira Bongalharo - Secretária de Educação	Prancha  <b>A1</b>	01 de 01