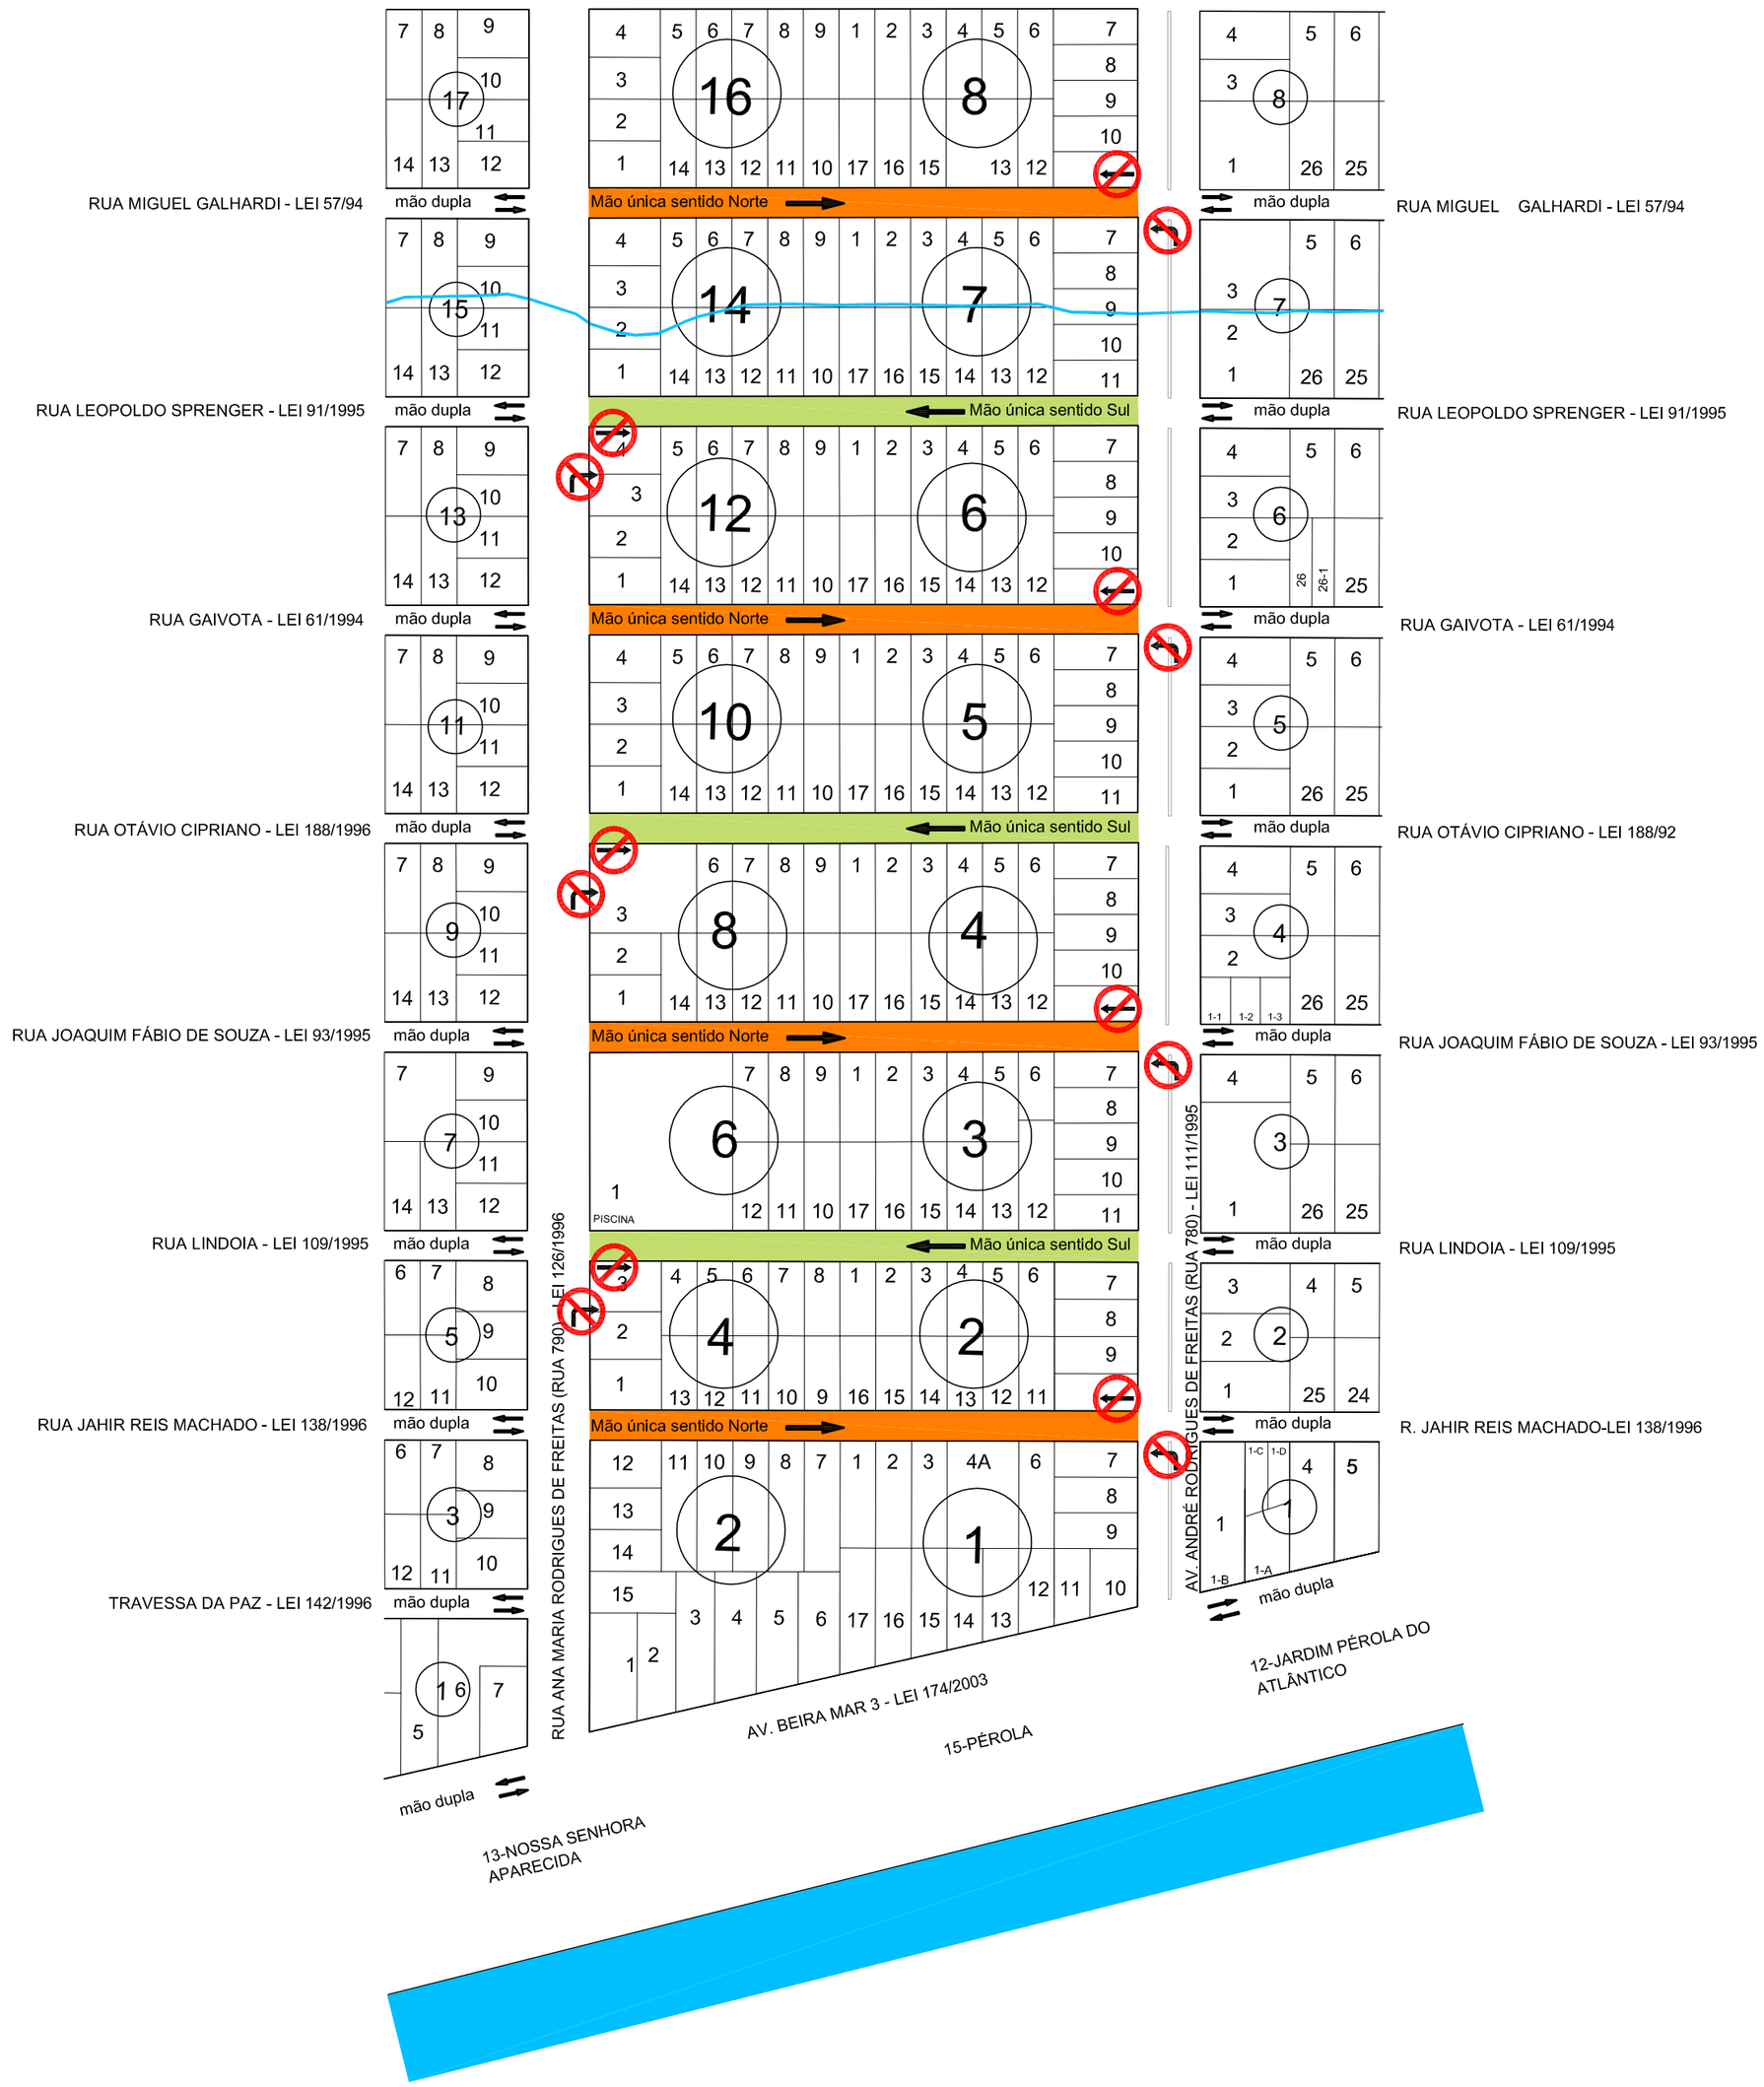

LEGENDA

Mão única sentido Norte

RUAS MÃO ÚNICA SENTIDO NORTE

- RUA MIGUEL GALHARDI - LEI 57/94
- RUA GAIVOTA - LEI 61/1994
- RUA JOAQUIM FÁBIO DE SOUZA - LEI 93/1995
- R. JAHIR REIS MACHADO-LEI 138/1996

Mão única sentido Sul

RUAS MÃO ÚNICA SENTIDO SUL

- RUA LEOPOLDO SPRENGER - LEI 91/1995
- RUA OTÁVIO CIPRIANO - LEI 188/92
- RUA LINDOIA - LEI 109/1995

PLACAS

- PROIBÍDO SEGUIR EM FRENTE (07 unidades)
- PROIBÍDO VIRAR A DIREITA (03 unidades)
- PROIBÍDO VIRAR A ESQUERDA (04 unidades)

Prefeitura Municipal de Itapoá

Secretaria de Planejamento e Urbanismo

e-mail: seplan@itapoa.sc.gov.br

PROJETO:

Alteração do sentido viário entre as ruas André e Ana

ENDEREÇO DA OBRA: **Bairro Itapema do Norte - Itapoá / SC**	DATA: **04/11/2013**
REFERÊNCIA: **Planta baixa**	DESENHO: **Reinilda**
	ESCALA: **1 : 200**
Reinilda Fiorese Arquiteta CAU A14513-0 / **Marcio Roberto Gonzatto** Secretário de Planejamento e Urbanismo / **Sérgio Ferreira de Aguiar** Prefeito Municipal	PRANCHA: **1/1**