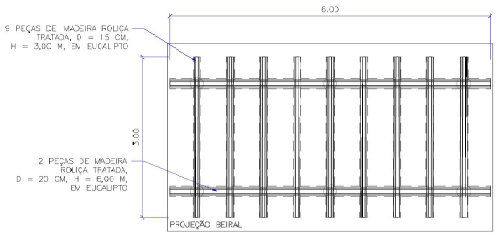

2 PLANTA ESTRUTURA DE MADEIRA
ESCALA 1:50

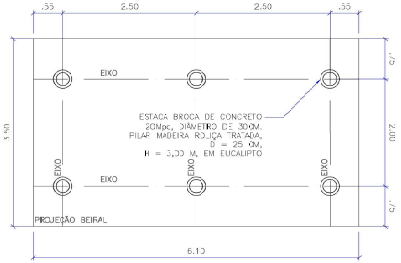

3 PLANTA PERGOLADO
ESCALA 1:50

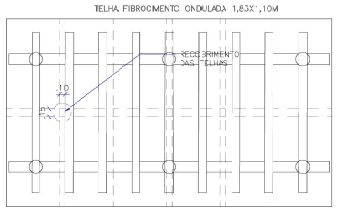

4 PLANTA DE COBERTURA
ESCALA 1:50

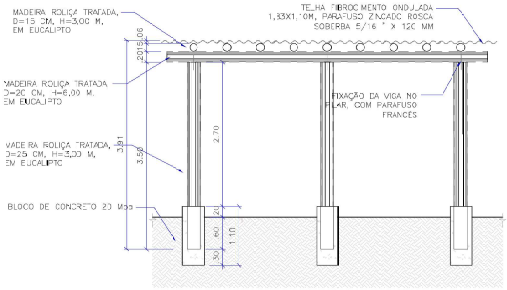

5 CORTE PERGOLADO
ESCALA 1:50

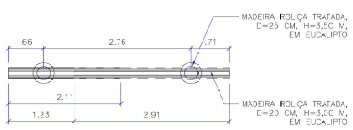

6 PLANTA PORTAL ENTRADA
ESCALA 1:50

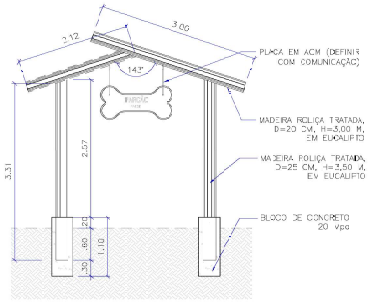

7 PORTAL DE ENTRADA
ESCALA 1:50

1 PERÍMETRO DA CERCA
ESCALA 1:100

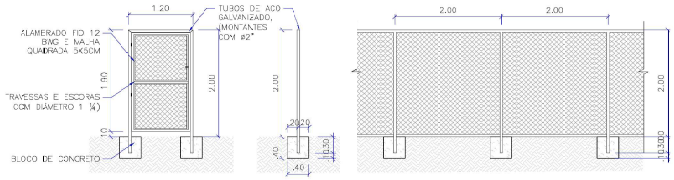

8 CERCAMENTO
ESCALA 1:50

RAFAEL BRITO SILVEIRA:05736436957
Assinado de forma digital por RAFAEL BRITO SILVEIRA:05736436957
Dados: 2023.08.23 12:03:11 -03'00'

Documento assinado digitalmente
DARLENE GIULLIANA SAN KAUST
Data: 24/08/2023 12:48:46-0300
Verifique em https://validar.iti.gov.br

Prefeitura Municipal de Itapoá
Secretaria de Planejamento Urbano
e-mail: engamaria@itapoa.sc.gov.br

PROJETO: Projeto Parcão do Paese		
ENDEREÇO DA OBRA: Itapoa/SC		DATA: Julho/2023
REFERÊNCIA: Implantação, Pergolado e Portal		DESENHO: Giulliana
Darlene Giulliana S. Kaust Arquitetura e Urbanista CAU A 111863-7	Rafael Brito Silveira Secretario de Meio Ambiente	ESCALA: Indicada FRANCHI: 1/1