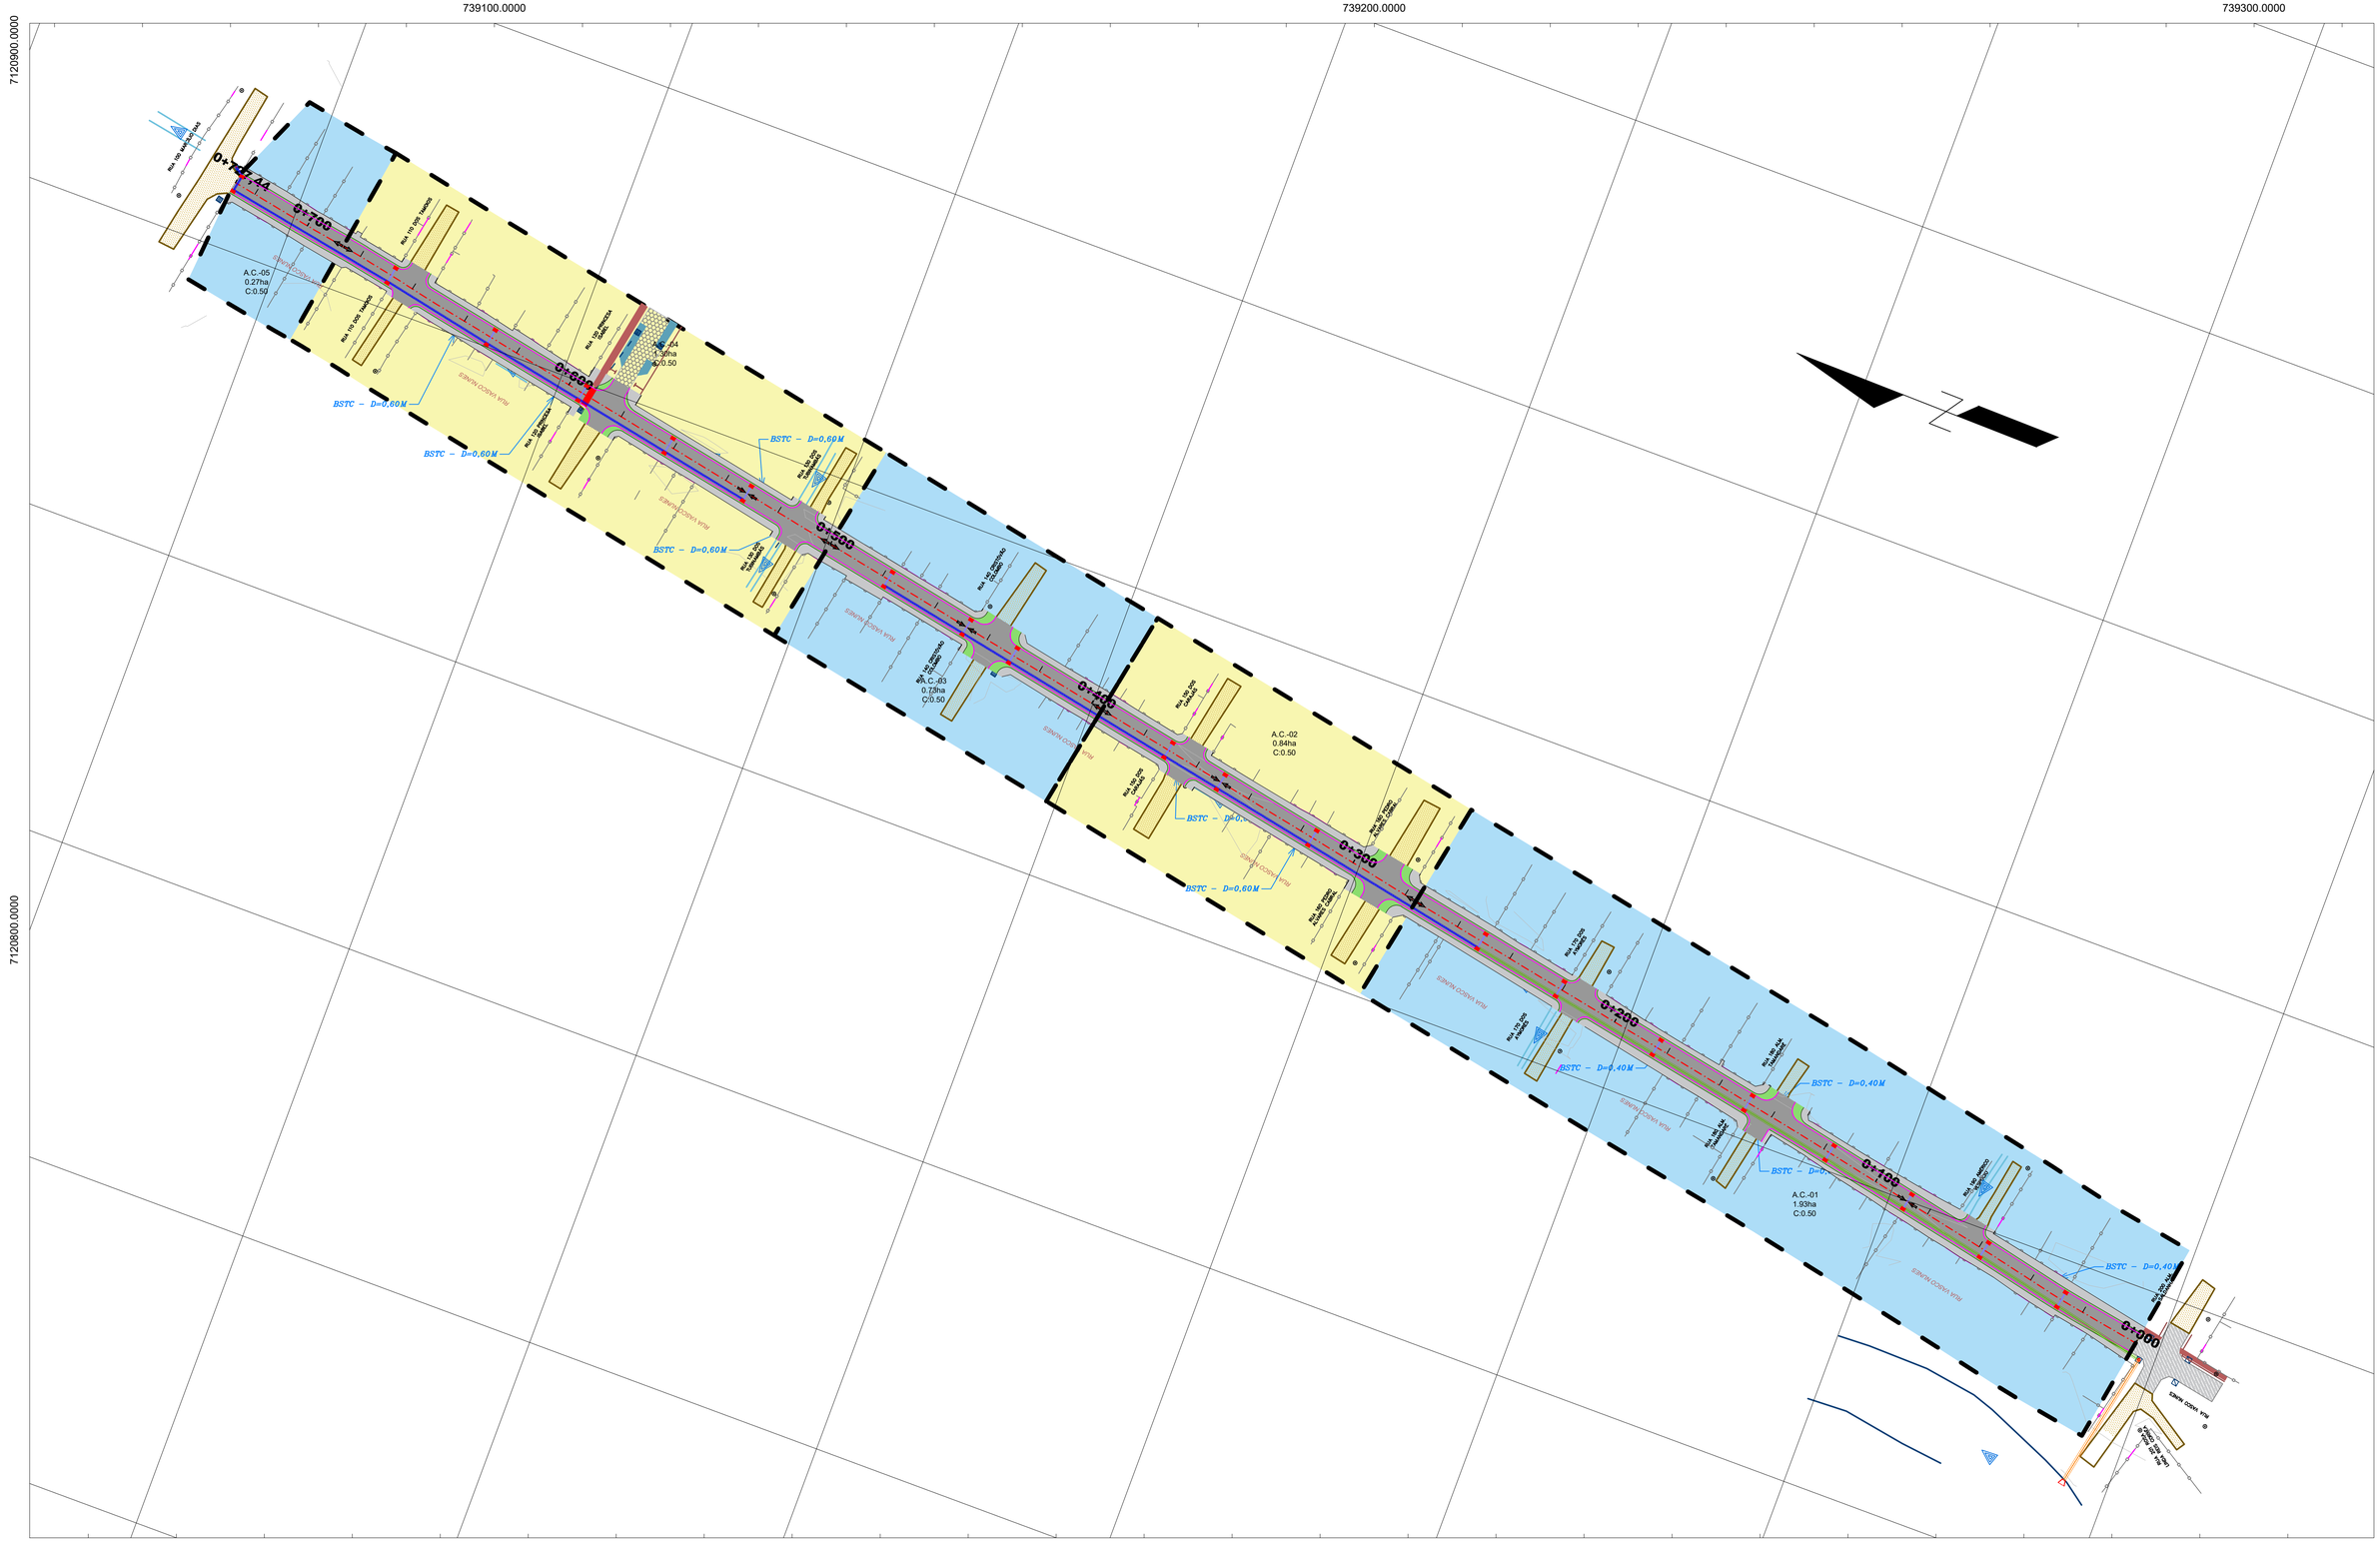

739100.0000
739200.0000
739300.0000
7120900.0000
7120800.0000
0+744.44
0+700
0+600
0+500
0+400
0+300
0+200
0+100
0+000
A.C.-05
0.27ha
C:0.50
A.C.-04
1.36ha
C:0.50
A.C.-03
0.73ha
C:0.50
A.C.-02
C:0.50
A.C.-01
1.93ha
C:0.50
BSTC – D=0,60M
BSTC – D=0,40M
RUA VASCO NUNES
